


**СХЕМА РАСПОЛОЖЕНИЯ ГРАНИЦ ПУБЛИЧНОГО СЕРВИТУТА
 ЛЭП 110 кВ "Н.Братцево-Тушино"**

(наименование объекта)

Обзорная схема

г. Москва

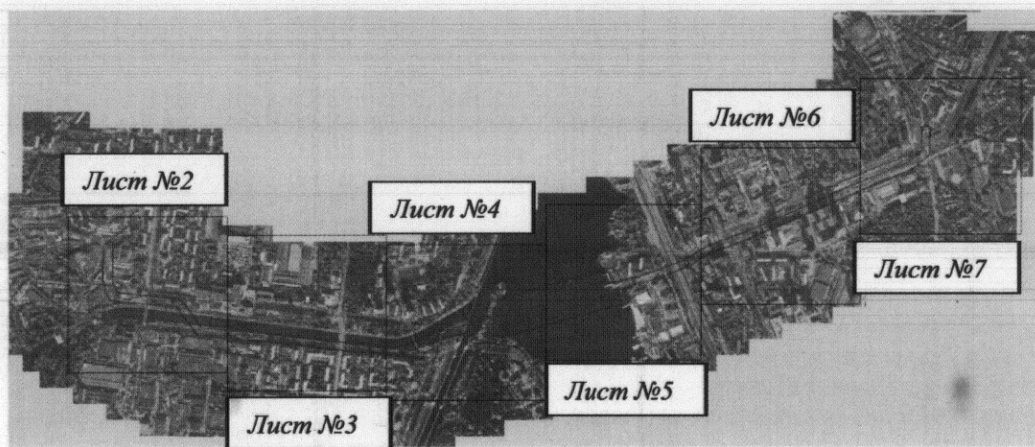

ЛЭП 110 кВ "Н.Братцево-Тушино"

Масштаб 1 : 50 000

Используемые условные знаки и обозначения:

—————	- граница публичного сервитута объекта электросетевого хозяйства
— - — - .	- местоположение сооружения, в отношении которого устанавливается сервитут
:140	- кадастровый номер земельного участка
—————	- граница земельного участка
50:09:0070602	- номер кадастрового квартала
—————	- граница кадастрового квартала
— - — - .	- граница муниципального образования