


План-схема расположения частей земельного участка на кадастровом плане территории, необходимого для размещения объекта: «Организация пригородно-городского пассажирского железнодорожного движения на участке Одинцово-Лобня (МЦД-1). Этап 5 «Реконструкция пассажирской инфраструктуры на остановочных пунктах и станциях Савеловского направления МЖД» Этап 5.6 «Реконструкция остановочного пункта Лианозово».

1. Исходный земельный участок - 77:09:0002006:91
2. Площадь исходного земельного участка – 40 550 кв.м
3. Адресный ориентир - адресные ориентиры г Москва, ш Дмитровское
4. Часть земельного участка, подлежащая оформлению - :ЧЗУ1 - 1130 кв.м

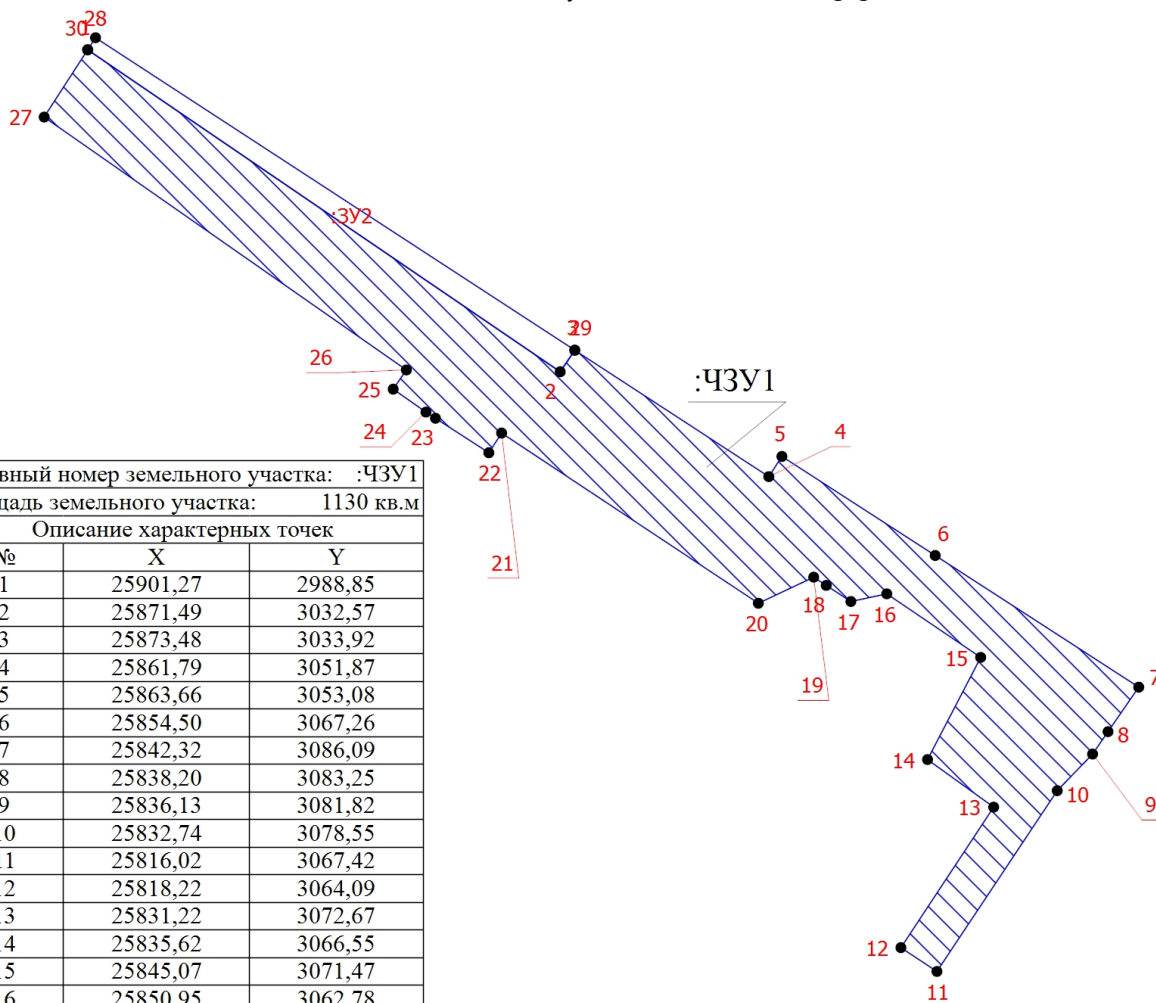

Условный номер земельного участка: :ЧЗУ1
 Площадь земельного участка: 1130 кв.м

Описание характерных точек		
№	X	Y
1	25901,27	2988,85
2	25871,49	3032,57
3	25873,48	3033,92
4	25861,79	3051,87
5	25863,66	3053,08
6	25854,50	3067,26
7	25842,32	3086,09
8	25838,20	3083,25
9	25836,13	3081,82
10	25832,74	3078,55
11	25816,02	3067,42
12	25818,22	3064,09
13	25831,22	3072,67
14	25835,62	3066,55
15	25845,07	3071,47
16	25850,95	3062,78
17	25850,24	3059,46
18	25851,73	3057,18
19	25852,49	3056,02
20	25850,08	3050,90
21	25865,82	3027,15
22	25864,00	3025,97
23	25867,19	3021,03
24	25867,76	3020,15
25	25869,88	3017,12
26	25871,66	3018,34
27	25895,05	2984,83

Масштаб 1:700

Условные обозначения

1 - Обозначение новой характерной точки

- Часть границы публичного сервитута