


План-схема расположения частей земельного участка на кадастровом плане территории, необходимого для размещения объекта:
 «Организация пригородно-городского пассажирского железнодорожного движения на участке Одинцово-Любня (МЦД-1). Этап 5
 «Реконструкция пассажирской инфраструктуры на остановочных пунктах и станциях Савеловского направления МЖД» Этап 5.6
 «Реконструкция остановочного пункта Лианозово».

1. Исходный земельный участок - 77:09:0002006:76
2. Площадь исходного земельного участка – 3019 кв.м
3. Адресный ориентир - адресные ориентиры г Москва, у платформы Лианозово
4. Часть земельного участка, подлежащая оформлению - :ЧЗУ1 - 99 кв.м

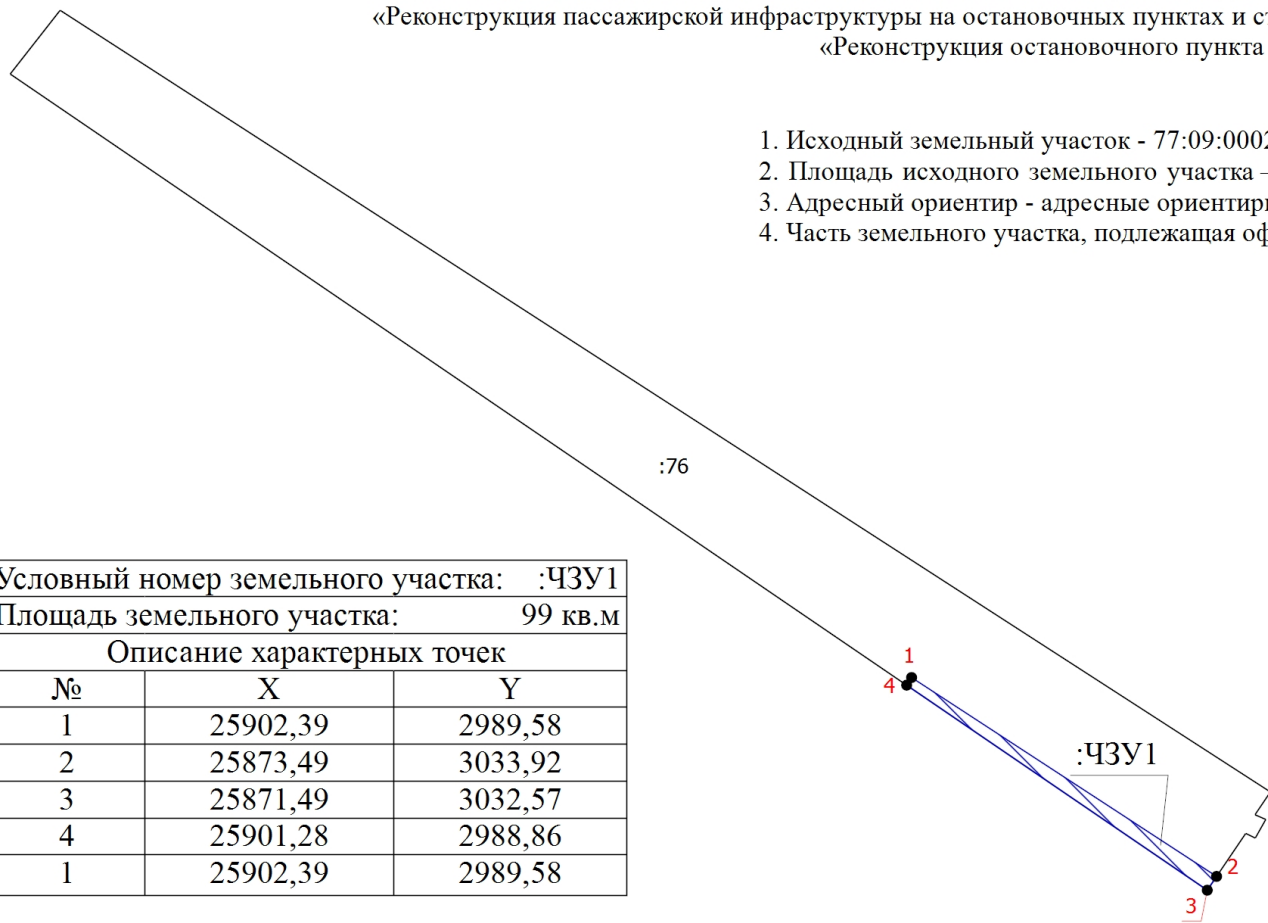


Условный номер земельного участка: :ЧЗУ1		
Площадь земельного участка: 99 кв.м		
Описание характерных точек		
№	X	Y
1	25902,39	2989,58
2	25873,49	3033,92
3	25871,49	3032,57
4	25901,28	2988,86
1	25902,39	2989,58

Масштаб 1:1100

Условные обозначения

1 - Обозначение новой характерной точки

 - Часть границы публичного сервитута