


План-схема расположения частей земельного участка на кадастровом плане территории, необходимого для размещения объекта: «Организация пригородно-городского пассажирского железнодорожного движения на участке Одинцово-Лобня (МЦД-1). Этап 5 «Реконструкция пассажирской инфраструктуры на остановочных пунктах и станциях Савеловского направления МЖД» Этап 5.6 «Реконструкция остановочного пункта Лианозово».

1. Исходный земельный участок - 77:09:0002006:91
2. Площадь исходного земельного участка – 40 550 кв.м
3. Адресный ориентир - адресные ориентиры г Москва, ш Дмитровское, вл 116, корпус 3,4, площадь у платформы "Лианозово"
4. Часть земельного участка, подлежащая оформлению - :ЧЗУ1 - 96 кв.м

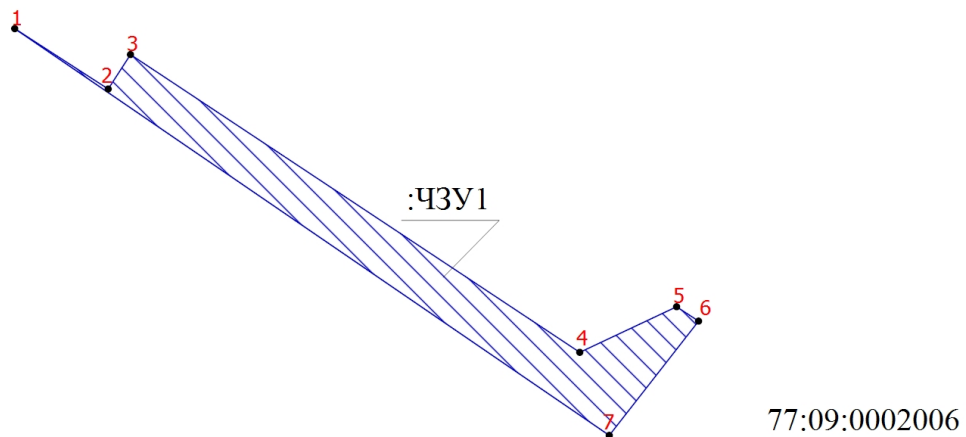


Условный номер земельного участка: :ЧЗУ1		
Площадь земельного участка: 96 кв.м		
Описание характерных точек		
№	X	Y
1	25867,19	3021,03
2	25864,00	3025,97
3	25865,82	3027,15
4	25850,08	3050,90
5	25852,49	3056,02
6	25851,73	3057,18
7	25845,69	3052,46
1	25867,19	3021,03

Масштаб 1:400

Условные обозначения

1 - Обозначение новой характерной точки

 - Часть границы публичного сервитута