


План-схема расположения частей земельного участка на кадастровом плане территории, необходимого для размещения объекта:  
 «Организация пригородно-городского пассажирского железнодорожного движения на участке Одинцово-Лобня (МЖД-1). Этап 5  
 «Реконструкция пассажирской инфраструктуры на остановочных пунктах и станциях Савеловского направления МЖД» Этап 5.6  
 «Реконструкция остановочного пункта Лианозово».

1. Исходный земельный участок - 77:02:0001019:255
2. Площадь исходного земельного участка – 839 кв.м
3. Адресный ориентир - адресные ориентиры г Москва, ш Дмитровское, вл 116, корпус 3,4, площадь у платформы "Лианозово"
4. Часть земельного участка, подлежащая оформлению - :ЧЗУ1 - 20 кв.м

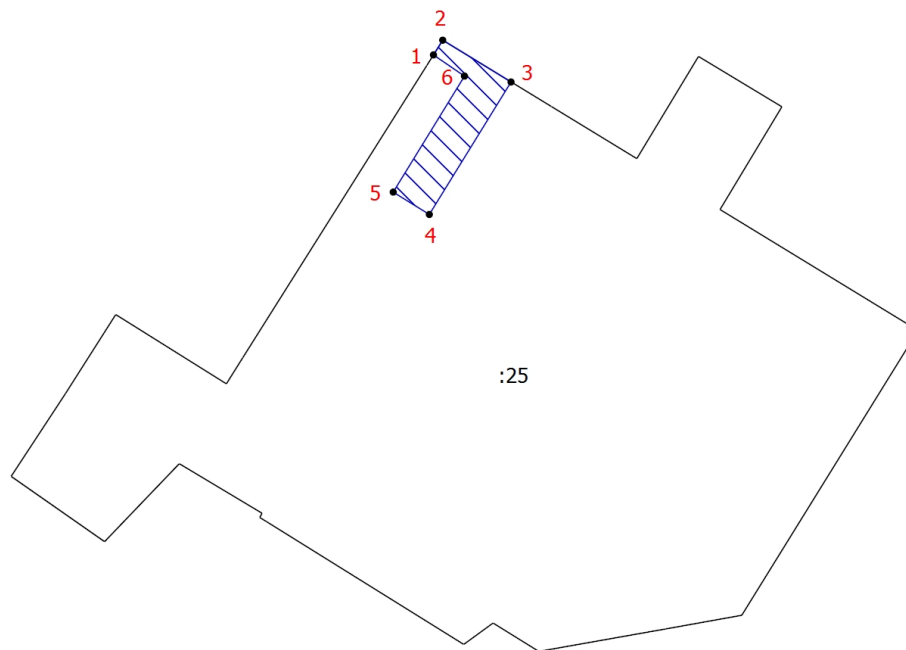


Условный номер земельного участка: :ЧЗУ1		
Площадь земельного участка: 20 кв.м		
Описание характерных точек		
№	X	Y
1	25750,22	3353,32
2	25751,00	3353,81
3	25748,79	3357,42
4	25741,79	3353,10
5	25742,97	3351,19
6	25749,10	3354,96
1	25750,22	3353,32

Масштаб 1:400

Условные обозначения

1 - Обозначение новой характерной точки

 - Часть границы публичного сервитута