


План-схема расположения частей земельного участка на кадастровом плане территории, необходимого для размещения объекта: «Организация пригородно-городского пассажирского железнодорожного движения на участке Одинцово-Лобня (МЦД-1). Этап 5 «Реконструкция пассажирской инфраструктуры на остановочных пунктах и станциях Савеловского направления МЖД» Этап 5.6 «Реконструкция остановочного пункта Лианозово».

1. Исходный земельный участок - 77:02:0001019:35
2. Площадь исходного земельного участка – 51 195 кв.м
3. Адресный ориентир - адресные ориентиры г Москва, проезд Лианозовский, ЗУ 02/77/00813 в составе уч.297 перечня ЗУ существующей УДС От границы с ЗУ 02/77/00127 (Дмитровское шоссе) до границы с ЗУ 02/77/ПРОЕКТ (Проектируемый проезд № 4937)
4. Часть земельного участка, подлежащая оформлению - :ЧЗУ1 - 41 кв.м

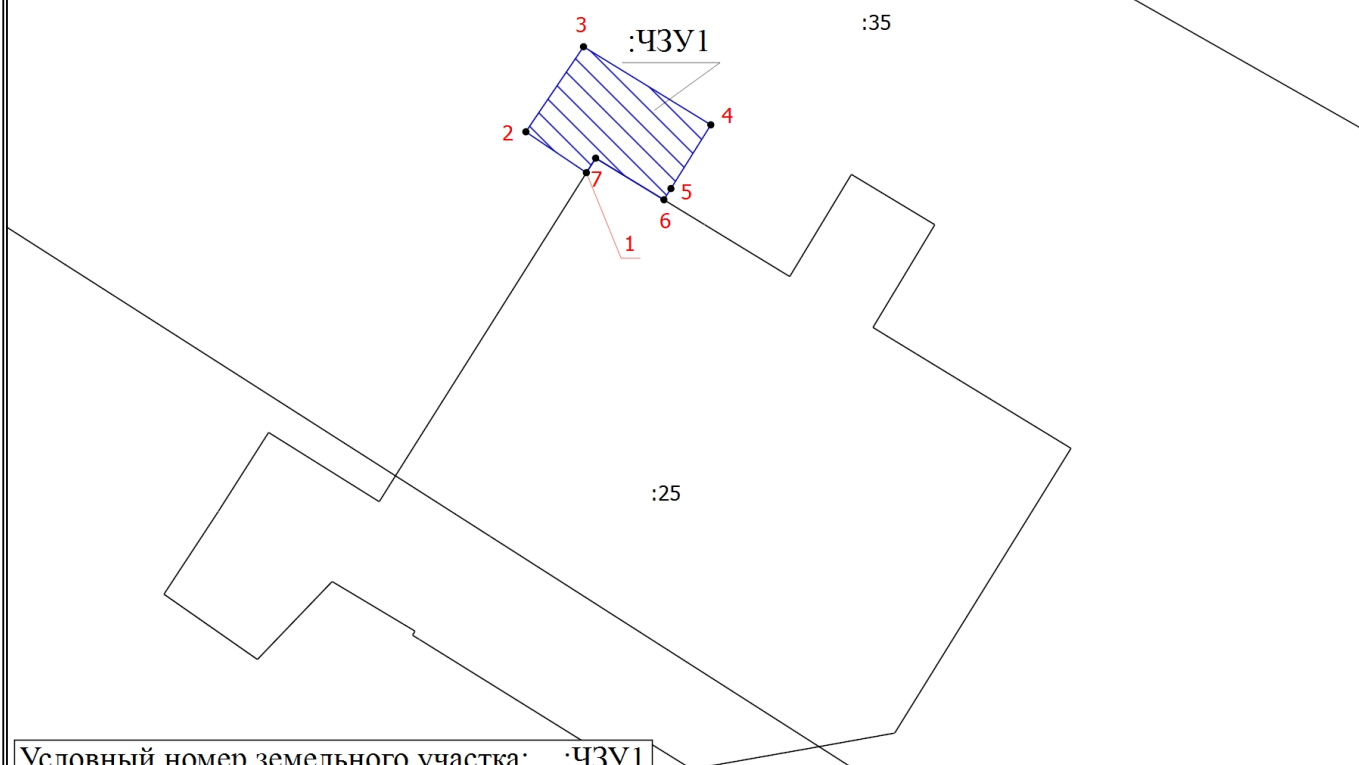

Условный номер земельного участка: :ЧЗУ1		
Площадь земельного участка: 41 кв.м		
Описание характерных точек		
№	X	Y
1	25750,23	3353,32
2	25752,39	3350,12
3	25756,89	3353,17
4	25752,76	3359,90
5	25749,39	3357,79
6	25748,80	3357,42
7	25751,00	3353,81
1	25750,23	3353,32

Масштаб 1:400

Условные обозначения

- 1 - Обозначение новой характерной точки
- // - Часть границы публичного сервитута
- :25 - Кадастровый номер земельного участка