


План-схема расположения частей земельного участка на кадастровом плане территории, необходимого для размещения объекта: «Организация пригородно-городского пассажирского железнодорожного движения на участке Одинцово-Лобня (МЖД-1). Этап 5 «Реконструкция пассажирской инфраструктуры на остановочных пунктах и станциях Савеловского направления МЖД» Этап 5.6 «Реконструкция остановочного пункта Лианозово».

1. Исходный земельный участок - 77:09:0002006:76
2. Площадь исходного земельного участка – 3019 кв.м
3. Адресный ориентир - адресные ориентиры г Москва, у платформы Лианозово
4. Часть земельного участка, подлежащая оформлению - :ЧЗУ1 - 242 кв.м

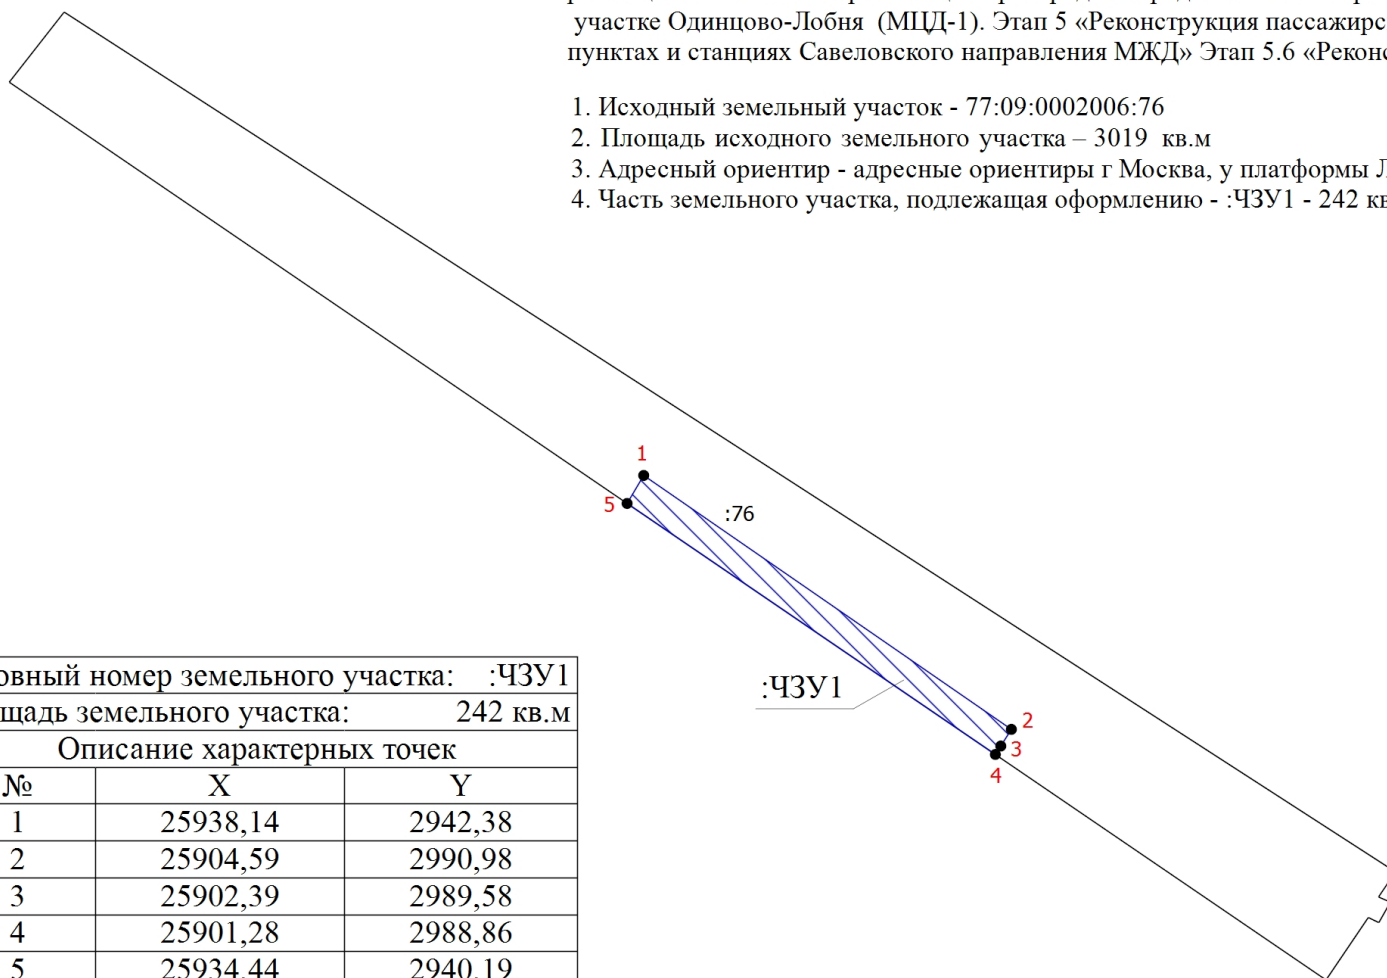

Условный номер земельного участка: :ЧЗУ1

Площадь земельного участка: 242 кв.м


Описание характерных точек

№	X	Y
1	25938,14	2942,38
2	25904,59	2990,98
3	25902,39	2989,58
4	25901,28	2988,86
5	25934,44	2940,19
1	25938,14	2942,38

Масштаб 1:1000

Условные обозначения

1 - Обозначение новой характерной точки

 - Часть границы публичного сервитута