


План-схема расположения частей земельного участка на кадастровом плане территории, необходимого для размещения объекта: «Организация пригородно-городского пассажирского железнодорожного движения на участке Одинцово-Лобня (МЦД-1). Этап 5 «Реконструкция пассажирской инфраструктуры на остановочных пунктах и станциях Савеловского направления МЖД» Этап 5.6 «Реконструкция остановочного пункта Лианозово».

1. Исходный земельный участок - 77:09:0002006
2. Площадь исходного земельного участка – 1 413 600 кв.м
3. Адресный ориентир - адресные ориентиры г Москва, ш Дмитровское, вл 116, корпус 3,4, площадь у платформы "Лианозово"
4. Часть земельного участка, подлежащая оформлению - :ЧЗУ1 - 417 кв.м

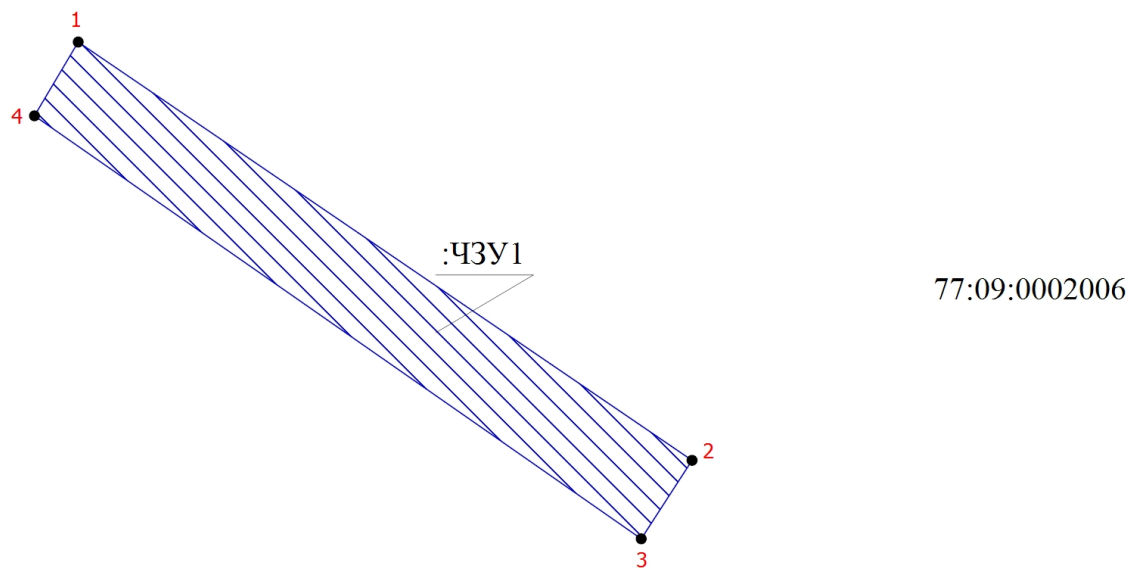


| Условный номер земельного участка: :ЧЗУ1 |          |         |
|--|----------|---------|
| Площадь земельного участка: 417 кв.м     |          |         |
| Описание характерных точек               |          |         |
| №  | X        | Y       |
| 1  | 25934,43 | 2940,18 |
| 2  | 25901,27 | 2988,86 |
| 3  | 25895,05 | 2984,83 |
| 4  | 25928,58 | 2936,71 |
| 1  | 25934,43 | 2940,18 |

Масштаб 1:600

Условные обозначения

1 - Обозначение новой характерной точки

 - Часть границы публичного сервитута