


План-схема расположения частей земельного участка на кадастровом плане территории, необходимого для размещения объекта: «Организация пригородно-городского пассажирского железнодорожного движения на участке Одинцово-Лобня (МЦД-1).

Этап 5 «Реконструкция пассажирской инфраструктуры на остановочных пунктах и станциях Савеловского направления МЖД»

Этап 5.6 «Реконструкция остановочного пункта Лианозово».

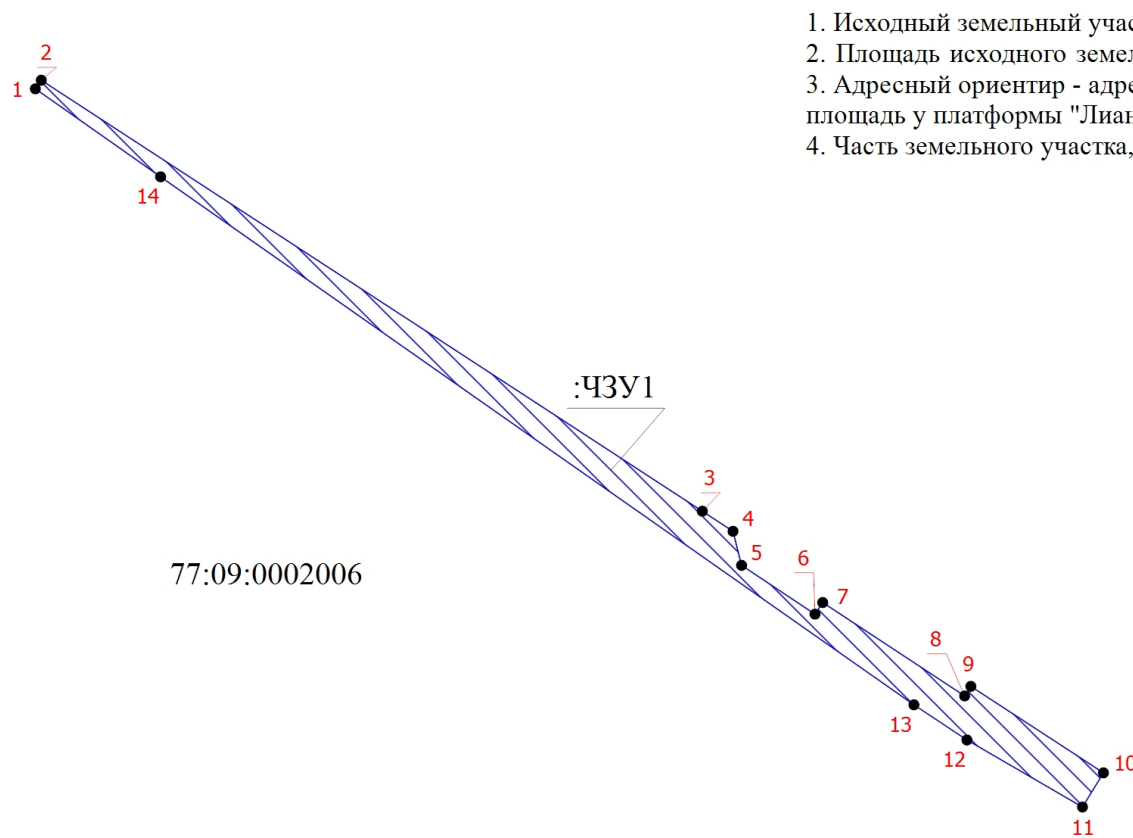

1. Исходный земельный участок - 77:09:0002006

2. Площадь исходного земельного участка – 1 413 600 кв.м

3. Адресный ориентир - адресные ориентиры г Москва, ш Дмитровское, вл 116, корпус 3,4, площадь у платформы "Лианозово"


4. Часть земельного участка, подлежащая оформлению - :ЧЗУ1 - 2212 кв.м

Условный номер земельного участка: :ЧЗУ1		
Площадь земельного участка: 2212 кв.м		
Описание характерных точек		
№	X	Y
1	25838,20	3083,25
2	25840,36	3084,74
3	25732,18	3250,75
4	25727,15	3258,45
5	25718,60	3260,60
6	25706,34	3279,04
7	25709,27	3280,98
8	25685,81	3316,63
9	25688,22	3318,18
10	25666,51	3351,49
11	25657,93	3346,22
12	25674,76	3317,20
13	25683,59	3303,89
14	25816,11	3114,71
1	25838,20	3083,25

Масштаб 1:1900

Условные обозначения

1 - Обозначение новой характерной точки

 - Часть границы публичного сервитута

План-схема расположения частей земельного участка на -
кадастровом плане территории, необходимого для
размещения объекта: «Организация пригородно-
городского пассажирского железнодорожного движения
на участке Одинцово-Лобня (МЦД-1). Этап 5
«Реконструкция пассажирской инфраструктуры на
остановочных пунктах и станциях Савеловского
направления МЖД» Этап 5.6 «Реконструкция
остановочного пункта Лианозово».