


Схема расположения границ публичного сервитута на земельном участке
с кадастровым номером 77:09:0005004:10965

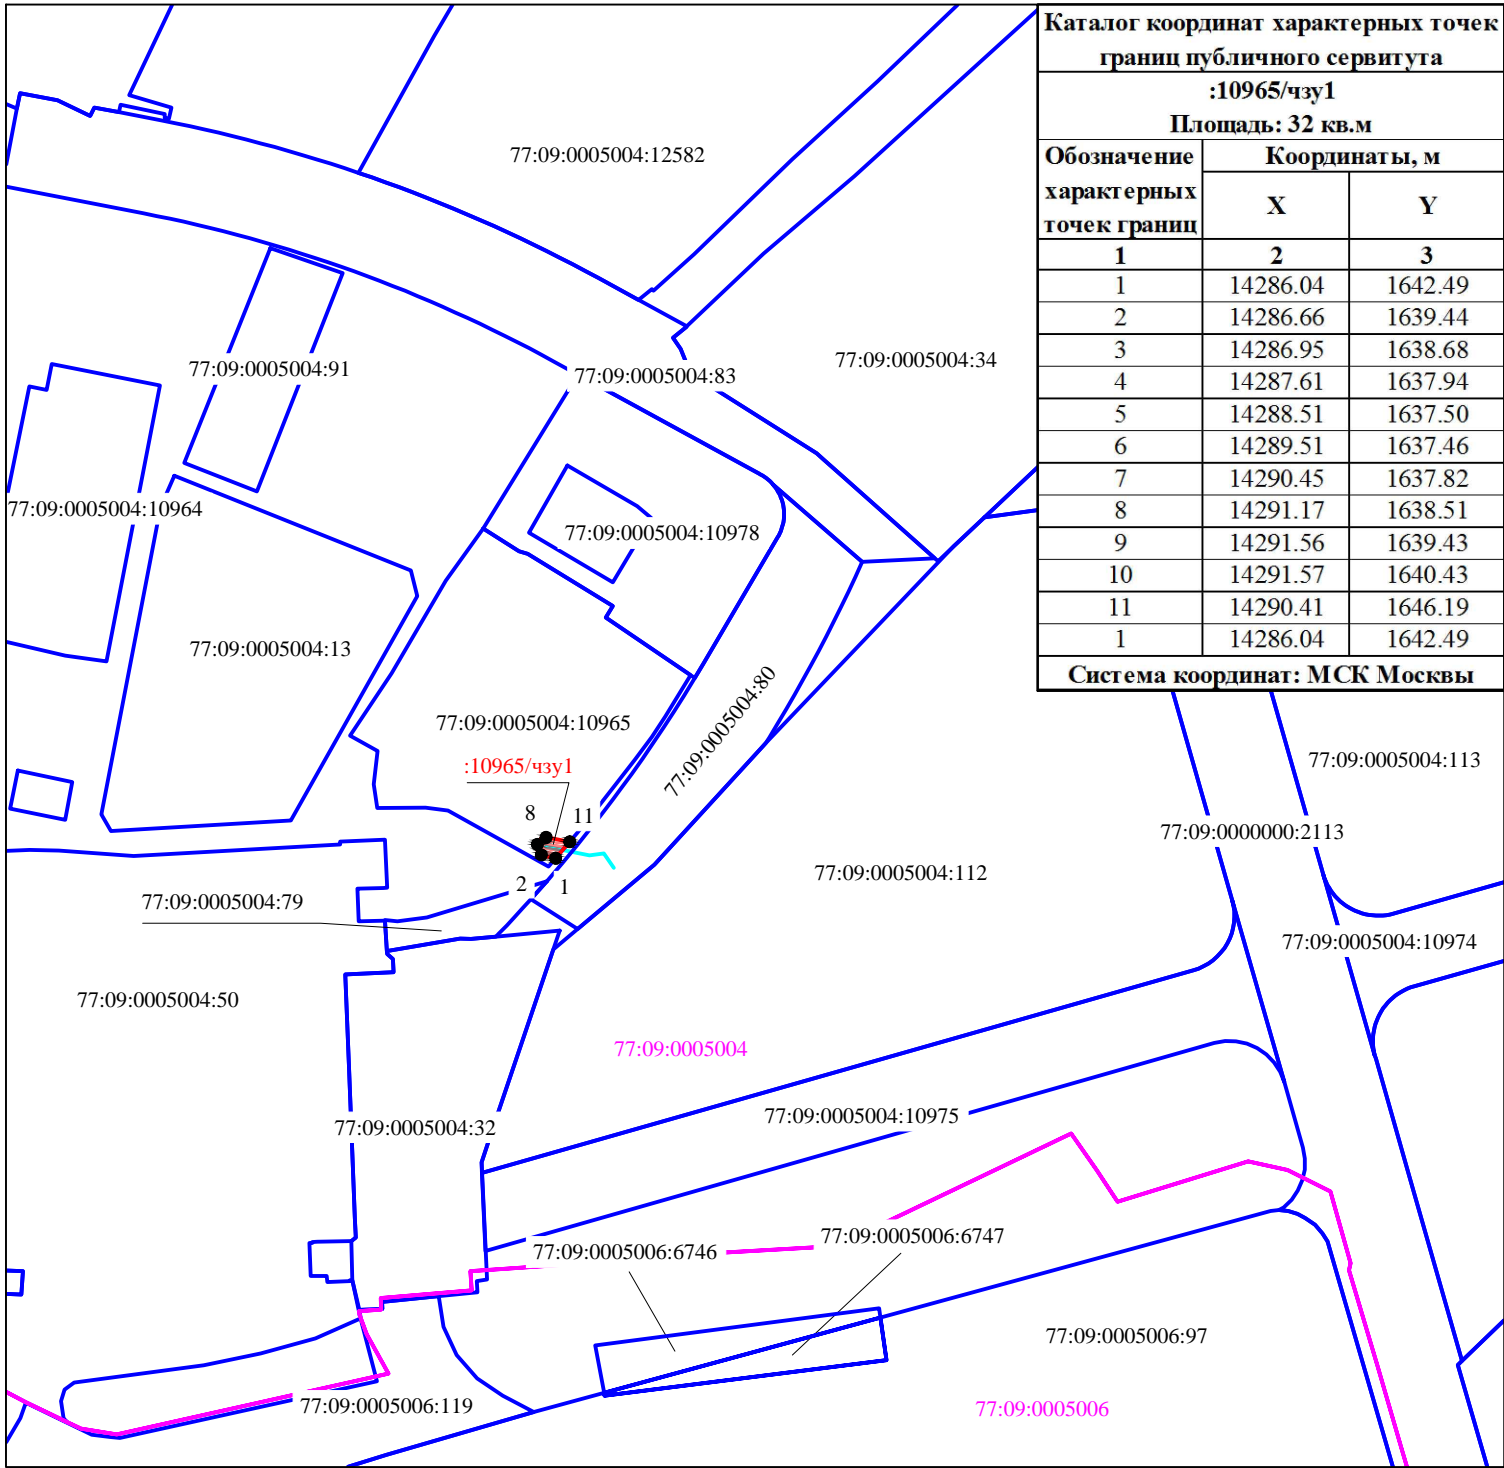

Масштаб 1:2000

Условные обозначения:



- проектные границы публичного сервитута



- границы земельных участков по сведениям ЕГРН

77:09:0005004:112 - кадастровый номер земельного участка

● 1 - обозначение характерной точки границы публичного сервитута

:10965/чзу1 - обозначение публичного сервитута

77:09:0005004 - граница и обозначение кадастрового квартала

- проектное местоположение инженерного сооружения (коммуникации)