


Схема расположения границ публичного сервитута на земельном участке
с кадастровым номером 77:09:0005004:83

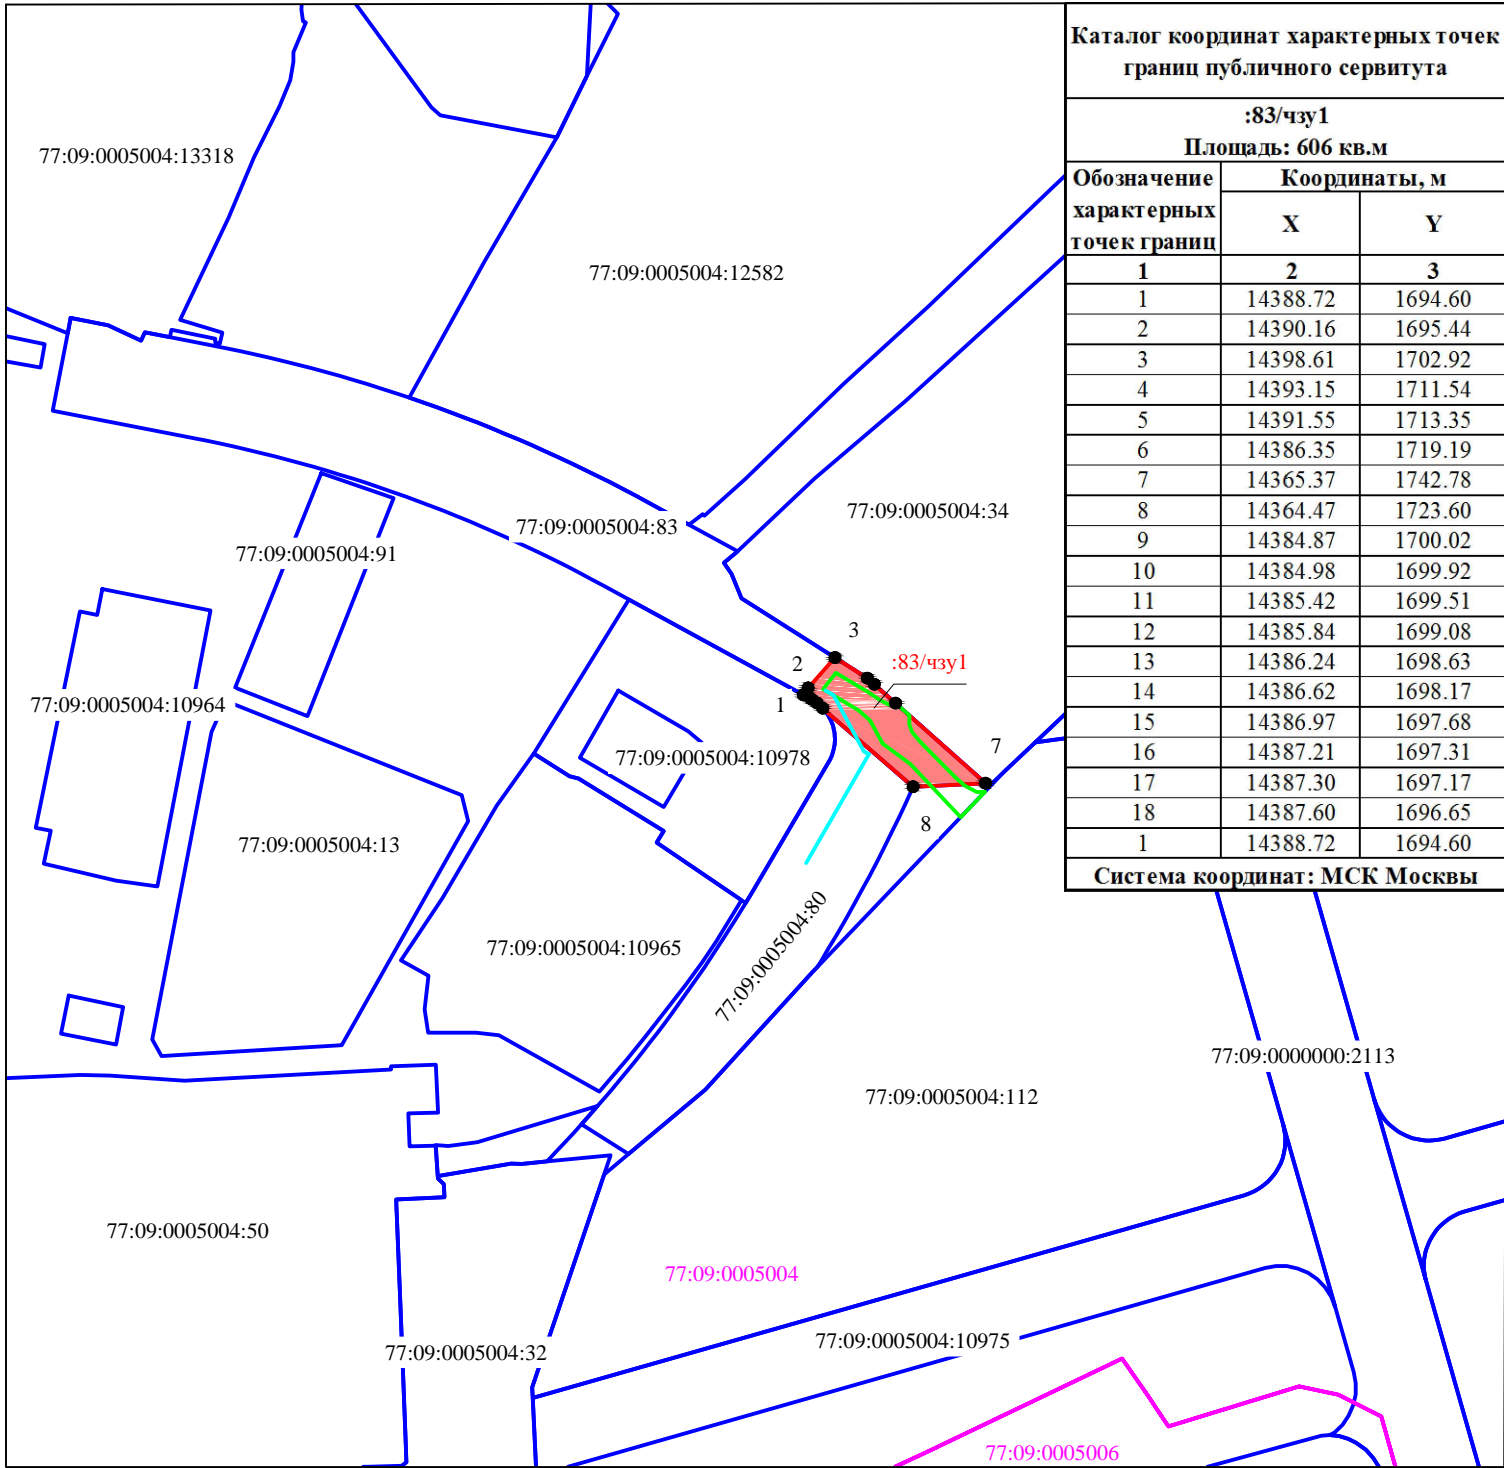

| Каталог координат характерных точек границ публичного сервитута | | |
|---|---------------|---------|
| :83/чзу1 | | |
| Площадь: 606 кв.м | | |
| Обозначение характерных точек границ | Координаты, м | |
| | X | Y |
| 1 | 2 | 3 |
| 1 | 14388.72 | 1694.60 |
| 2 | 14390.16 | 1695.44 |
| 3 | 14398.61 | 1702.92 |
| 4 | 14393.15 | 1711.54 |
| 5 | 14391.55 | 1713.35 |
| 6 | 14386.35 | 1719.19 |
| 7 | 14365.37 | 1742.78 |
| 8 | 14364.47 | 1723.60 |
| 9 | 14384.87 | 1700.02 |
| 10 | 14384.98 | 1699.92 |
| 11 | 14385.42 | 1699.51 |
| 12 | 14385.84 | 1699.08 |
| 13 | 14386.24 | 1698.63 |
| 14 | 14386.62 | 1698.17 |
| 15 | 14386.97 | 1697.68 |
| 16 | 14387.21 | 1697.31 |
| 17 | 14387.30 | 1697.17 |
| 18 | 14387.60 | 1696.65 |
| 1 | 14388.72 | 1694.60 |

Система координат: МСК Москвы

Масштаб 1:2000

Условные обозначения:



- проектные границы публичного сервитута

— границы земельных участков по сведениям ЕГРН

77:09:0005004:83 - кадастровый номер земельного участка

● 1 - обозначение характерной точки границы публичного сервитута

:83/чзу1 - обозначение публичного сервитута

77:09:0005004 - граница и обозначение кадастрового квартала

— проектное местоположение инженерного сооружения (коммуникации)

— проектное местоположение дороги