


Схема расположения границ публичного сервитута
Графическое описание местоположения границ

(), . 3 . 39.37 ..
« - »,
земельного участка с КН 77:09:0005005:185

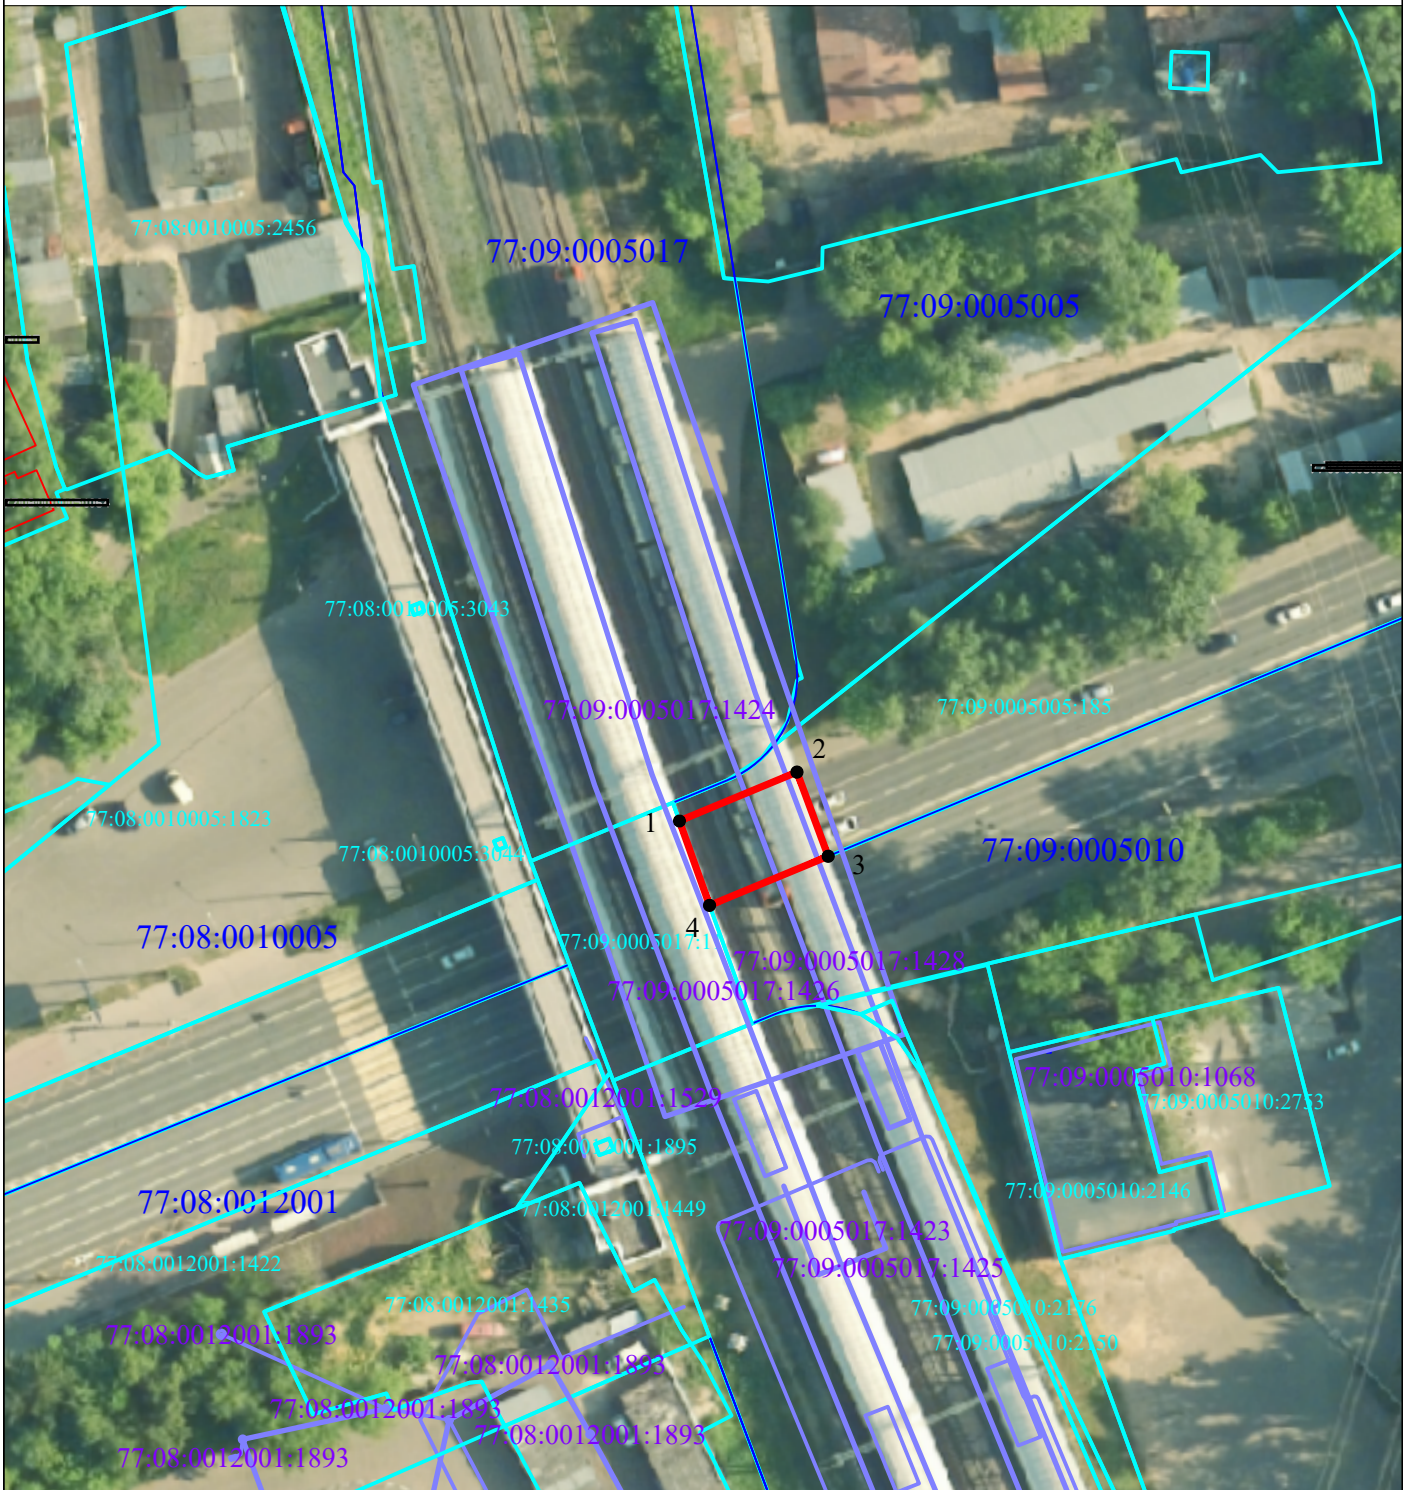

Масштаб 1:1000

Условные обозначения:

● 1 - характеристическая точка границы, сведения о которой позволяют однозначно определить её положение на местности

— (красная линия) - обозначение границы публичного сервитута

— (синяя линия) - граница кадастрового квартала

— (голубая линия) - граница земельного участка, сведения о котором содержатся в ЕГРН

— (фиолетовая линия) - граница объекта капитального строительства, сведения о котором содержатся в ЕГРН

77:08:0012001 - номер кадастрового квартала

77:08:0012001:11 - кадастровый номер земельного участка, сведения о котором содержатся в ЕГРН

77:08:0012001:193 - кадастровый номер объекта капитального строительства, сведения о котором содержатся в ЕГРН