


План-схема расположения частей земельного участка на кадастровом плане территории, необходимого для размещения объекта:
 «Реконструкция и развитие Малого кольца Московской железной дороги. Организация пассажирского железнодорожного движения»
 (переустройство городских инженерных коммуникаций. Участок Пресня (искл.)-Лихоборы (вкл.) Этап 2,
 2d=1000 мм на пикете 441+19,6 Этап.2»

1. Исходный земельный участок - 77:08:0010005:23
2. Площадь исходного земельного участка - 15 110 кв.м
3. Адресный ориентир - г Москва, пр-кт Маршала Жукова, вл 2А
4. Часть земельного участка, подлежащая оформлению - :23/чзу1 - 121 кв.м

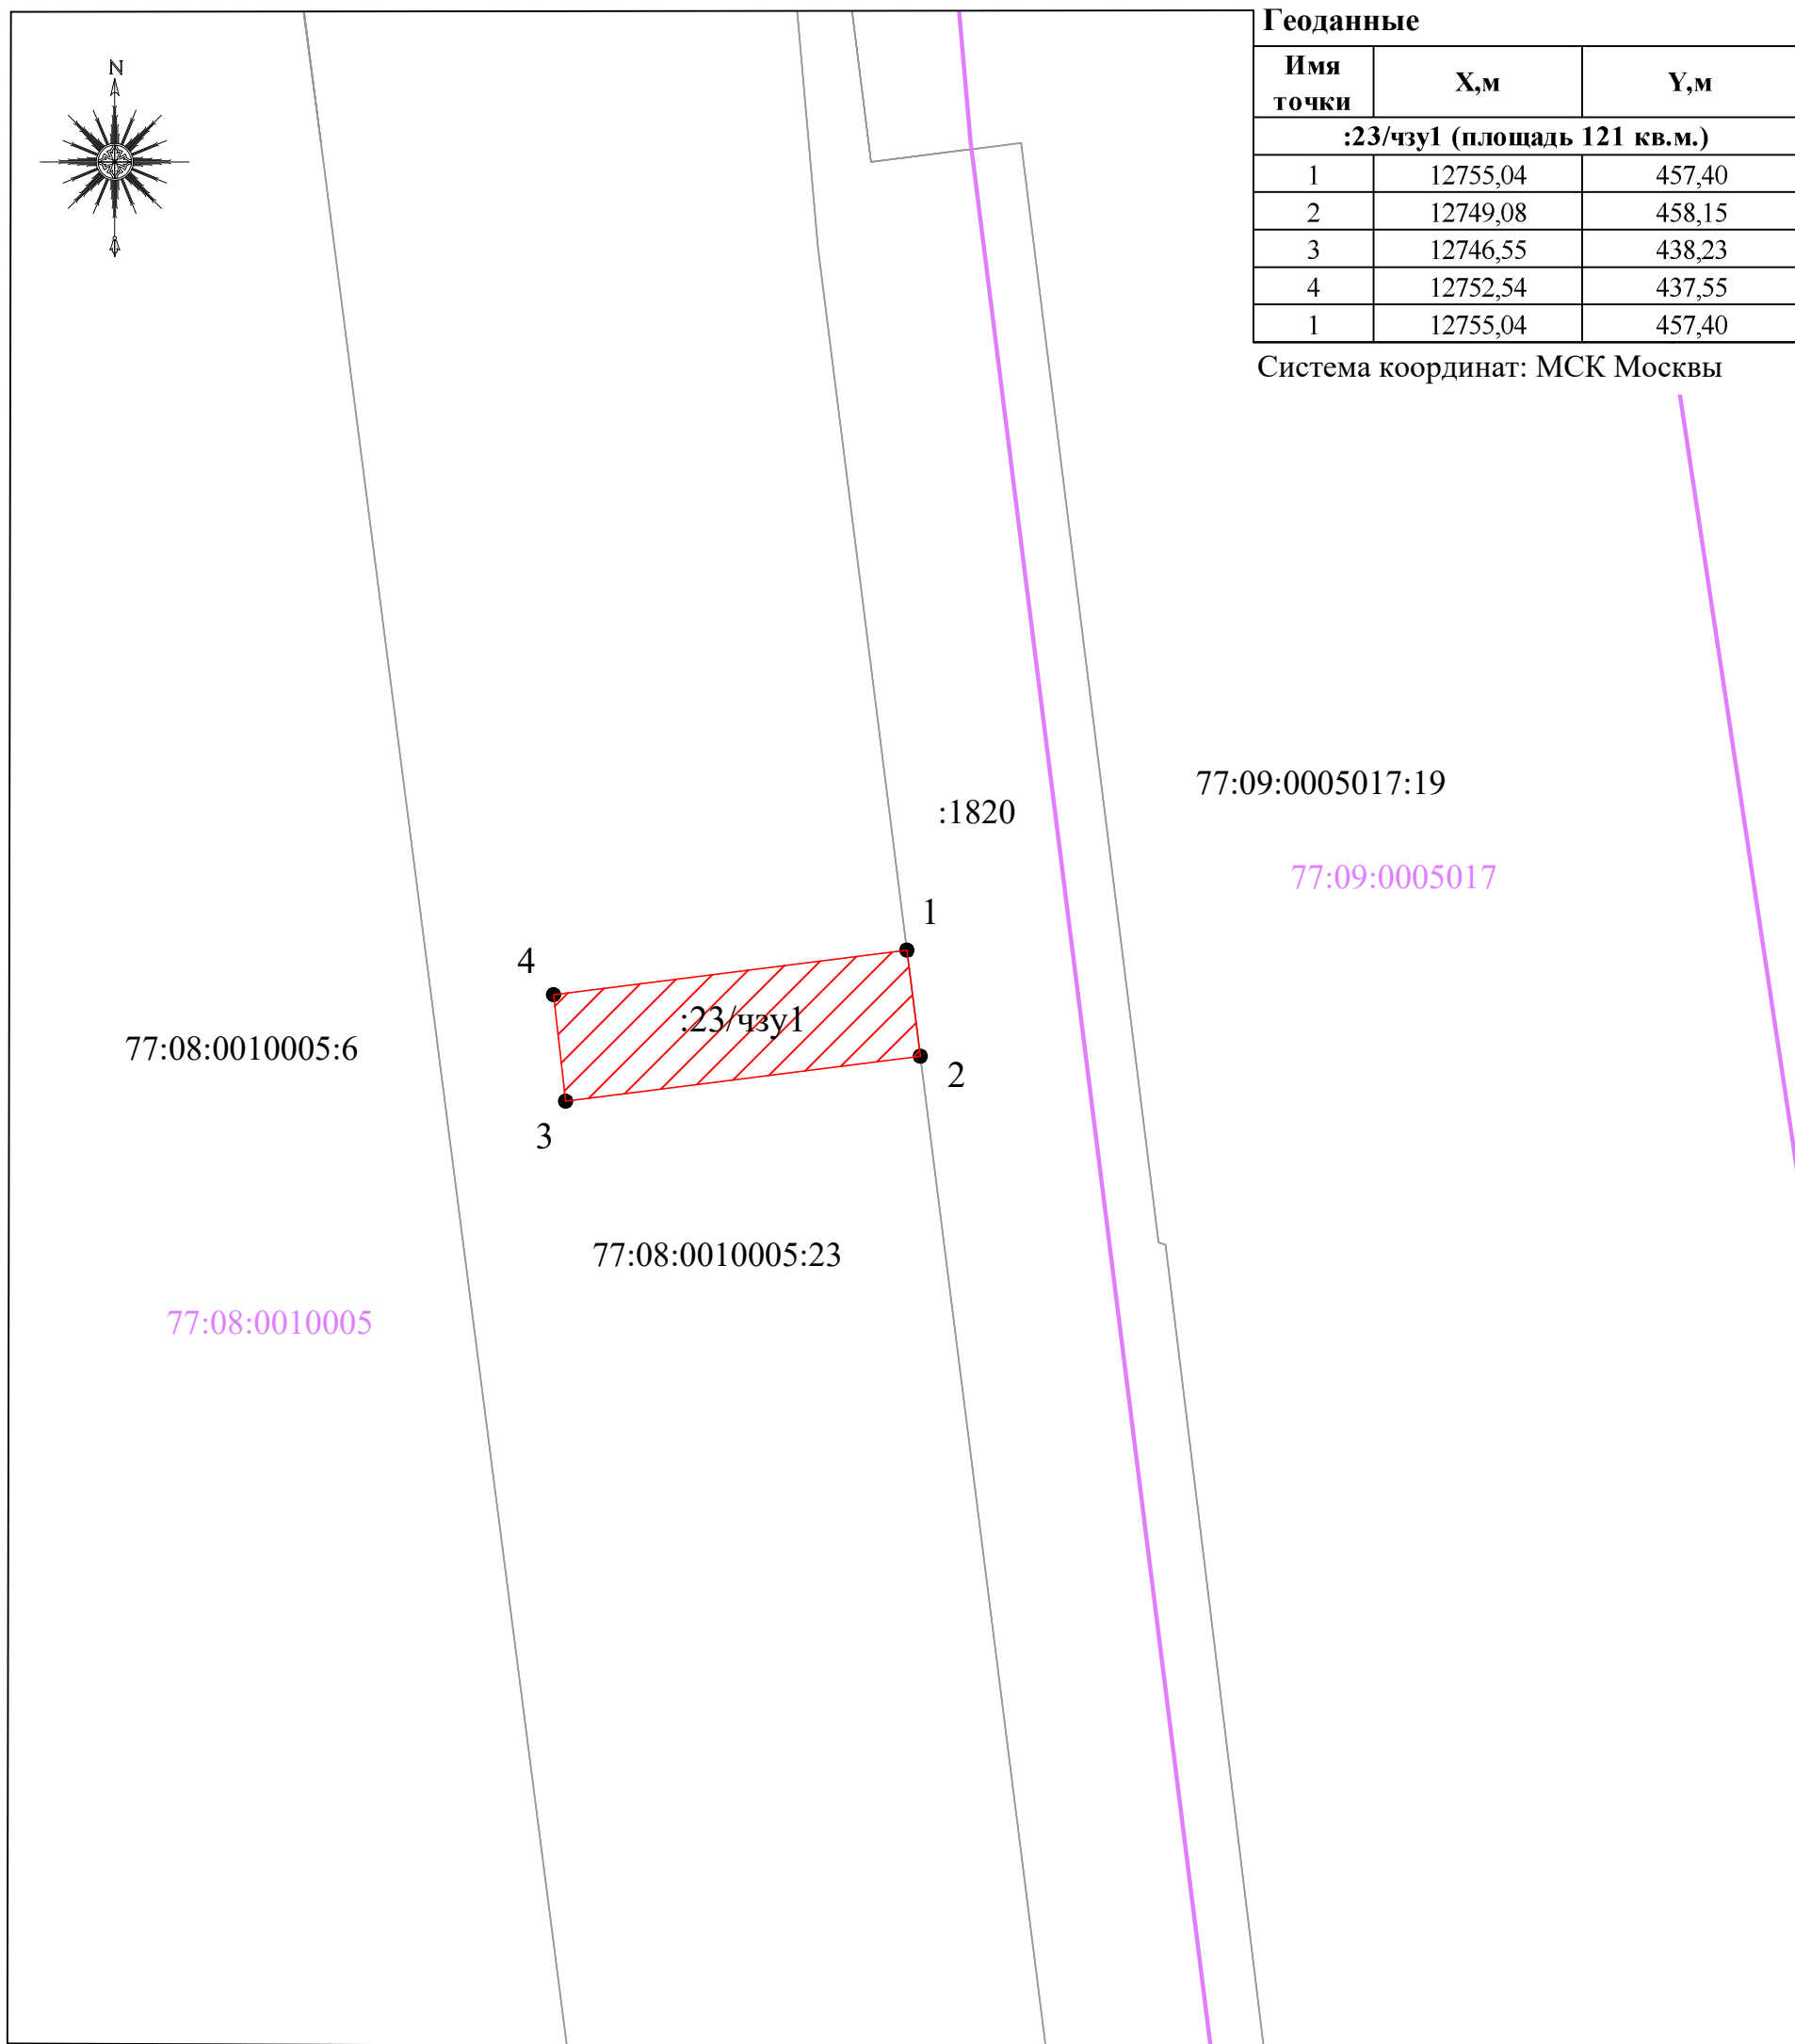

Геоданные

Имя точки	X,м	Y,м
:23/чзу1 (площадь 121 кв.м.)		
1	12755,04	457,40
2	12749,08	458,15
3	12746,55	438,23
4	12752,54	437,55
1	12755,04	457,40

Система координат: МСК Москвы

Условные обозначения:

Масштаб 1:400

:23/чзу1


- Условное обозначение образуемого земельного участка

1 ●

- Обозначение характерной точки образованного земельного участка



- Площадь публичного сервитута

 

- Часть границы, сведения ЕГРН о которой позволяют однозначно определить ее положение на местности

77:08:0010005

- Обозначение части границы кадастрового квартала