


**Схема расположения границ публичного сервитута на кадастровом плане территории по адресу:  
г. Москва, Бескудниковский д-р, вл. 50 (САО)**

Координаты  
(система координат - ПМСК Москвы):

Имя точки	X, м	Y, м
:6090/ЧЗУ1 площадью 13 кв. м.		
1	23070,87	2539,70
2	23071,40	2544,11
3	23070,54	2544,80
4	23067,72	2544,01
5	23069,28	2539,89
1	23070,87	2539,70
:6090/ЧЗУ2 площадью 7 кв. м.		
1	23064,12	2559,09
2	23064,31	2561,22
3	23060,84	2561,62
4	23060,64	2559,50
1	23064,12	2559,09
:6090/ЧЗУ3 площадью 72 кв. м.		
1	23037,75	2563,03
2	23037,15	2583,36
3	23033,65	2583,82
4	23034,25	2562,91
1	23037,75	2563,03
:6090/ЧЗУ4 площадью 50 кв. м.		
1	23010,40	2569,91
2	23012,38	2586,61
3	23009,40	2587,00
4	23007,42	2570,26
1	23010,40	2569,91

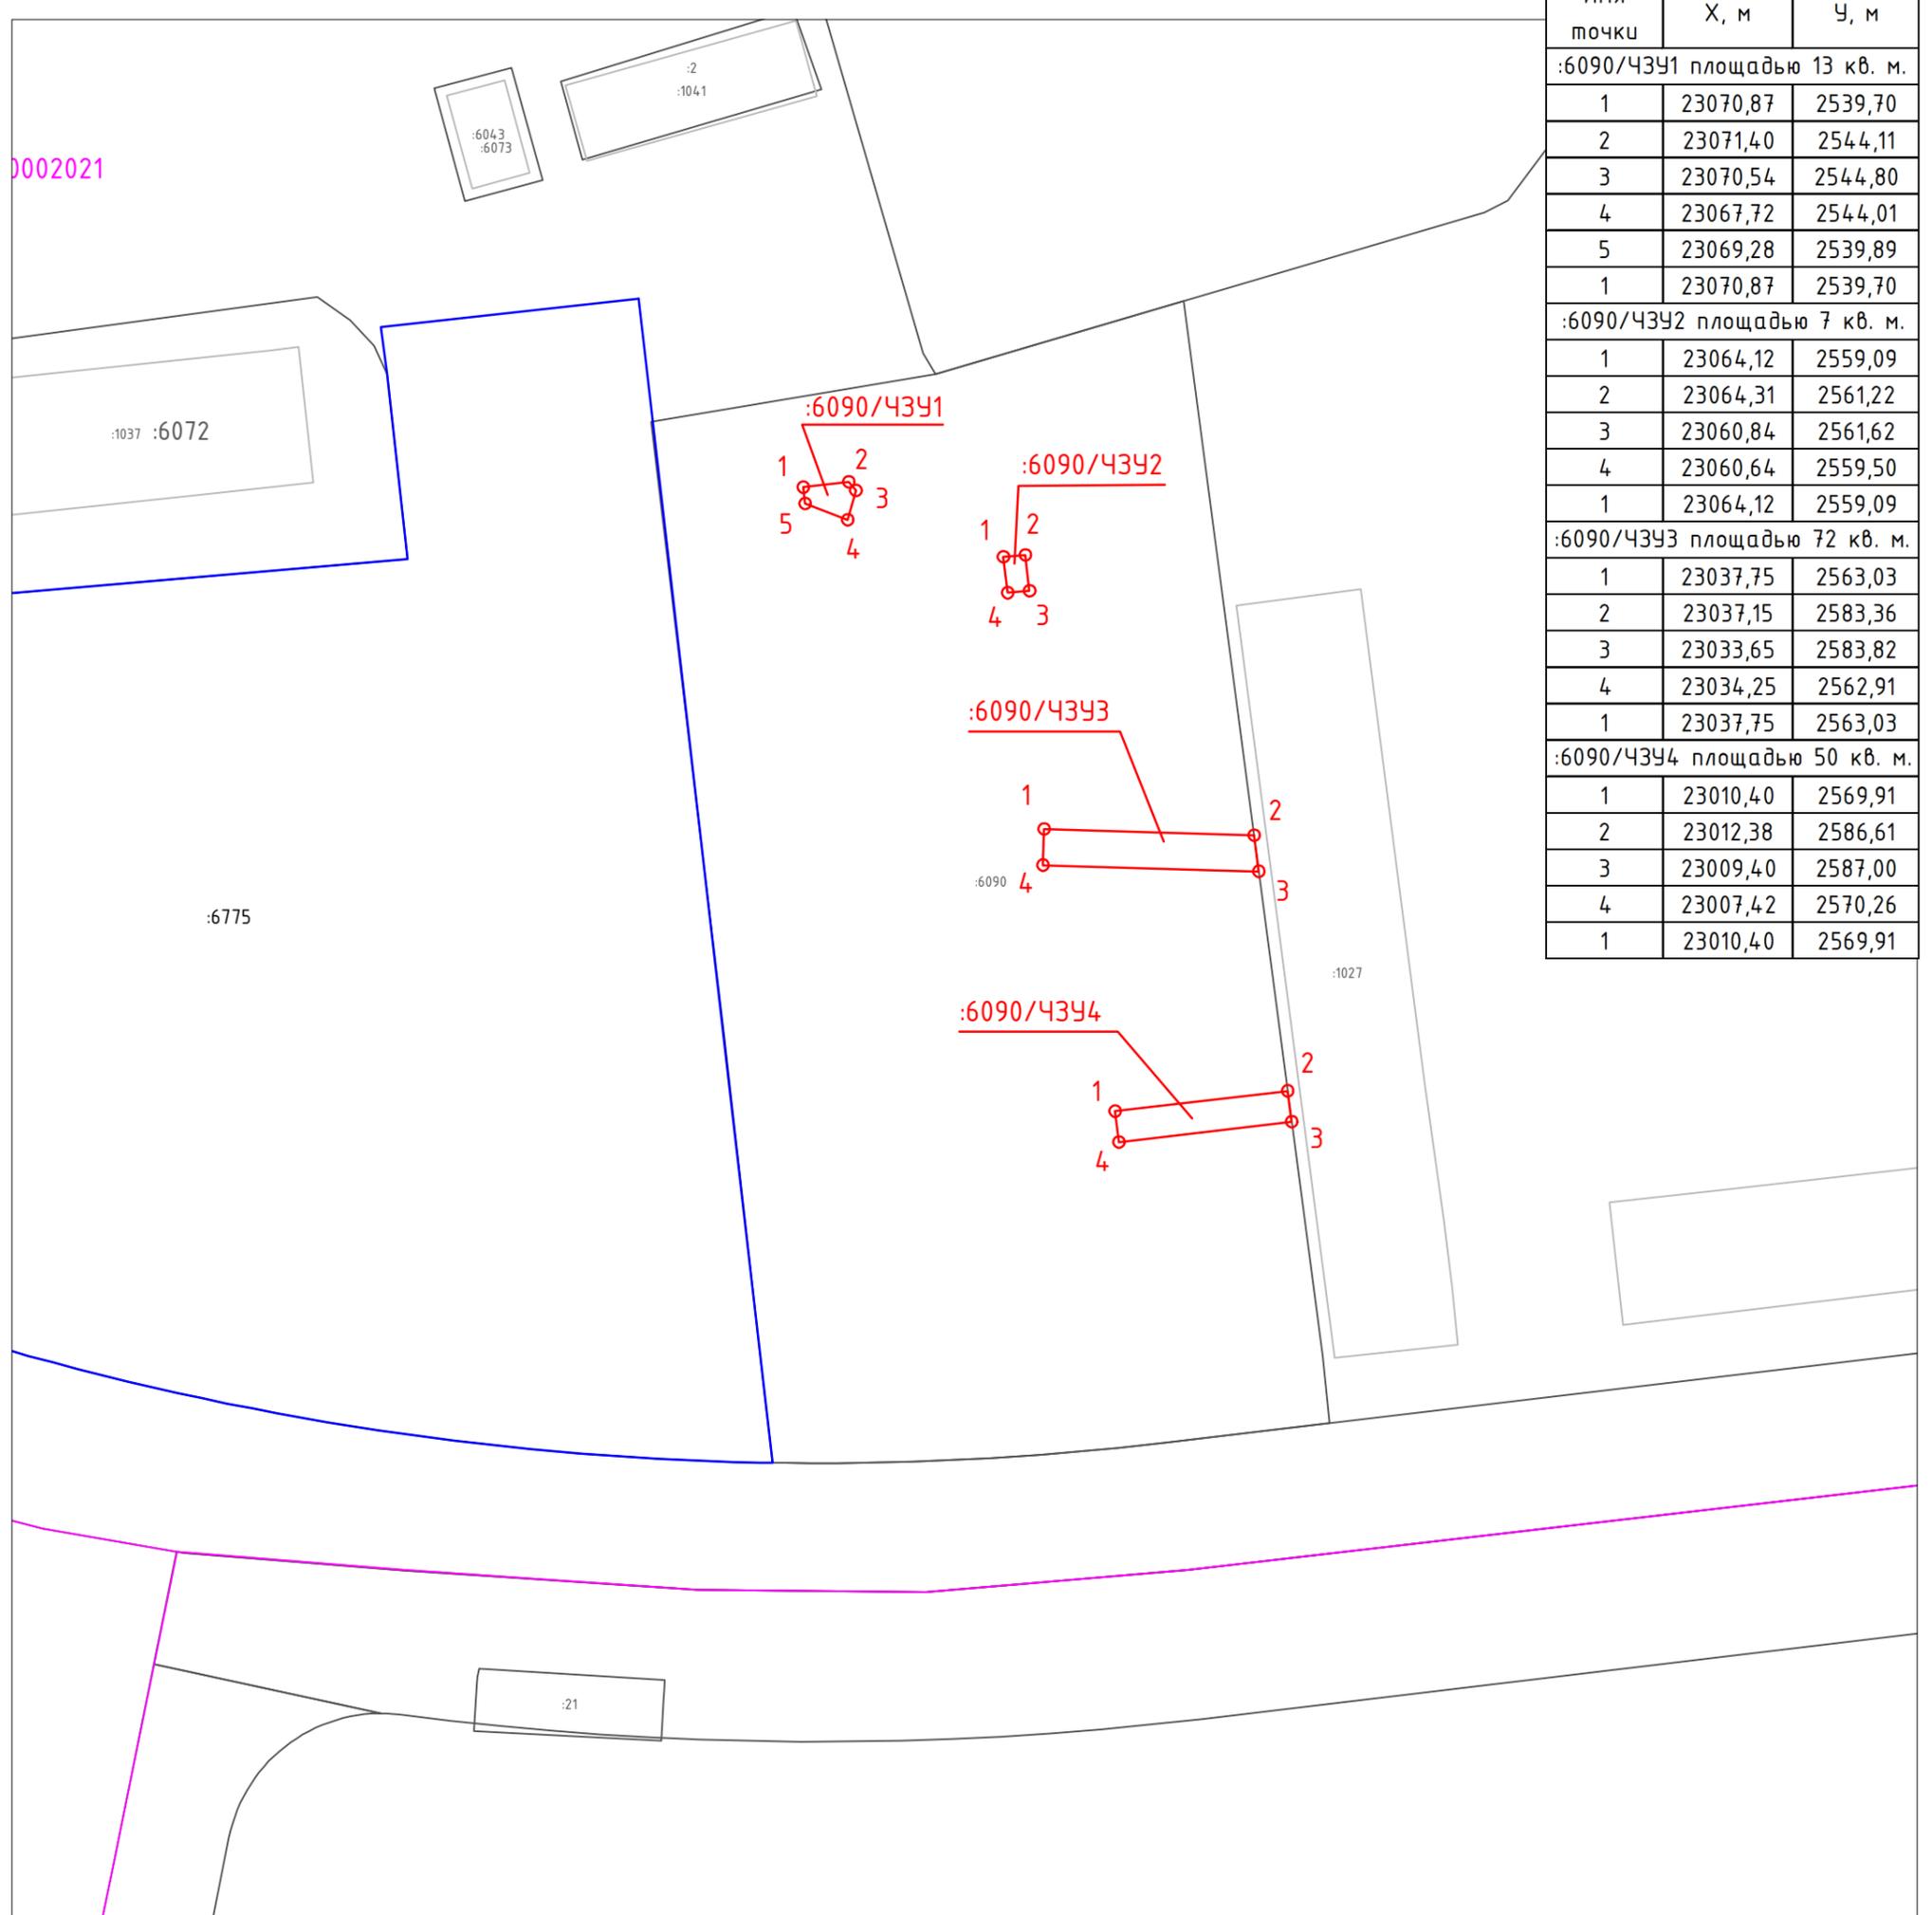

Масштаб 1:1000

Площадь сервитута: 142 кв.м

**Условные обозначения:**

- граница кадастрового квартала
- граница земельных участков, сведения о которых содержатся в ЕГРН
- граница ОКС
- граница земельного участка предоставленного под строительство многоквартирного дома в целях реализации Программы реновации
- граница отвода под размещение бытового городка, устройство временных дорог, временного ограждения
- обозначение испрашиваемого земельного участка
- граница испрашиваемого земельного участка
- 1  - обозначение поворотной точки границы испрашиваемого земельного участка