



Раздел 4

План границ объекта землеустройства

Схема расположения границ зоны действия публичного сервитута

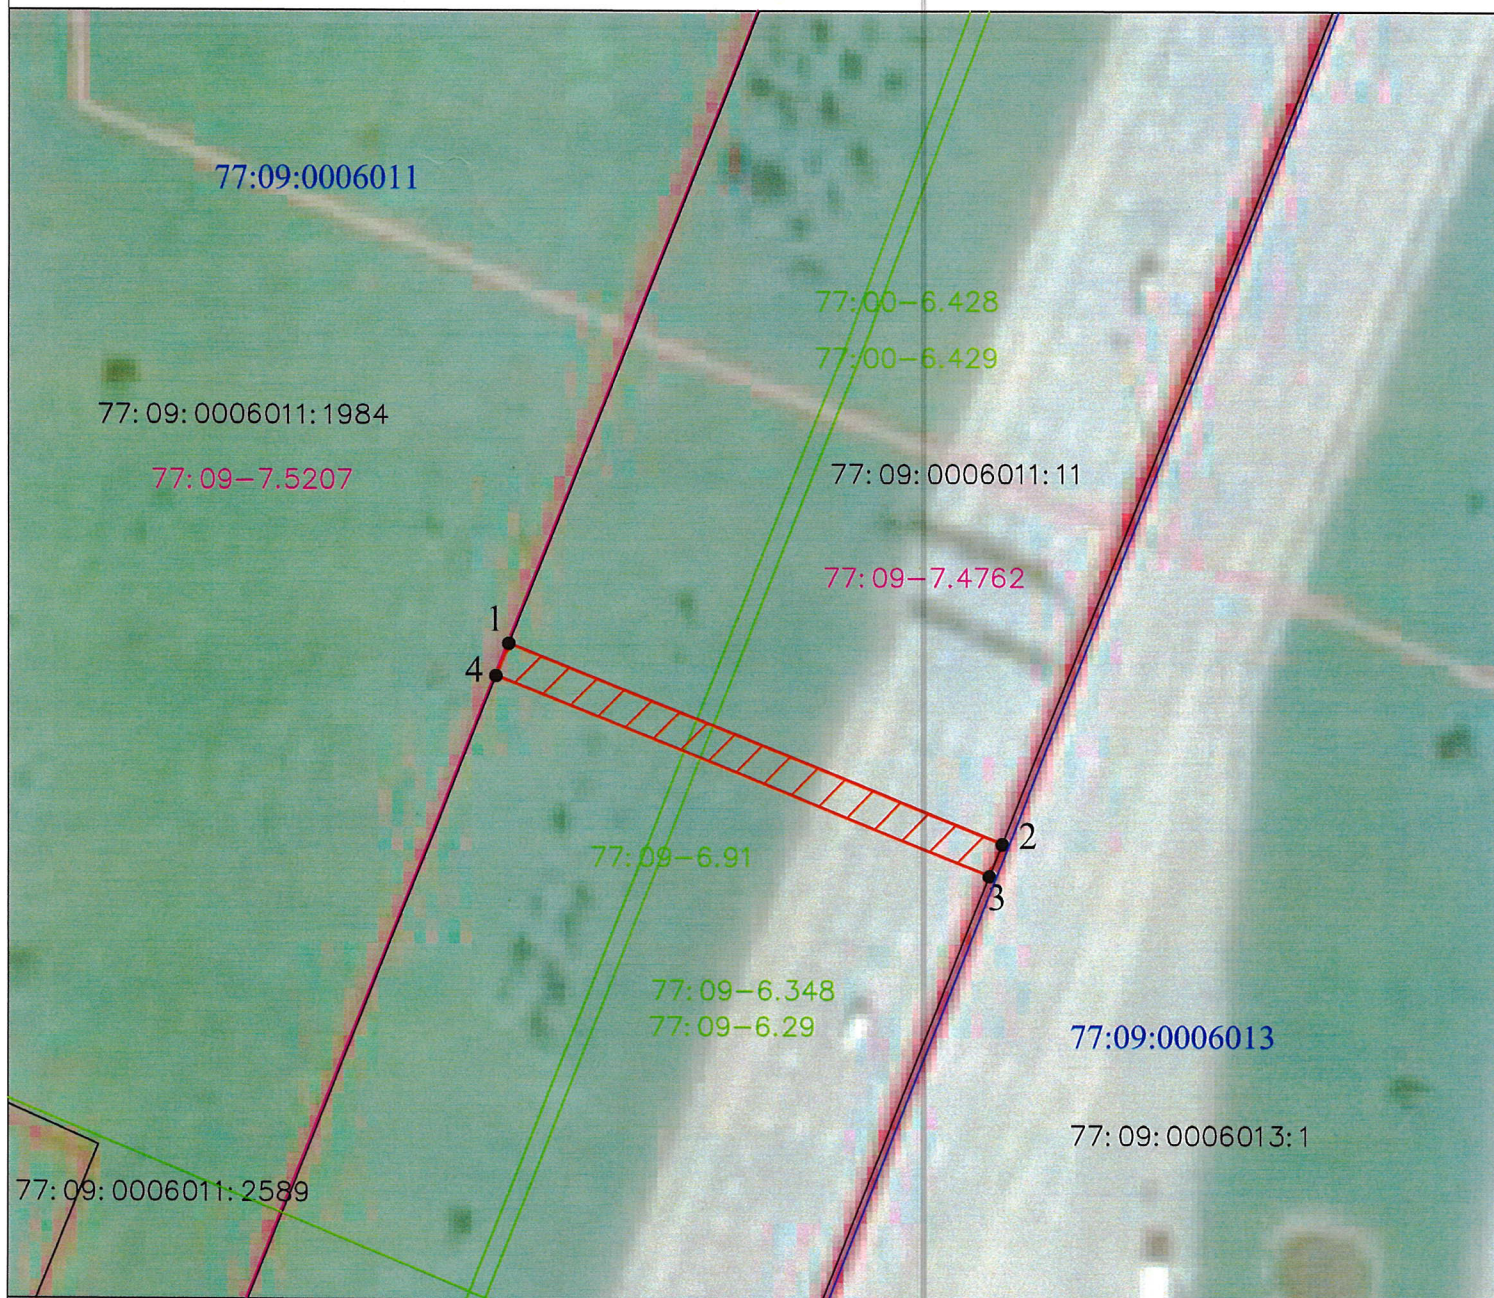

Условные обозначения:

- Граница земельного участка по сведениям ЕГРН
- 77:09:0006011:11 Кадастровый номер земельного участка по сведениям ЕГРН
- 77:09:0006011 Граница и номер кадастрового квартала
- Характерная точка границы публичного сервитута
- 1 Номер характерной точки границы публичного сервитута
-  Граница публичного сервитута
- 77:09-7.5207 Граница и реестровый номер территориальной зоны
- 77:00-6.428 Реестровый номер ЗОУИТ

Масштаб 1:800

Дата "25" сентября 2024г.



(Подпись) Место для оттиска печати лица, составившего карту (план) объекта землеустройства