


СХЕМА РАСПОЛОЖЕНИЯ ГРАНИЦ ПУБЛИЧНОГО СЕРВИТУТА
ВЛ 110 кВ ТЭЦ-21-Бутаково с отпайками на ПС Химки и ПС Коровино
(наименование объекта)

Обзорная схема

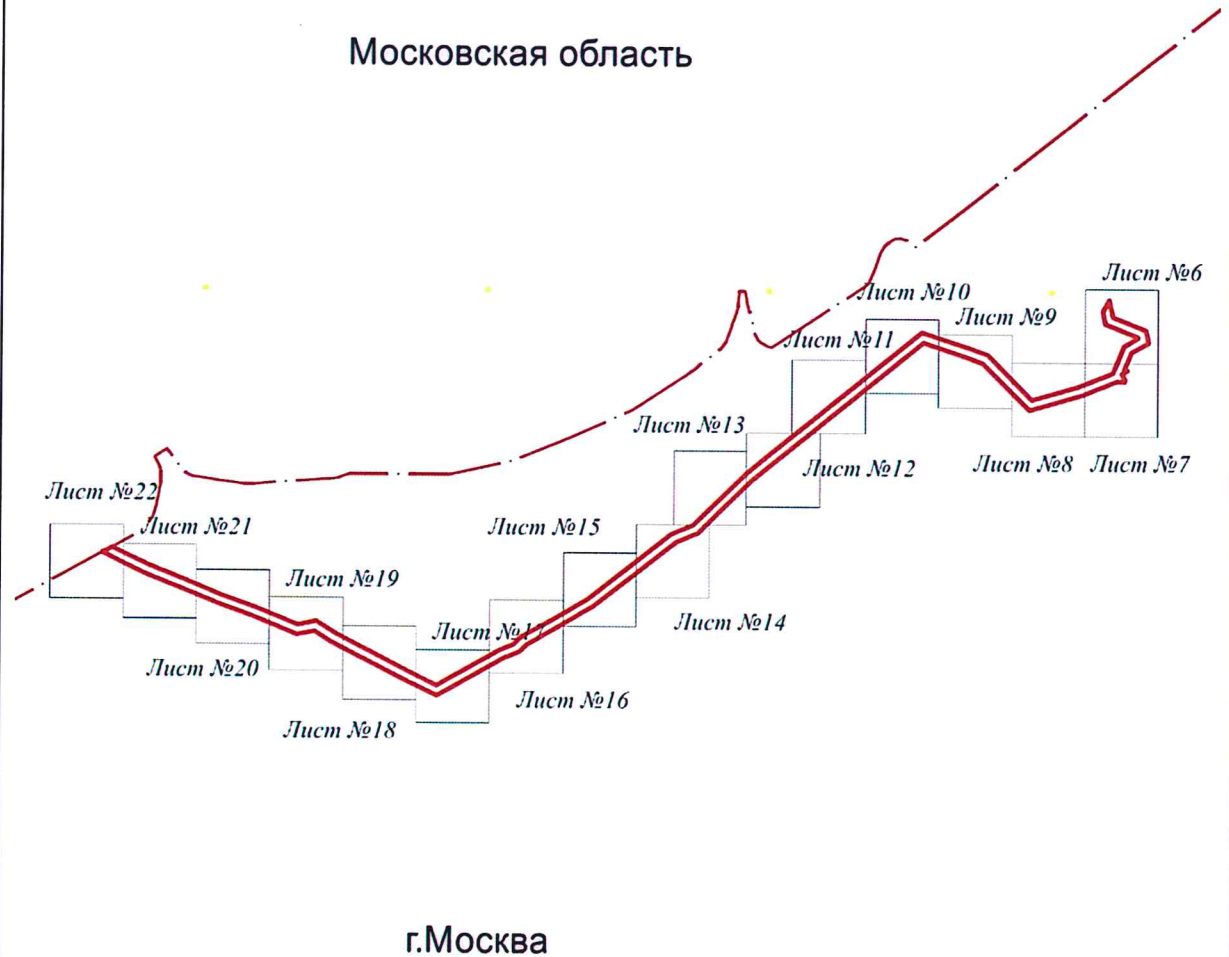

Масштаб 1:30 000

Используемые условные знаки и обозначения:

• 1	- характерная точка границы публичного сервитута объекта электросетевого хозяйства
—	- граница публичного сервитута объекта электросетевого хозяйства
:140	- кадастровый номер земельного участка
—	- существующая часть границы земельного участка
77:04:0070602	- номер кадастрового квартала
—	- граница кадастрового квартала
- - -	- граница муниципального образования