

Схема расположения границ публичного сервитута на кадастровом плане территории по адресу: г. Москва, ул. Селигерская, д. 26. стр. 1

Каталог координат характерных точек границ образуемого сервитута (система координат - ПМСК Москвы)

Имя точки	X, м	Y, м
<b>18103/ЧЗУ1, площадь 48,12 кв. м.</b>		
1	22451.50	3279.13
2	22453.50	3279.13
3	22453,00	3295,00
4	22460,00	3295.50
5	22460,00	3297,50
6	22453,00	3297,00
7	22453,00	3298,50
8	22451,00	3293,50


Условные обозначения:

--- - часть контура образованного проекцией вновь образованного подземного конструктивного элемента здания, сооружения, объекта незавершенного строительства.

1 - номер контура образованного проекцией вновь образованного подземного конструктивного элемента здания, сооружения, объекта незавершенного строительства.

- граница земельного участка КН 77:09:0002026:18103
- граница земельного участка КН 77:09:0002026:33
- граница земельного участка в целях размещения инж. сетей

77:09:0002026 - кадастровый № квартала;

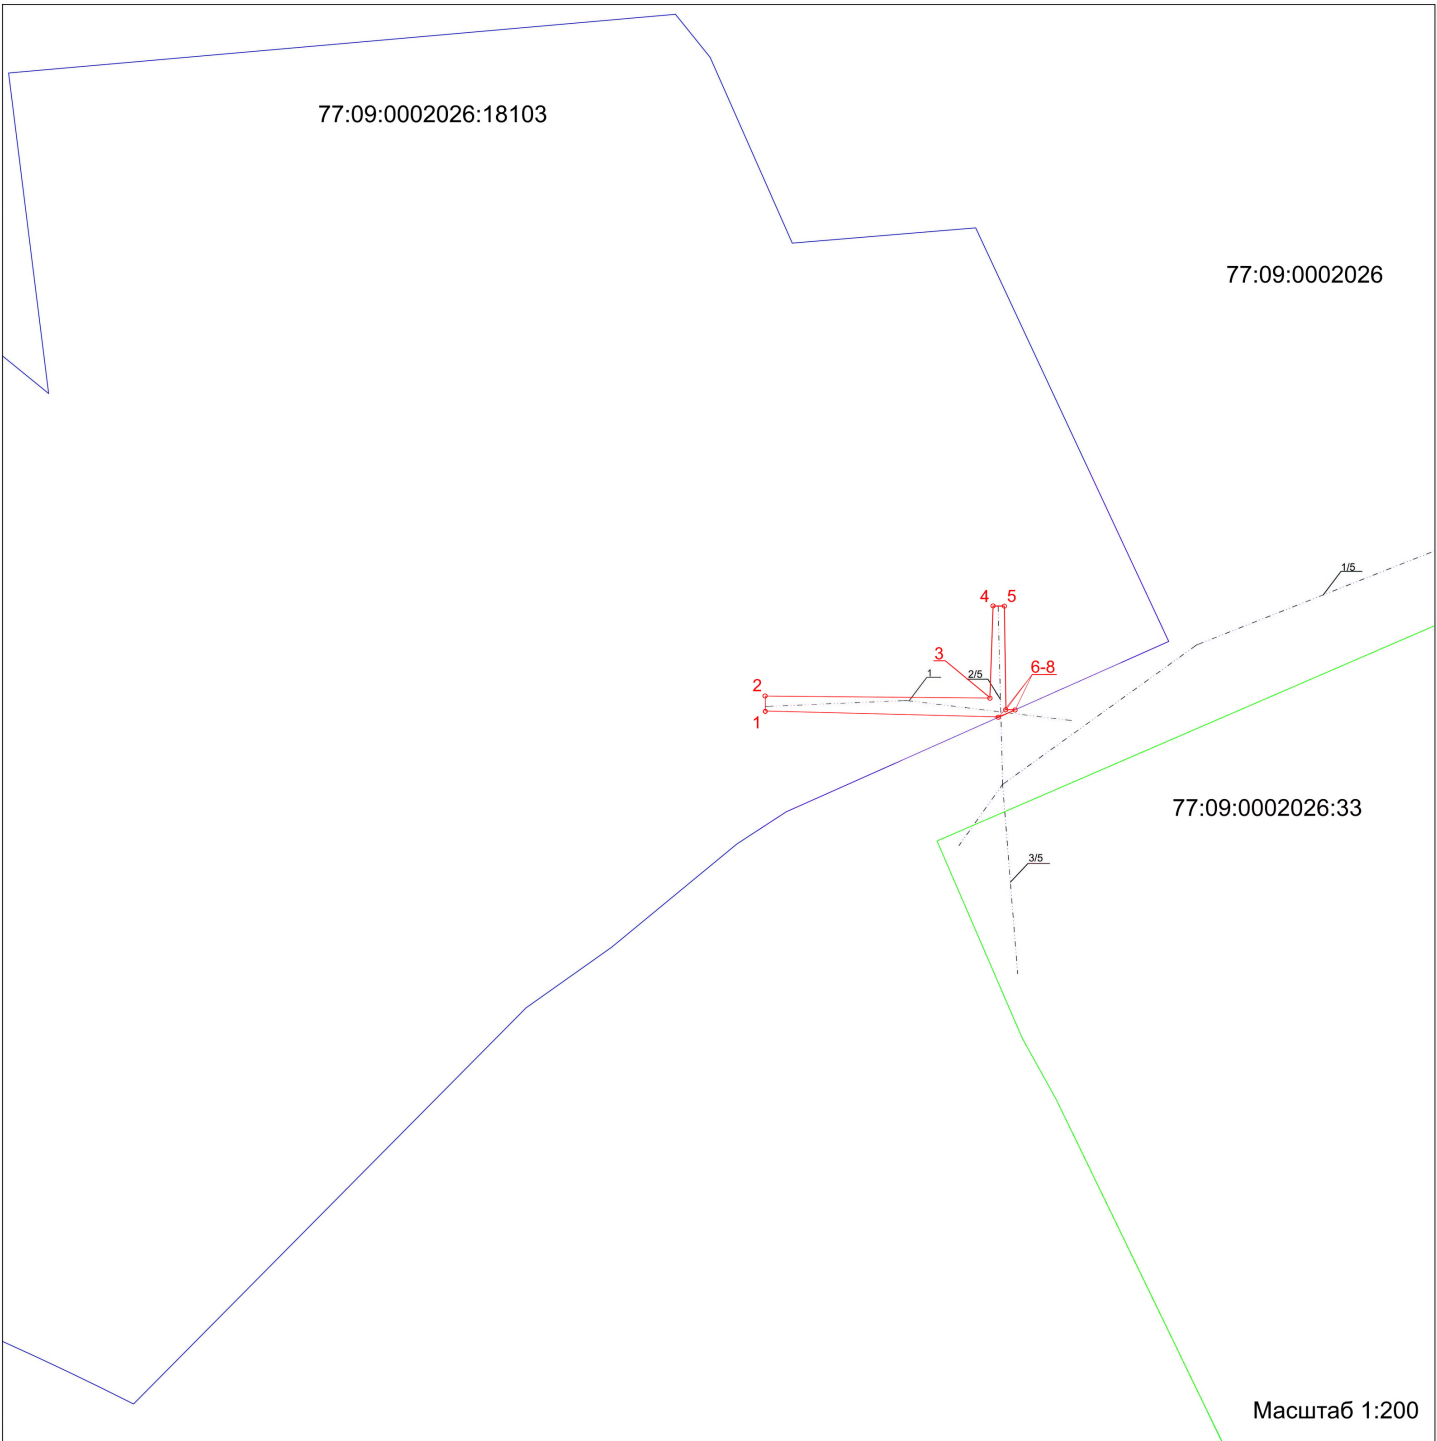

Масштаб 1:200