


# Схема установления границ сервитута в целях строительства объекта городского заказа "ДОУ на 125 мест" по адресу: г. Москва, район Хорошевский, Хорошевское шоссе, вл. 38А

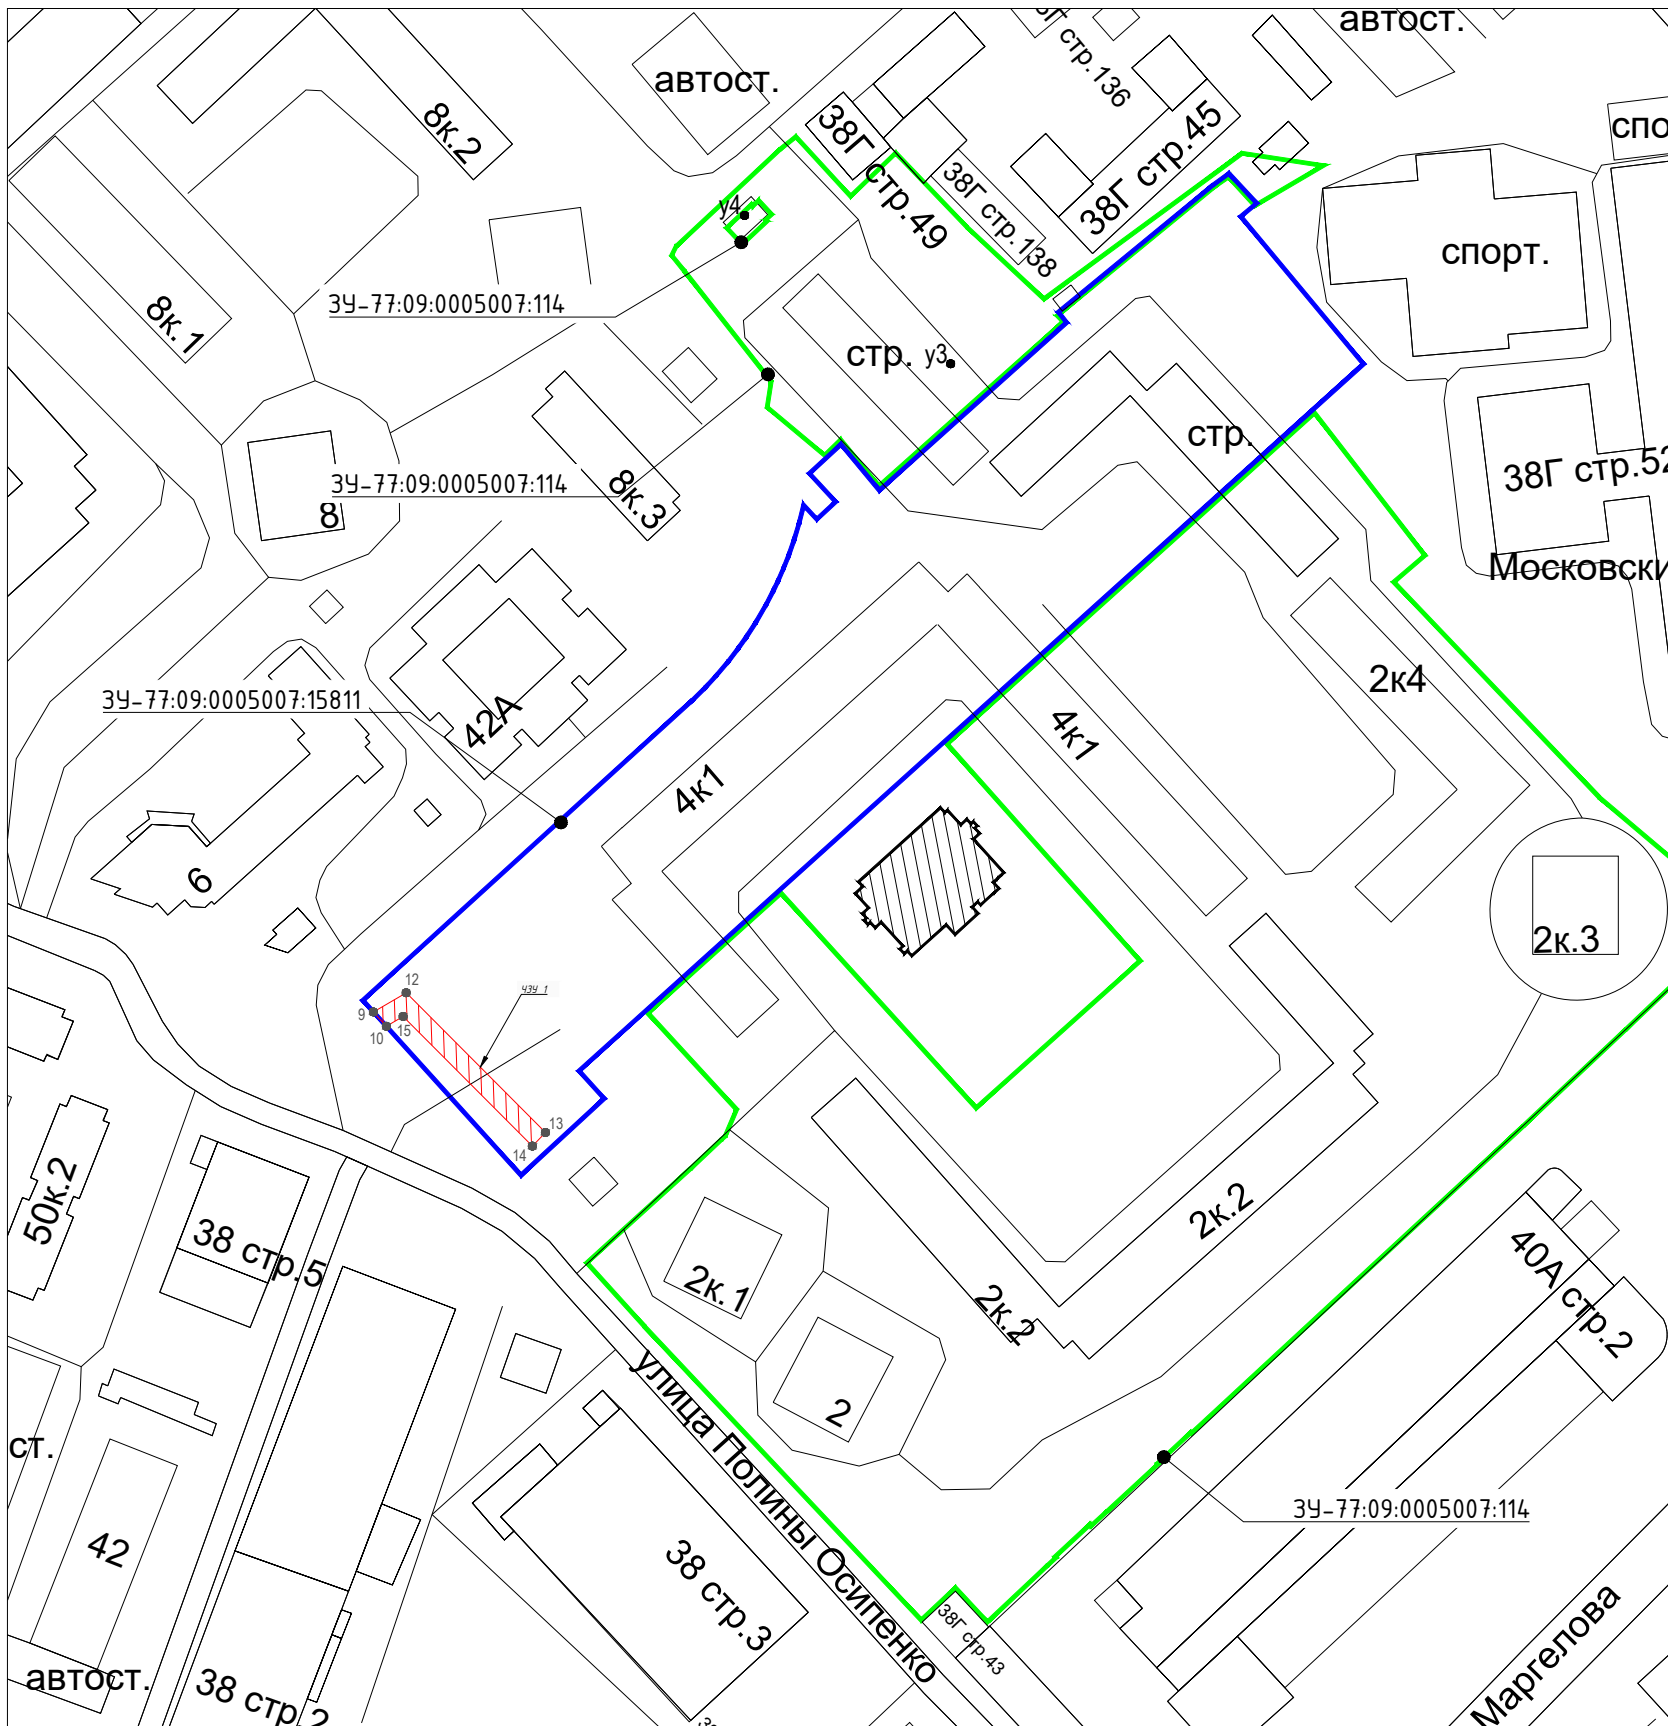

Каталог координат поворотных точек образуемых земельных участков, система координат-Московская"

Координаты	X	Y
9	X= 12411.7517	Y= 2410.6300
12	X= 12416.8279	Y= 2419.3234
13	X= 12379.8730	Y= 2456.1706
14	X= 12376.2693	Y= 2452.7031
15	X= 12410.5628	Y= 2418.5095
10	X= 12407.9614	Y= 2414.0543

**УСЛОВНЫЕ ОБОЗНАЧЕНИЯ:**

- Часть земельного участка (ЧЗУ1) необходимая для установления сервитута - 289.5982 кв.м
- Граница земельного участка, кад №77:09:0005007:15811 S=18477.59 кв.м
- Граница земельного участка, кад № 77:09:0005007:114 S=43673.23 кв.м