


Описание местоположения границ публичного сервитута площадью 19 м2 в границах земельного участка №77:09:0002032:15

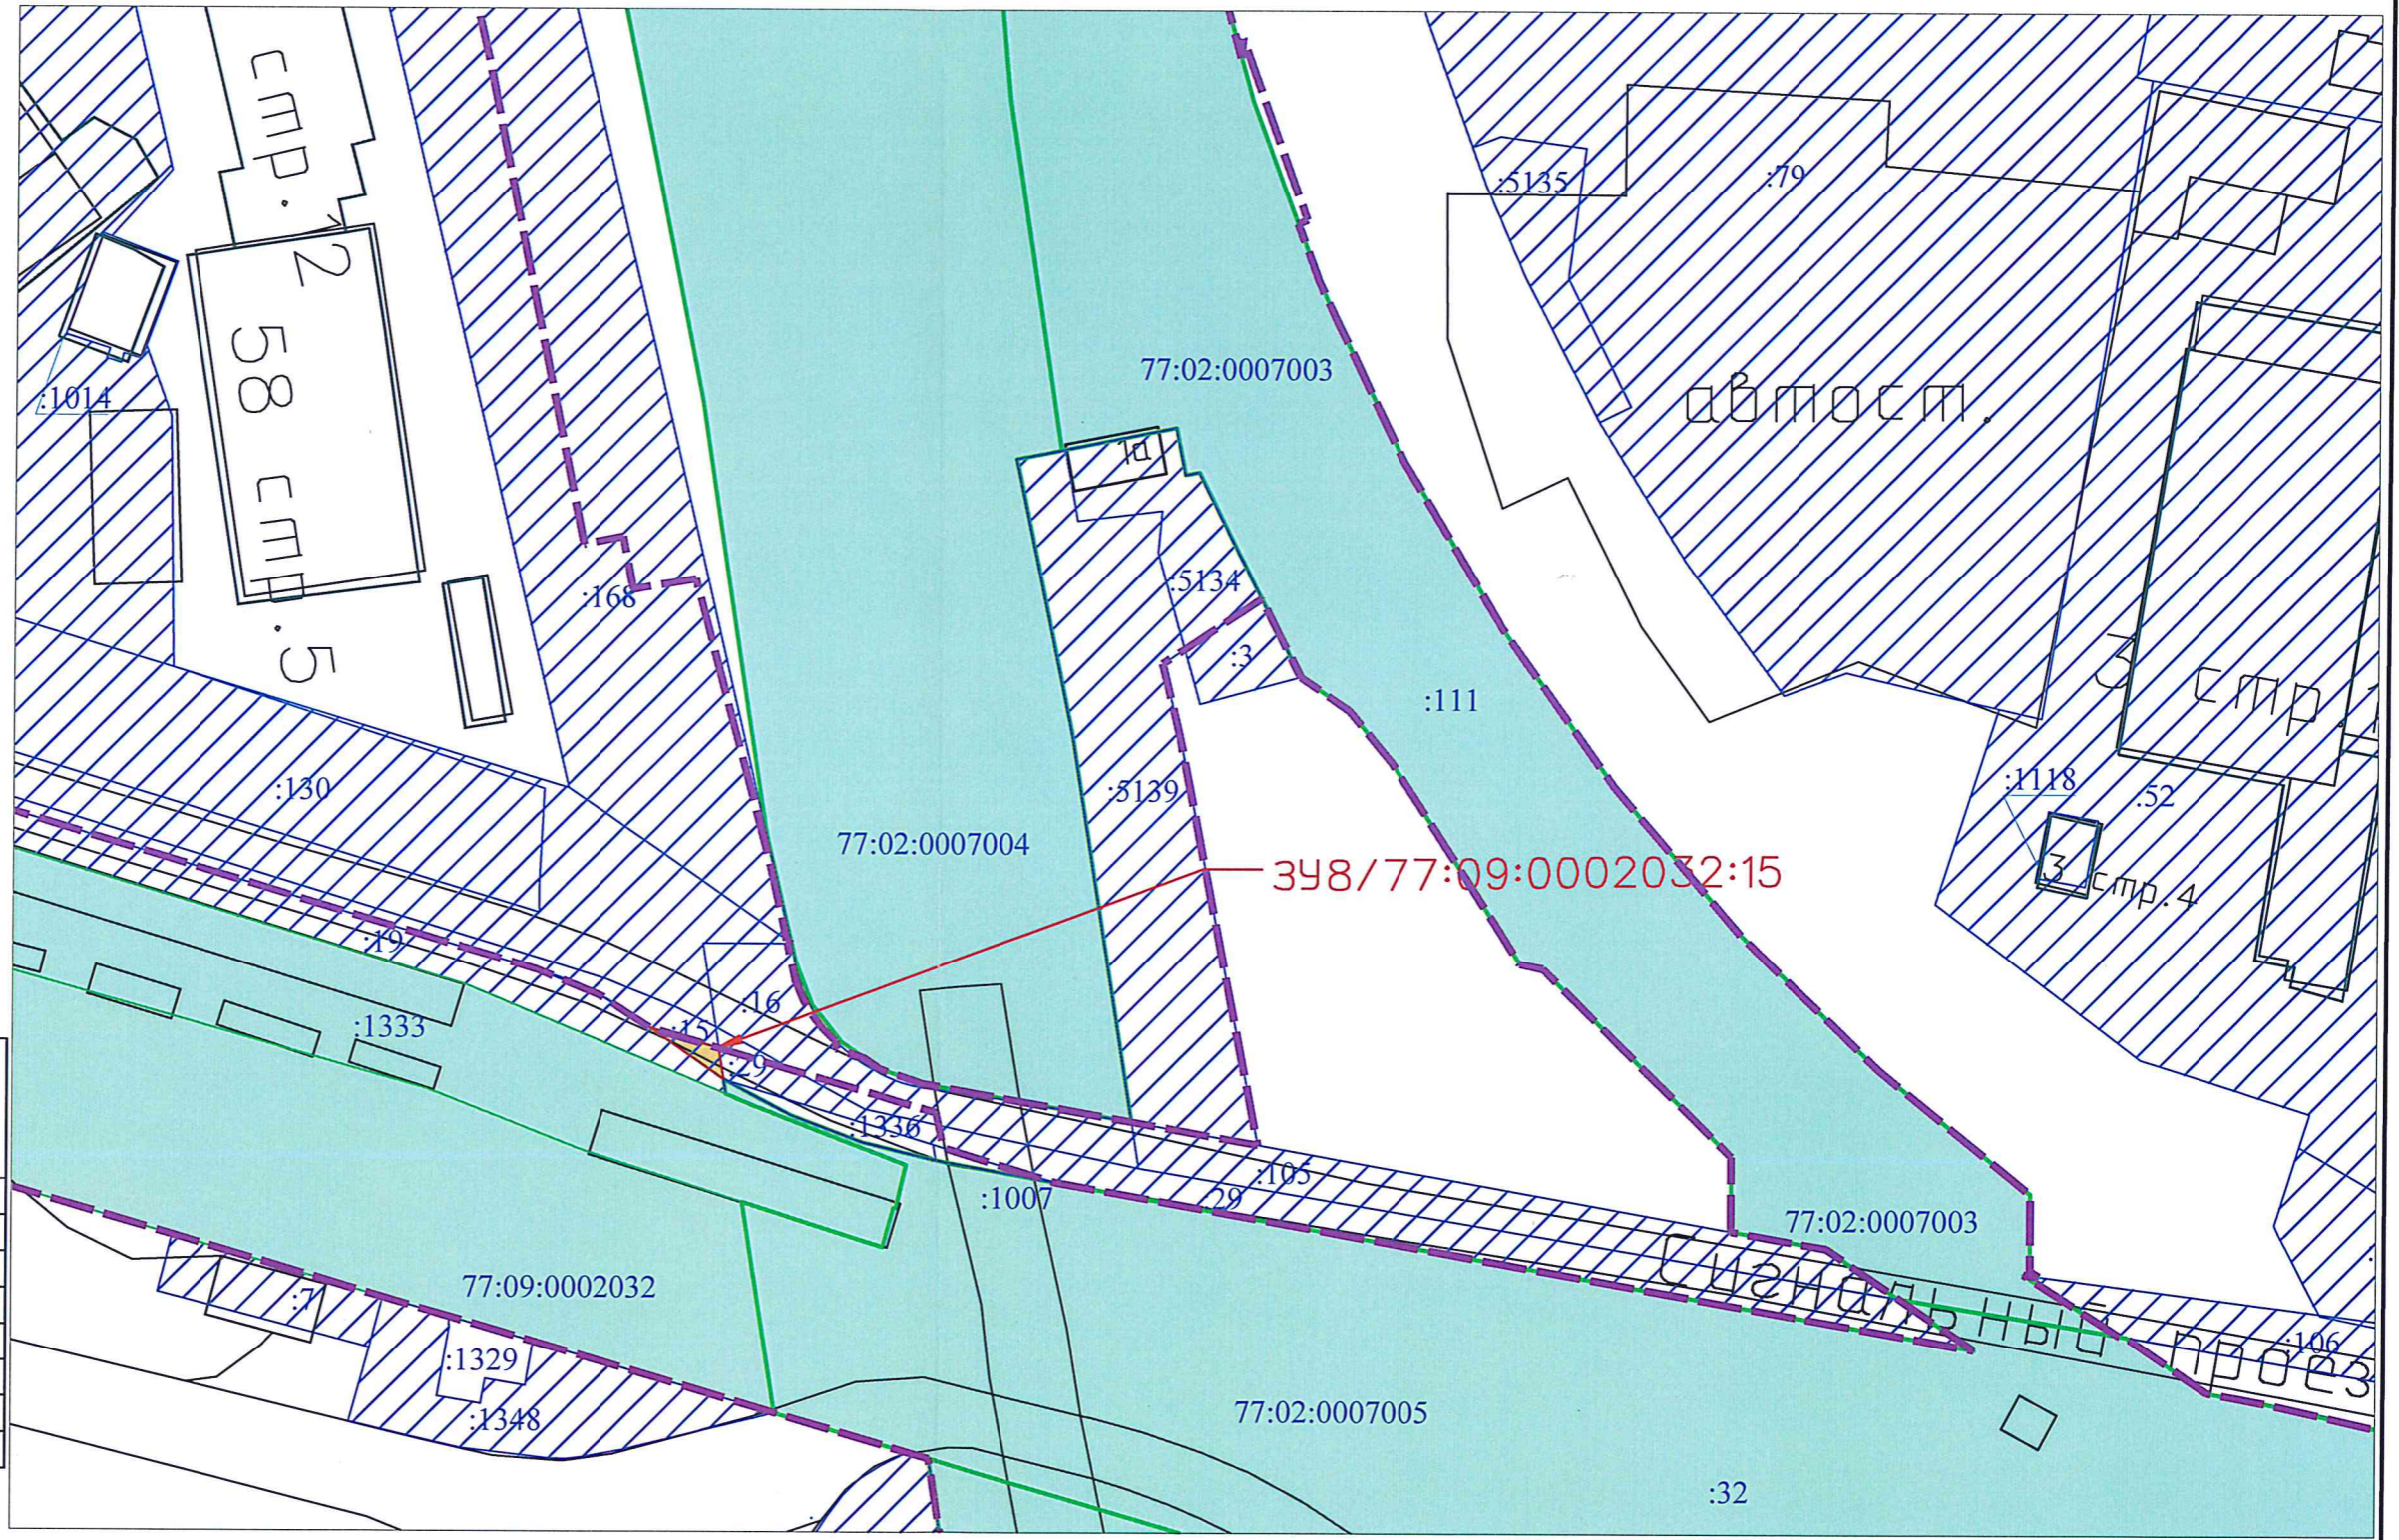

Каталог координат поворотных точек границ испрашиваемого публичного сервитута площадью 19 кв.м

Номера точек	Координаты	
	X	Y
1	20243,87	4688,54
2	20246,63	4679,02
3	20245,99	4680,00
4	20240,62	4687,79
5	20239,63	4689,22
1	20243,87	4688,54

Условные обозначения:

- Земельный участок полосы отвода Московской ж.д. по данным Росреестра
- Кадастровый номер земельного участка полосы отвода Московской ж.д.
- Смежный земельный участок
- Кадастровый номер существующего земельного участка
- Испрашиваемые дополнительные земельные участки для строительства о.п. Окружная МЦД-1**
- Граница зоны планируемого размещения о.п. Окружная, утвержденная распоряжением Росжелдора от 25.08.2021 №АИ-380-р

ЗУ10.1/77:09:0003029:1040 Условный (по проекту межевания)/кадастровый номер испрашиваемого земельного участка

Заказчик: ДКСС ОАО "РЖД"

«Организация пригородно-городского пассажирского железнодорожного движения на участке Одинцово-Лобня (МЦД-1 «Одинцово-Лобня») Этап 5 «Реконструкция пассажирской инфраструктуры на остановочных пунктах и станциях Савеловского направления МЖД» Этап 5.3 «Реконструкция остановочного пункта Окружная»

г. Москва, САО, Сигнальный проезд, о.п. Окружная	Стадия	Лист	Листов
	П	1	1

Описание местоположения
М 1:1000

