


Описание местоположения границ публичного сервитута площадью 1695 м2 в границах кадастрового квартала №77:09:0003026

Каталог координат поворотных точек границ испраиваемого публичного сервитута площадью 1695 кв.м

№точки	X	Y
1	18850.51	4912.25
2	18845.22	4926.96
3	18848.21	4931.16
4	18850.16	4932.11
5	18847.42	4938.18
6	18838.55	4934.19
7	18830.02	4926.58
8	18800.93	4913.69
9	18799.69	4914.92
10	18795.13	4912.86
11	18792.48	4916.54
12	18787.81	4914.10
13	18785.65	4914.75
14	18770.78	4908.03
15.1	18773.70	4900.59
15.2	18778.62	4901.70
15.3	18780.33	4894.17
16	18790.02	4897.45
17	18799.58	4888.75
18	18818.47	4897.47
19	18819.35	4895.15
20	18821.40	4896.95
21	18825.21	4898.69
22	18828.54	4899.12
23	18827.61	4901.69
1	18850.51	4912.25

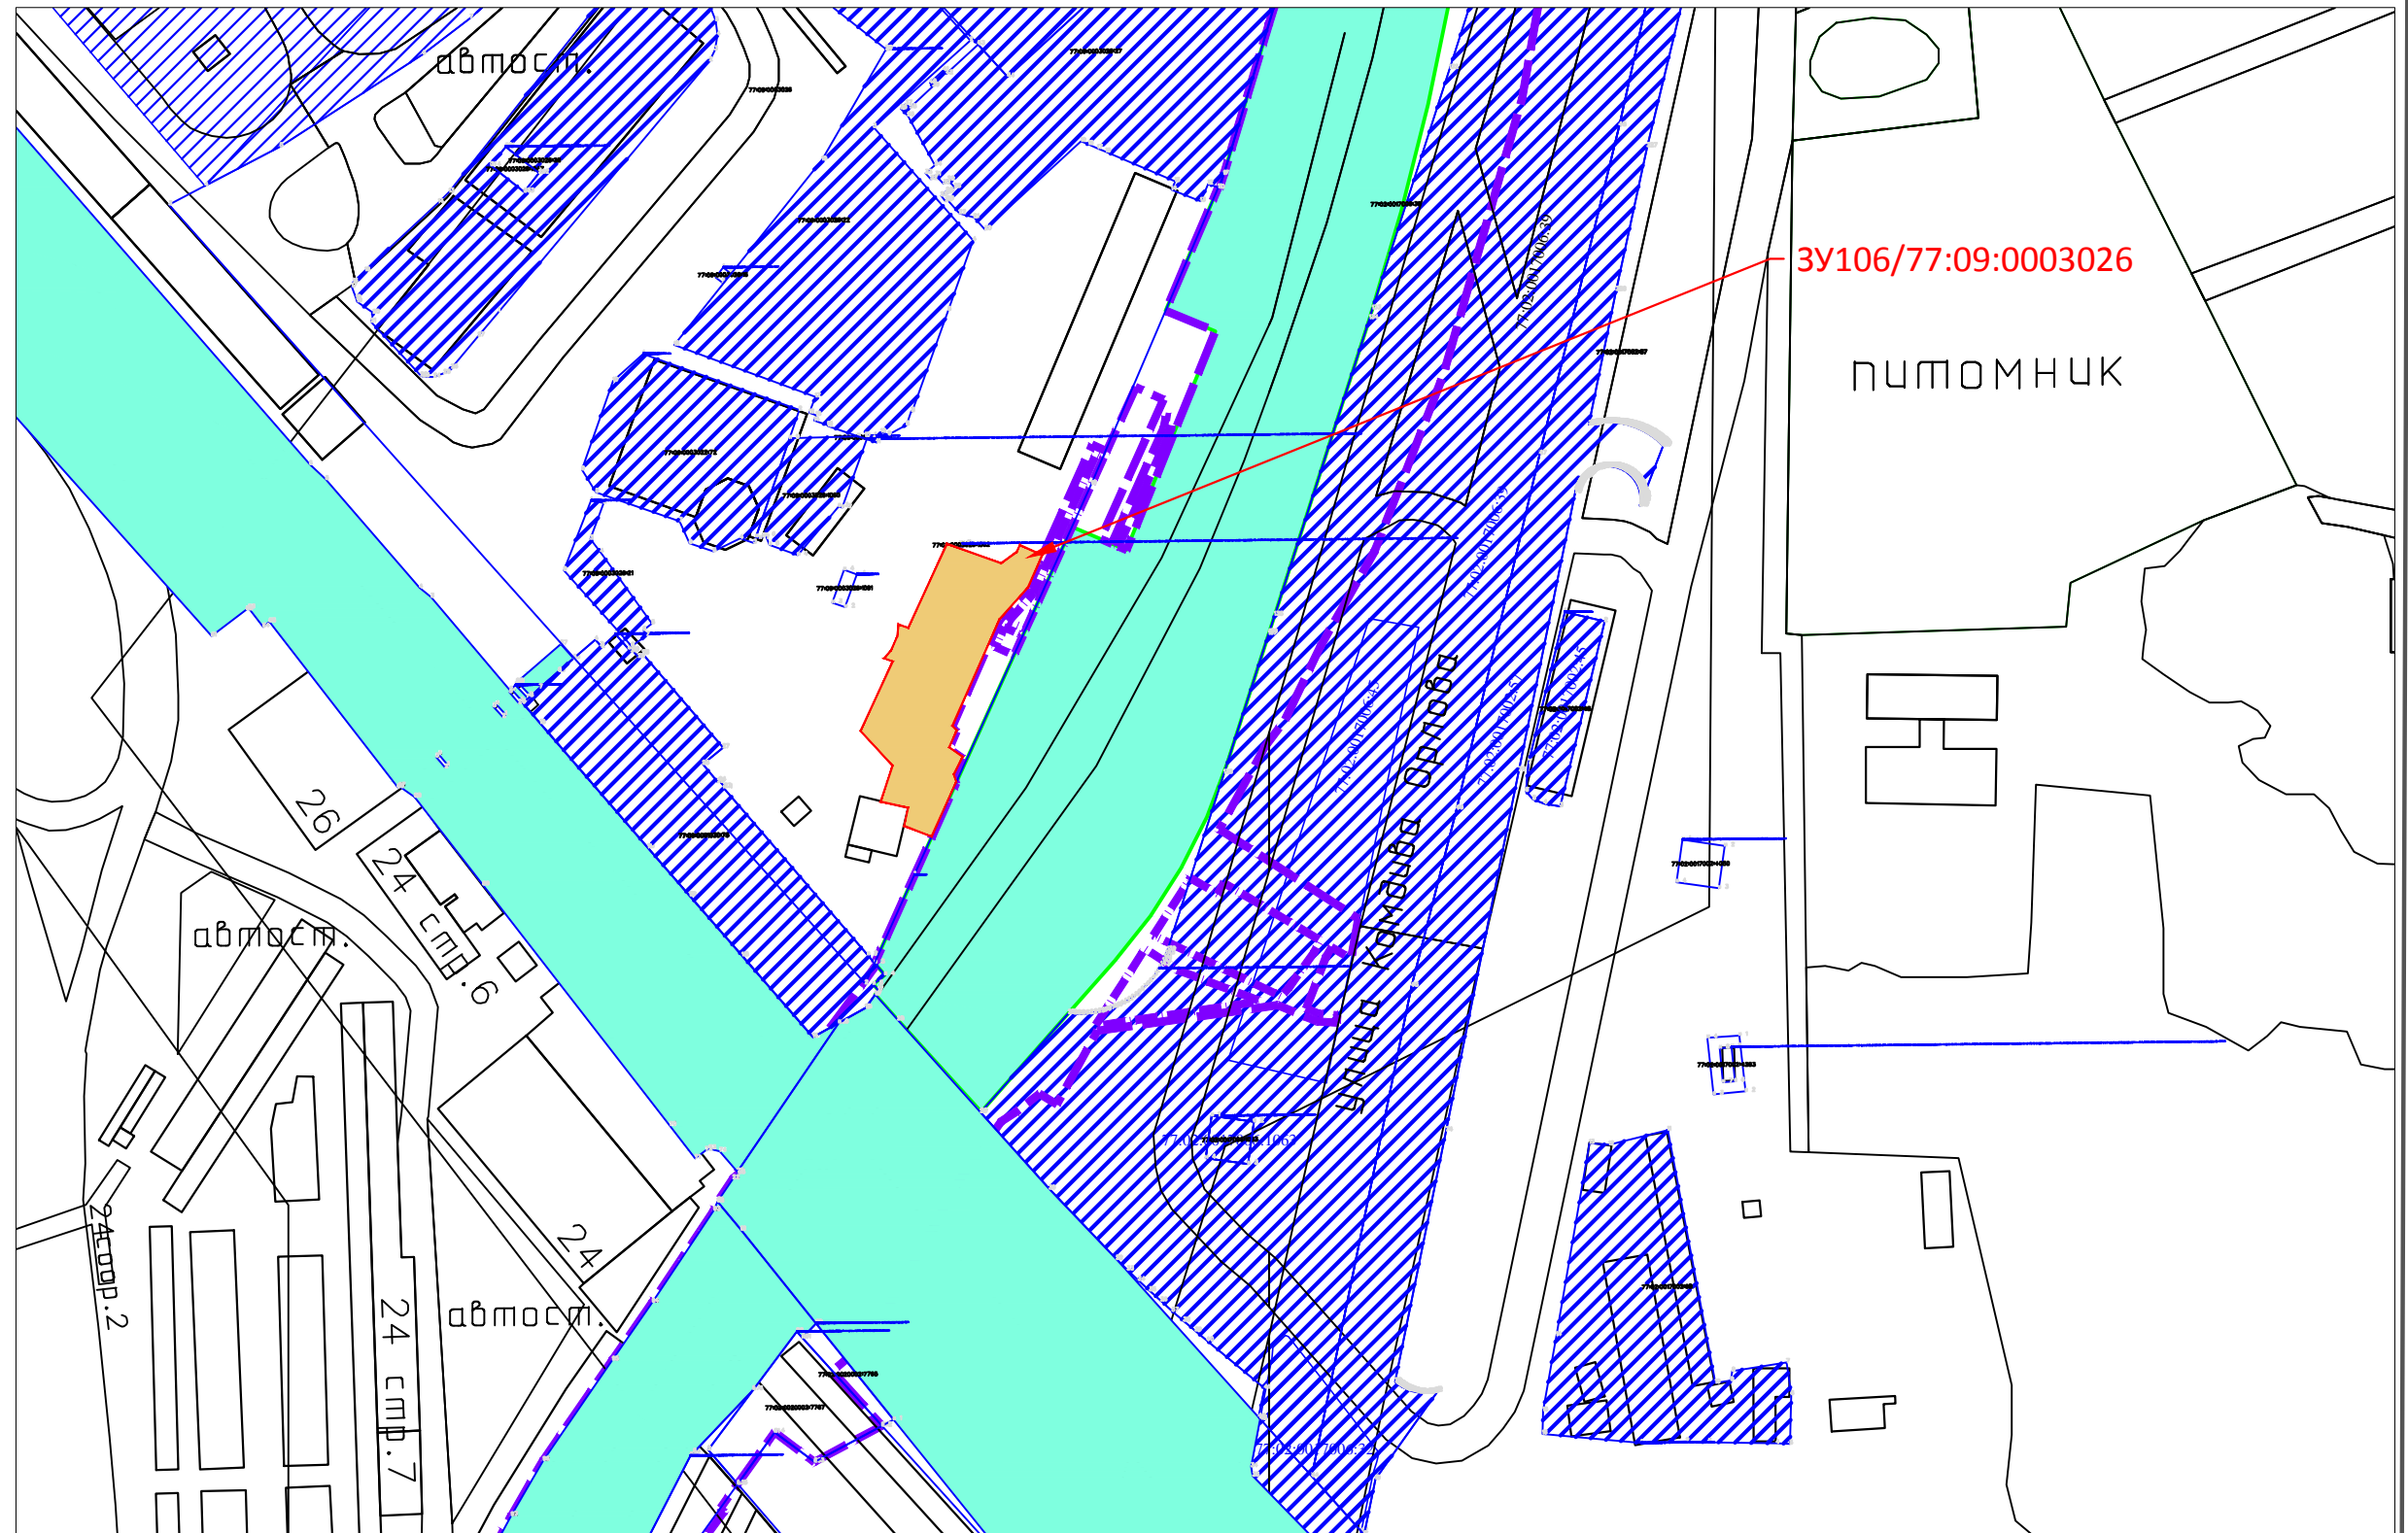

Условные обозначения:

- Земельный участок полосы отвода Московской ж.д. по данным Росреестра
- Кадастровый номер земельного участка полосы отвода Московской ж.д.
- Смежный земельный участок
- Кадастровый номер существующего земельного участка
- Испрашиваемые дополнительные земельные участки для строительства о.п. Петровско-Разумовская МЦД-1**
- Граница зоны планируемого размещения о.п. Петровско-Разумовская, утвержденная распоряжением Росжелдора от 08.02.2022 №АИ-79-р

→ 3У10.1/77:09:0003029:1040 Условный (по проекту межевания)/кадастровый номер испрашиваемого земельного участка

Заказчик: ДКСС ОАО "РЖД"

«Организация пригородно-городского пассажирского железнодорожного движения на участке Одинцово - Лобня (МЦД-1 «Одинцово-Лобня») «7 этап «Строительство остановочного пункта Петровско - Разумовская» Этап 7.1 «Строительство остановочного пункта Петровско - Разумовская Савеловского направления МЖД»


г. Москва, САО, ул. Локомотивный проезд, вл. 1, о.п. Петровско-Разумовская

Стация	Лист	Листов
П	1	1

Ситуационный план
М 1:1000



Схема границ земельного участка, в отношении которого необходимо установление публичного сервитута, на кадастровом плане территории по адресу (описанию местоположения): г Москва, ул. Локомотивный проезд, вл. 1 в границах кадастрового квартала 77:09:0003026

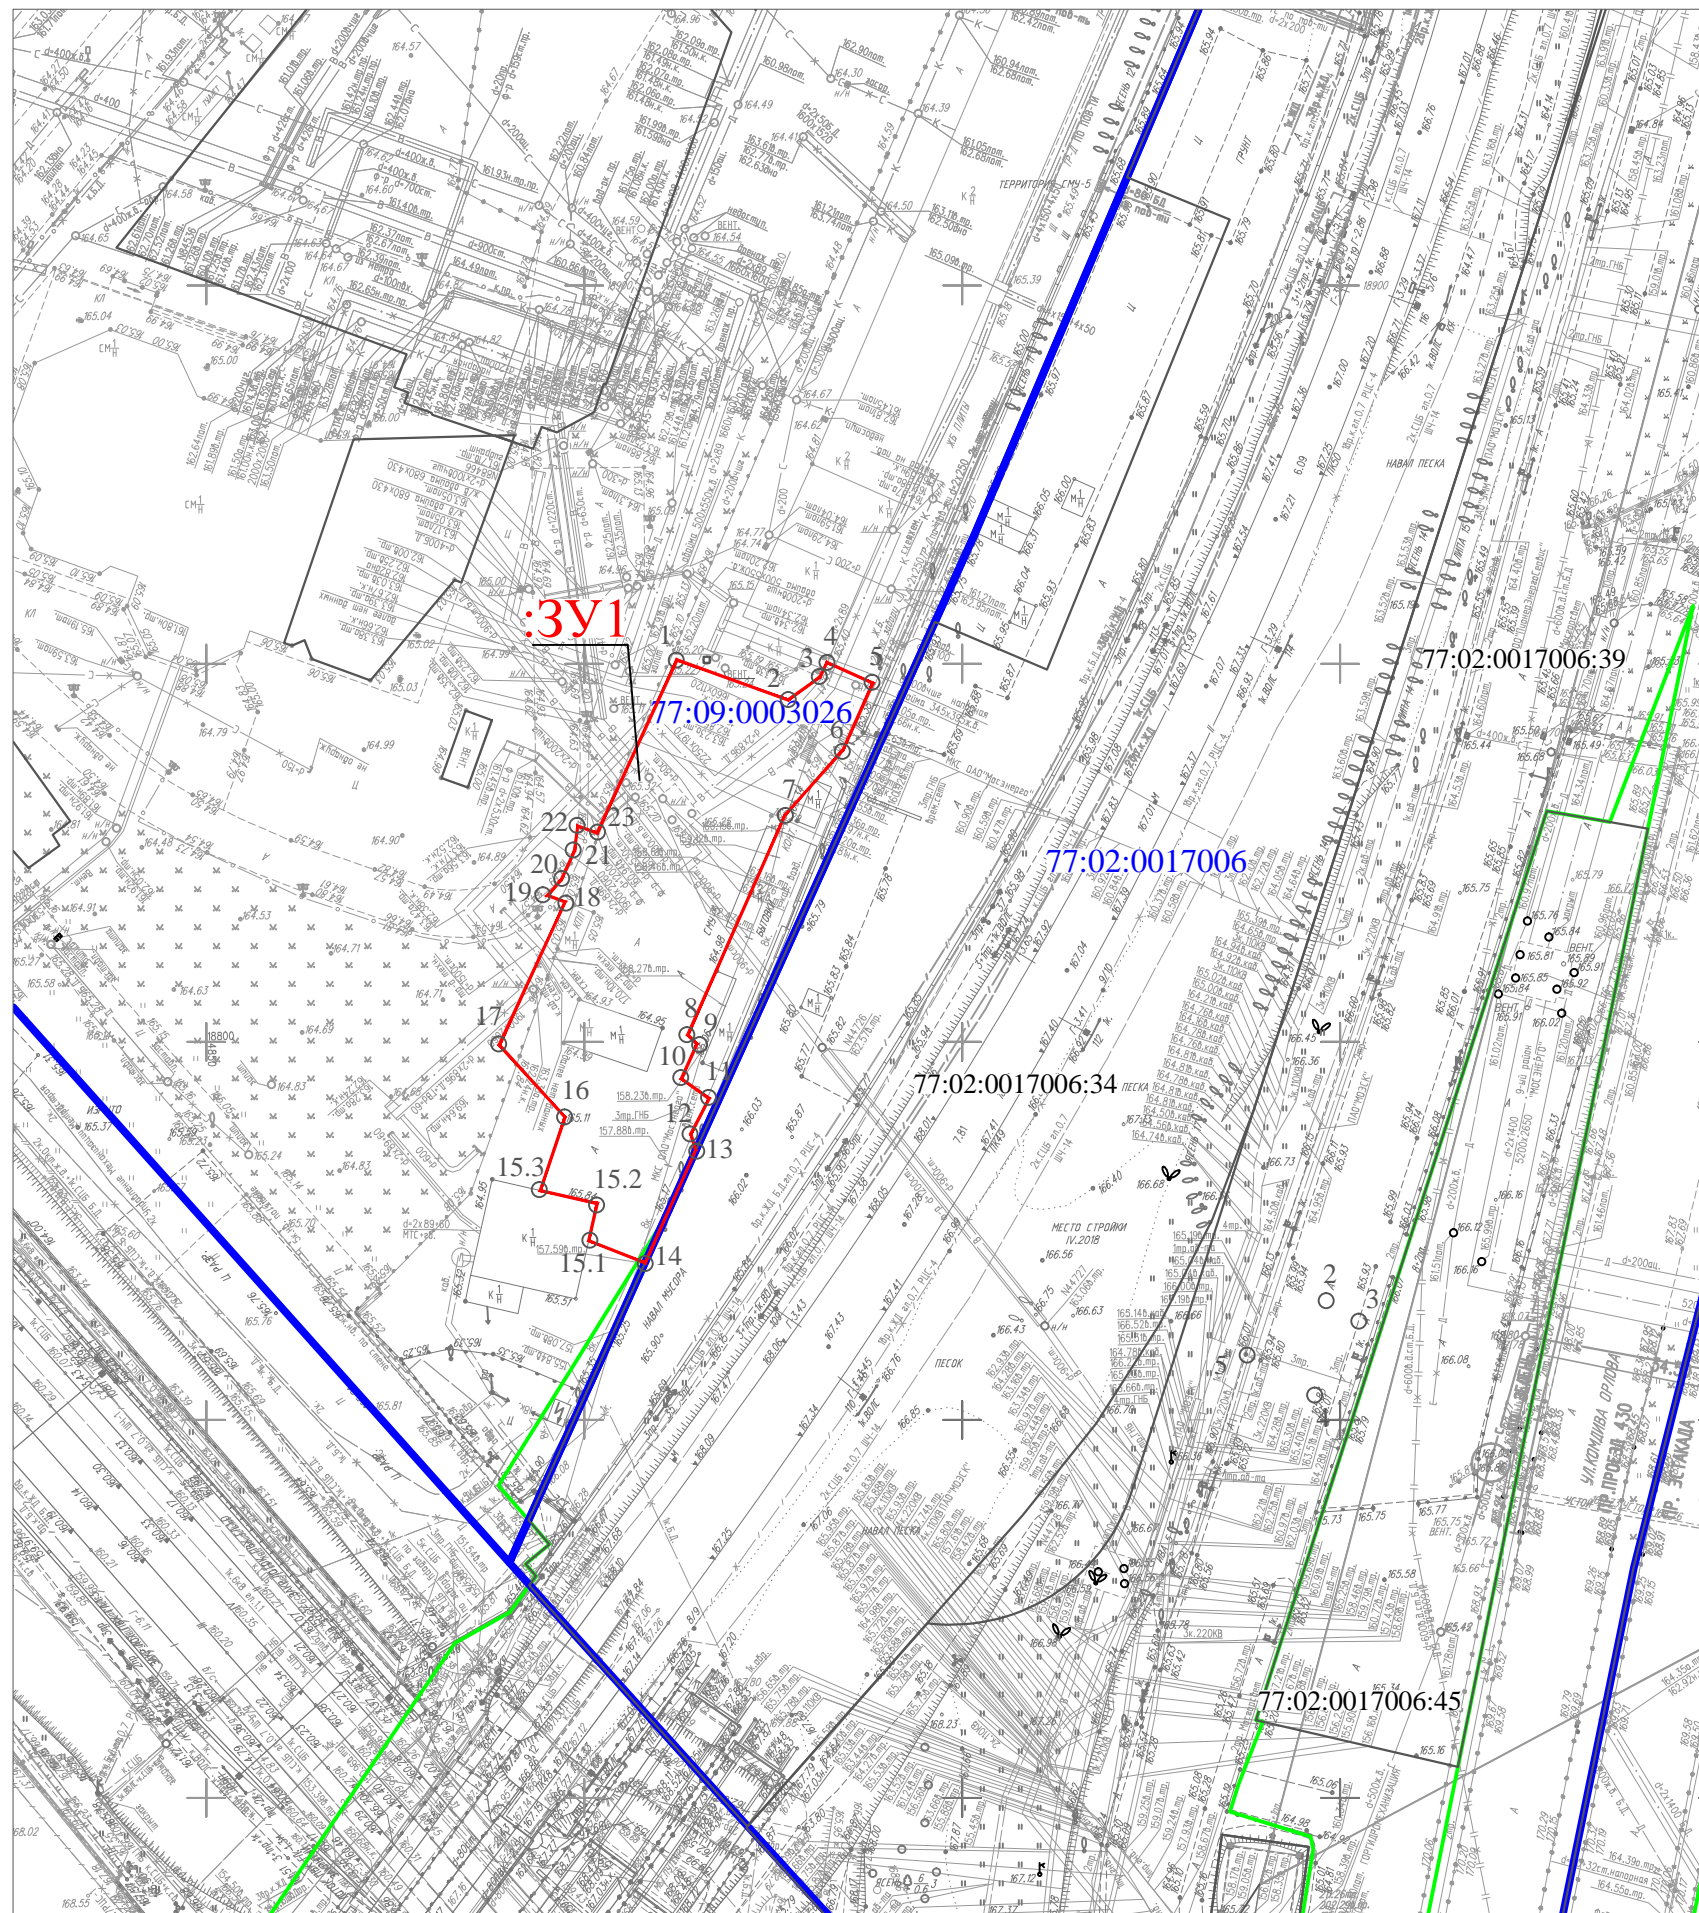

Условные обозначения

- 1. — характерная точка границы, сведения о которой позволяют однозначно определить её на местности
- вновь образованная часть границы, сведения о которой достаточны для определения её местоположения
- :3У1 — обозначение испрашиваемого земельного участка
- 77:09:0003026:17 — кадастровый номер земельного участка
- существующая часть границы, сведения о которой содержатся в ЕГРН
- 77:02-7.3618 — реестровый номер территориальной зоны
- граница территориальной зоны
- граница кадастрового квартала
- 77:02:0017006 — номер кадастрового квартала

Каталог координат поворотных точек ПМСК Москвы		
:3У1		
№ точки	X	Y
1	18850.51	4912.25
2	18845.22	4926.96
3	18848.21	4931.16
4	18850.16	4932.11
5	18847.42	4938.18
6	18838.55	4934.19
7	18830.02	4926.58
8	18800.93	4913.69
9	18799.69	4914.92
10	18795.13	4912.86
11	18792.48	4916.54
12	18787.81	4914.10
13	18785.65	4914.75
14	18770.78	4908.03
15.1	18773.70	4900.59
15.2	18778.62	4901.70
15.3	18780.33	4894.17
16	18790.02	4897.45
17	18799.58	4888.75
18	18818.47	4897.47
19	18819.35	4895.15
20	18821.40	4896.95
21	18825.21	4898.69
22	18828.54	4899.12
23	18827.61	4901.69
1	18850.51	4912.25

Масштаб 1:1 000

Площадь земельного участка : 3У1 составит 1695 кв.м.