


Описание местоположения границ публичного сервитута площадью 790 м2 в границах кадастрового квартала №77:09:0003025

Каталог координат поворотных точек границ испраиваемого публичного сервитута площадью 790 кв.м

№ точки	X	Y
1	19539.54	4857.76
2	19551.20	4881.22
3	19530.09	4892.09
4	19526.70	4886.32
5	19521.55	4889.48
6	19510.46	4871.24
1	19539.54	4857.76

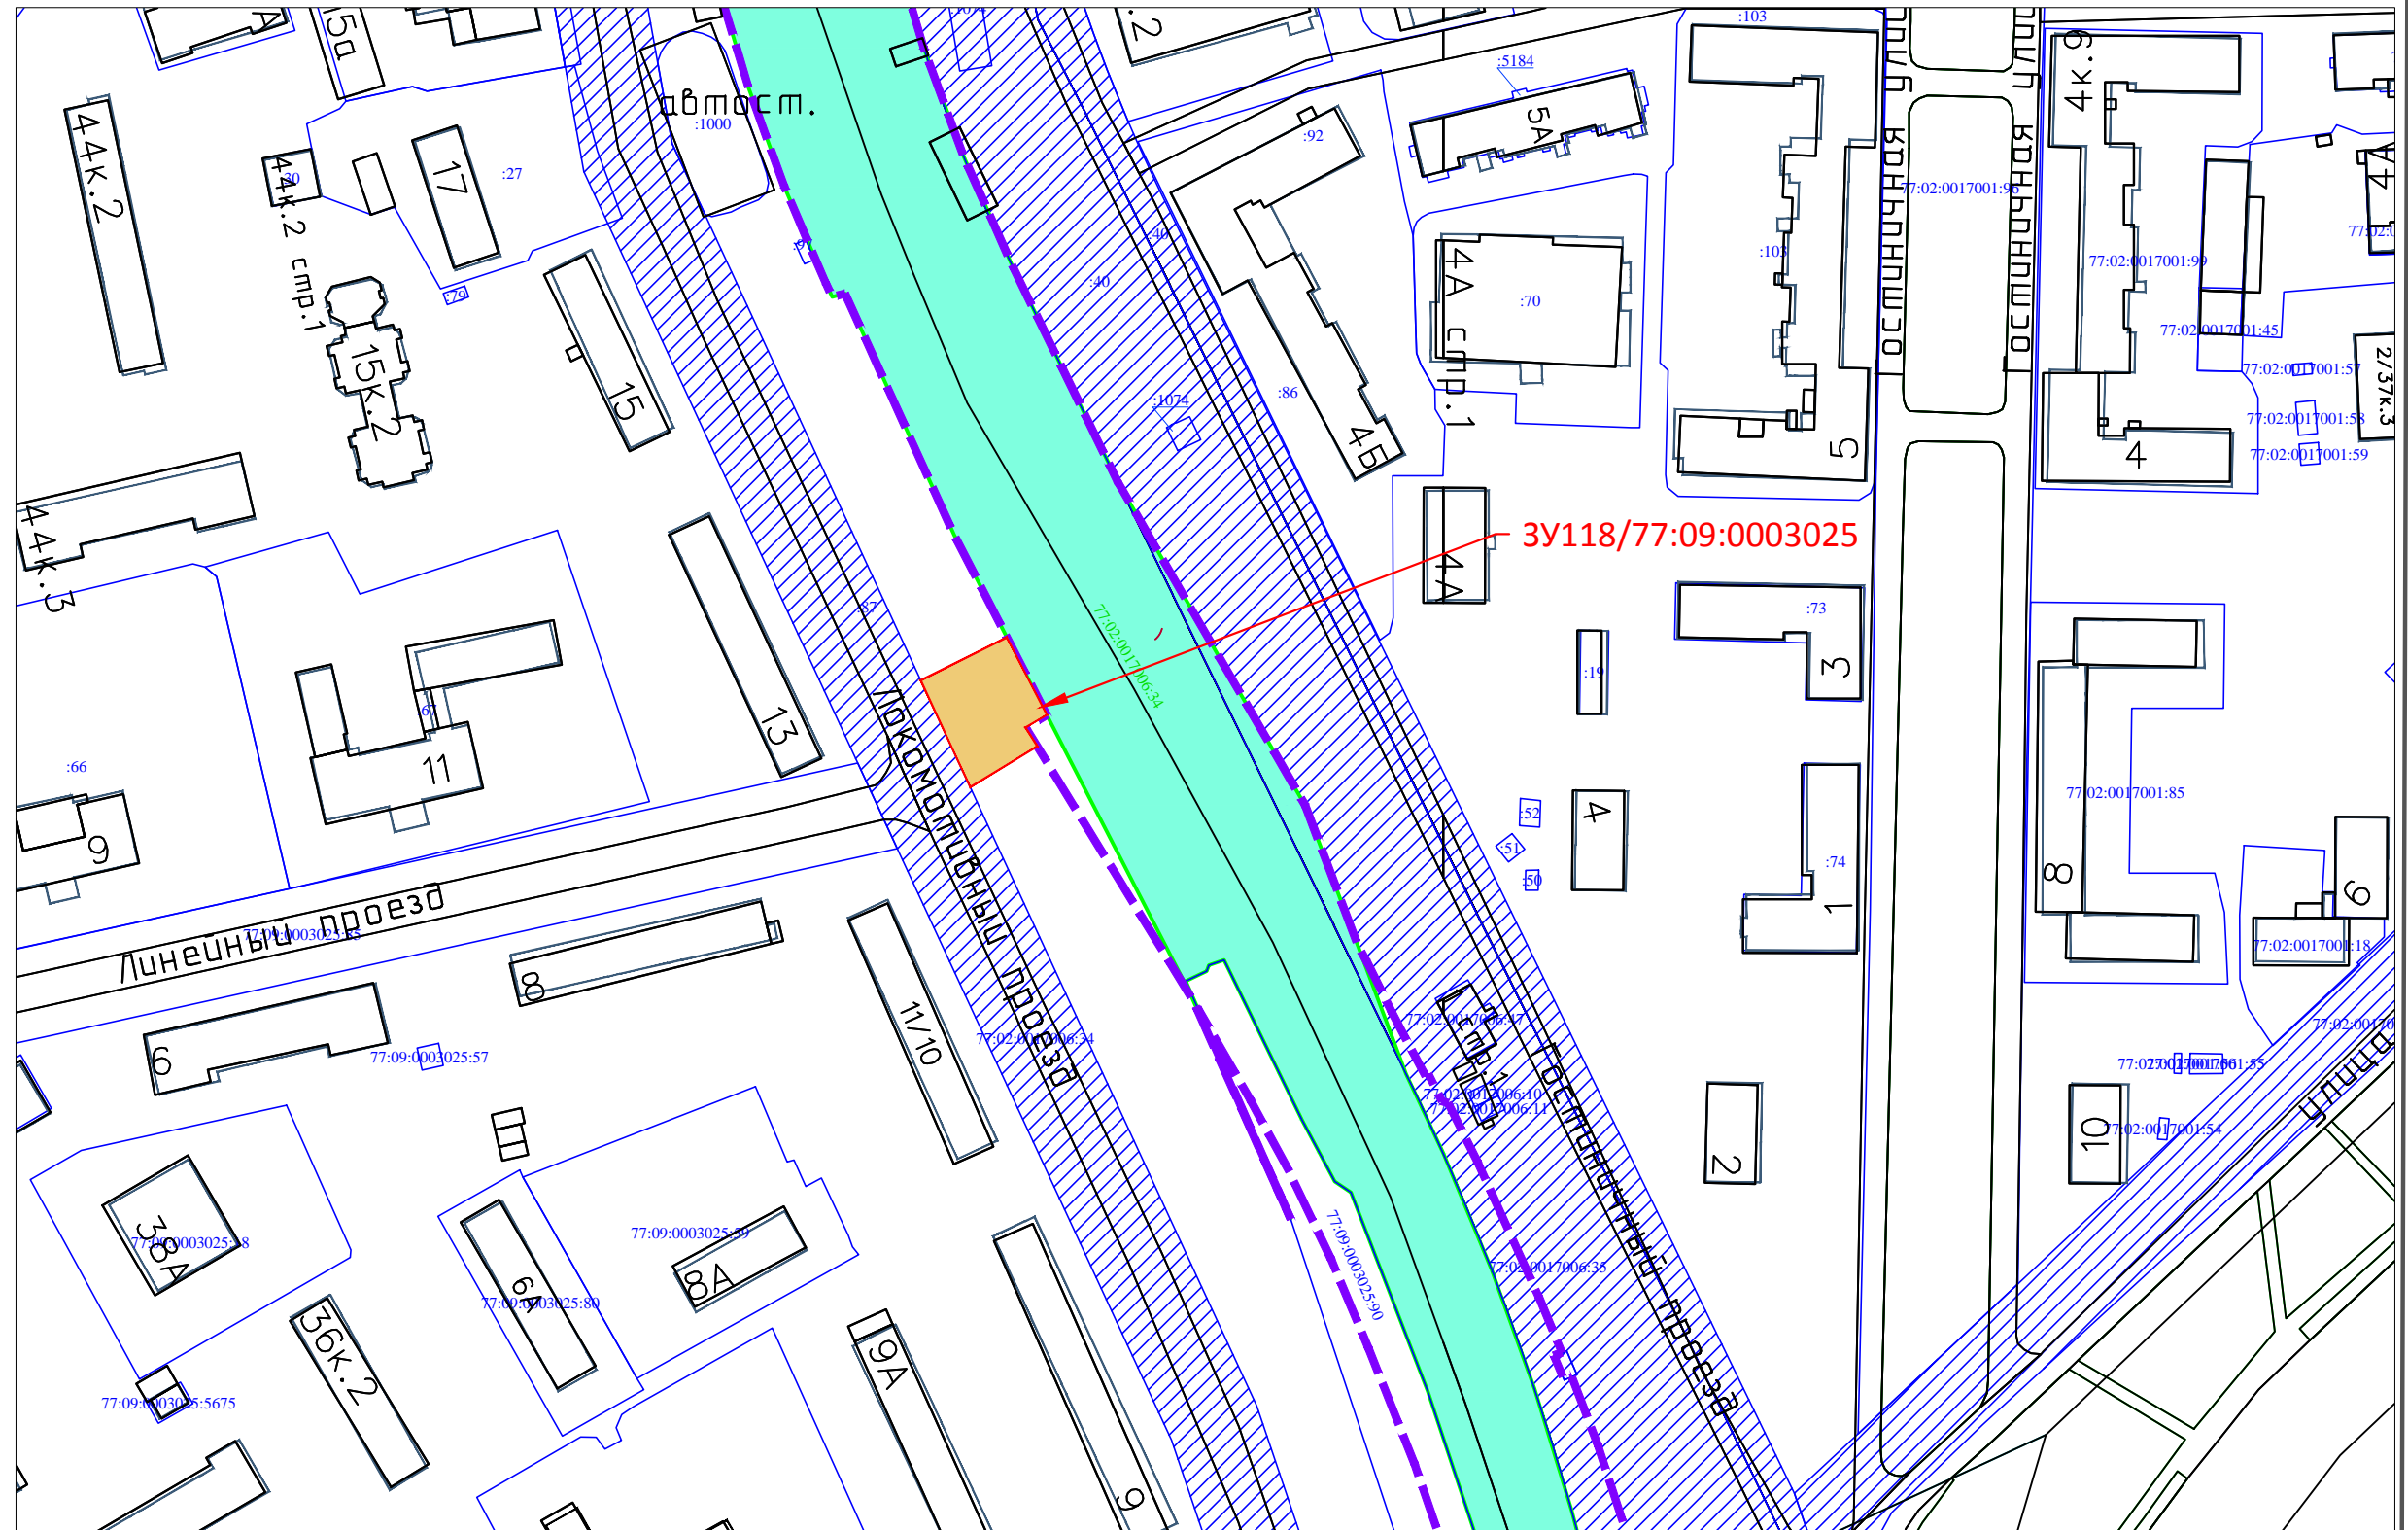

Условные обозначения:

- Земельный участок полосы отвода Московской ж.д. по данным Росреестра
- Кадастровый номер земельного участка полосы отвода Московской ж.д.
- Смежный земельный участок
- Кадастровый номер существующего земельного участка
- Испрашиваемые дополнительные земельные участки для строительства о.п. Петровско-Разумовская МЦД-1**
- Граница зоны планируемого размещения о.п. Петровско-Разумовская, утвержденная распоряжением Росжелдора от 08.02.2022 №АИ-79-р

→ ЗУ10.1/77:09:0003029:1040 Условный (по проекту межевания)/кадастровый номер испрашиваемого земельного участка

Заказчик: ДКСС ОАО "РЖД"

«Организация пригородно-городского пассажирского железнодорожного движения на участке Одинцово - Лобня (МЦД-1 «Одинцово-Лобня»)» «7 этап «Строительство остановочного пункта Петровско - Разумовская» Этап 7.1 «Строительство остановочного пункта Петровско - Разумовская Савеловского направления МЖД»

г. Москва, ЗАО, район Тимирязевский, вблизи ул. Локомотивный проезд, д. 13

Стадия	Лист	Листов
П	1	1

Ситуационный план  
М 1:1000

