


Описание местоположения границ публичного сервитута площадью 125 м2 в границах кадастрового квартала №77:09:0003026

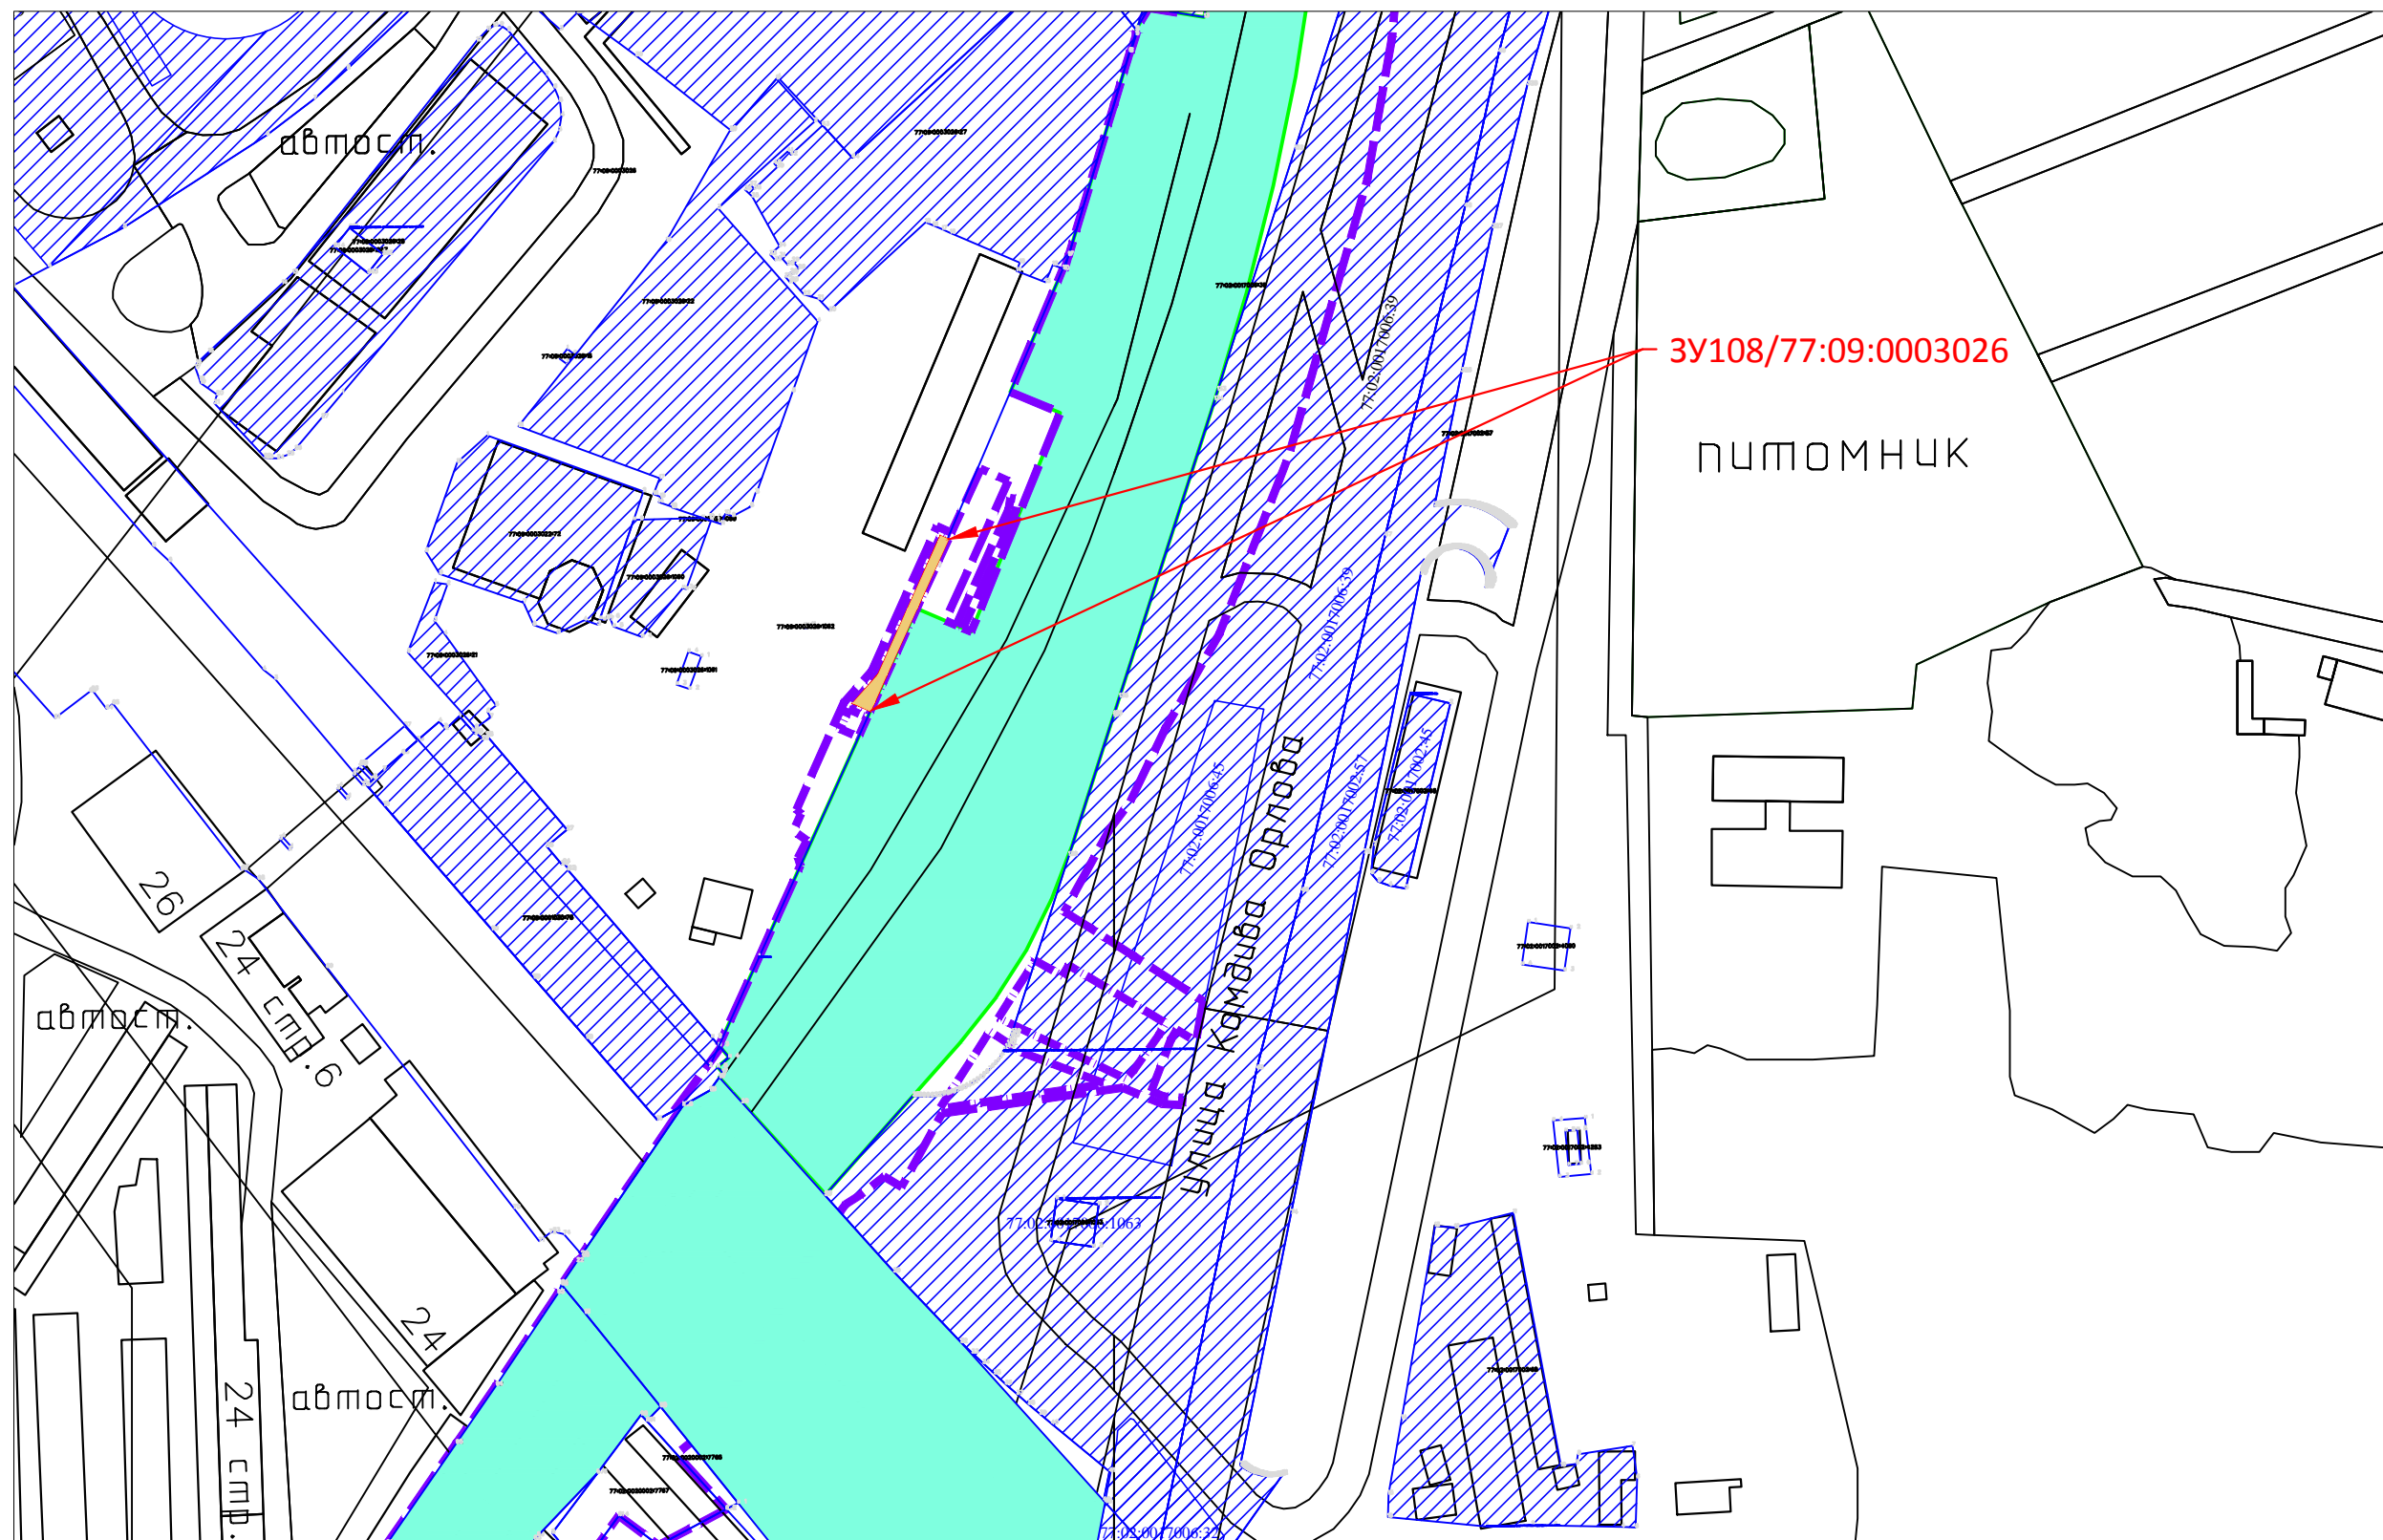

Каталог координат поворотных точек границ испрашиваемого публичного сервитута площадью 125 кв.м

№ точки	X	Y
1	18875.21	4952.88
2	18874.28	4954.94
3	18855.52	4946.37
4	18827.71	4933.79
5	18829.82	4929.08
6	18837.44	4935.89
1	18875.21	4952.88

Условные обозначения:

- Земельный участок полосы отвода Московской ж.д. по данным Росреестра
- Кадастровый номер земельного участка полосы отвода Московской ж.д.
- Смежный земельный участок
- Кадастровый номер существующего земельного участка
- Испрашиваемые дополнительные земельные участки для строительства о.п. Петровско-Разумовская МЦД-1**
- Граница зоны планируемого размещения о.п. Петровско-Разумовская, утвержденная распоряжением Росжeldдора от 08.02.2022 №АИ-79-р

→ 3У10.1/77:09:0003029:1040 Условный (по проекту межевания)/кадастровый номер испрашиваемого земельного участка

Заказчик: ДКСС ОАО "РЖД"

«Организация пригородно-городского пассажирского железнодорожного движения на участке Одинцово -Лобня (МЦД-1 «Одинцово-Лобня»)» «7 этап «Строительство остановочного пункта Петровско - Разумовская» Этап 7.1 «Строительство остановочного пункта Петровско - Разумовская Савеловского направления МЖД»

г. Москва, САО, ул. Локомотивный проезд, вл. 1, о.п. Петровско-Разумовская

Стадия	Лист	Листов
П	1	1

Ситуационный план  
М 1:2000

