


Описание местоположения границ публичного сервитута площадью 151 м2 в границах кадастрового квартала №77:09:0003027

Каталог координат поворотных точек границ испраиваемого публичного сервитута площадью 151 кв.м

№ точки	X	Y
1	18132.79	4690.88
2	18132.97	4697.27
3	18121.48	4697.59
4	18089.14	4698.47
5	18089.11	4695.41
6	18122.68	4695.41
7	18125.78	4690.17
1	18132.79	4690.88

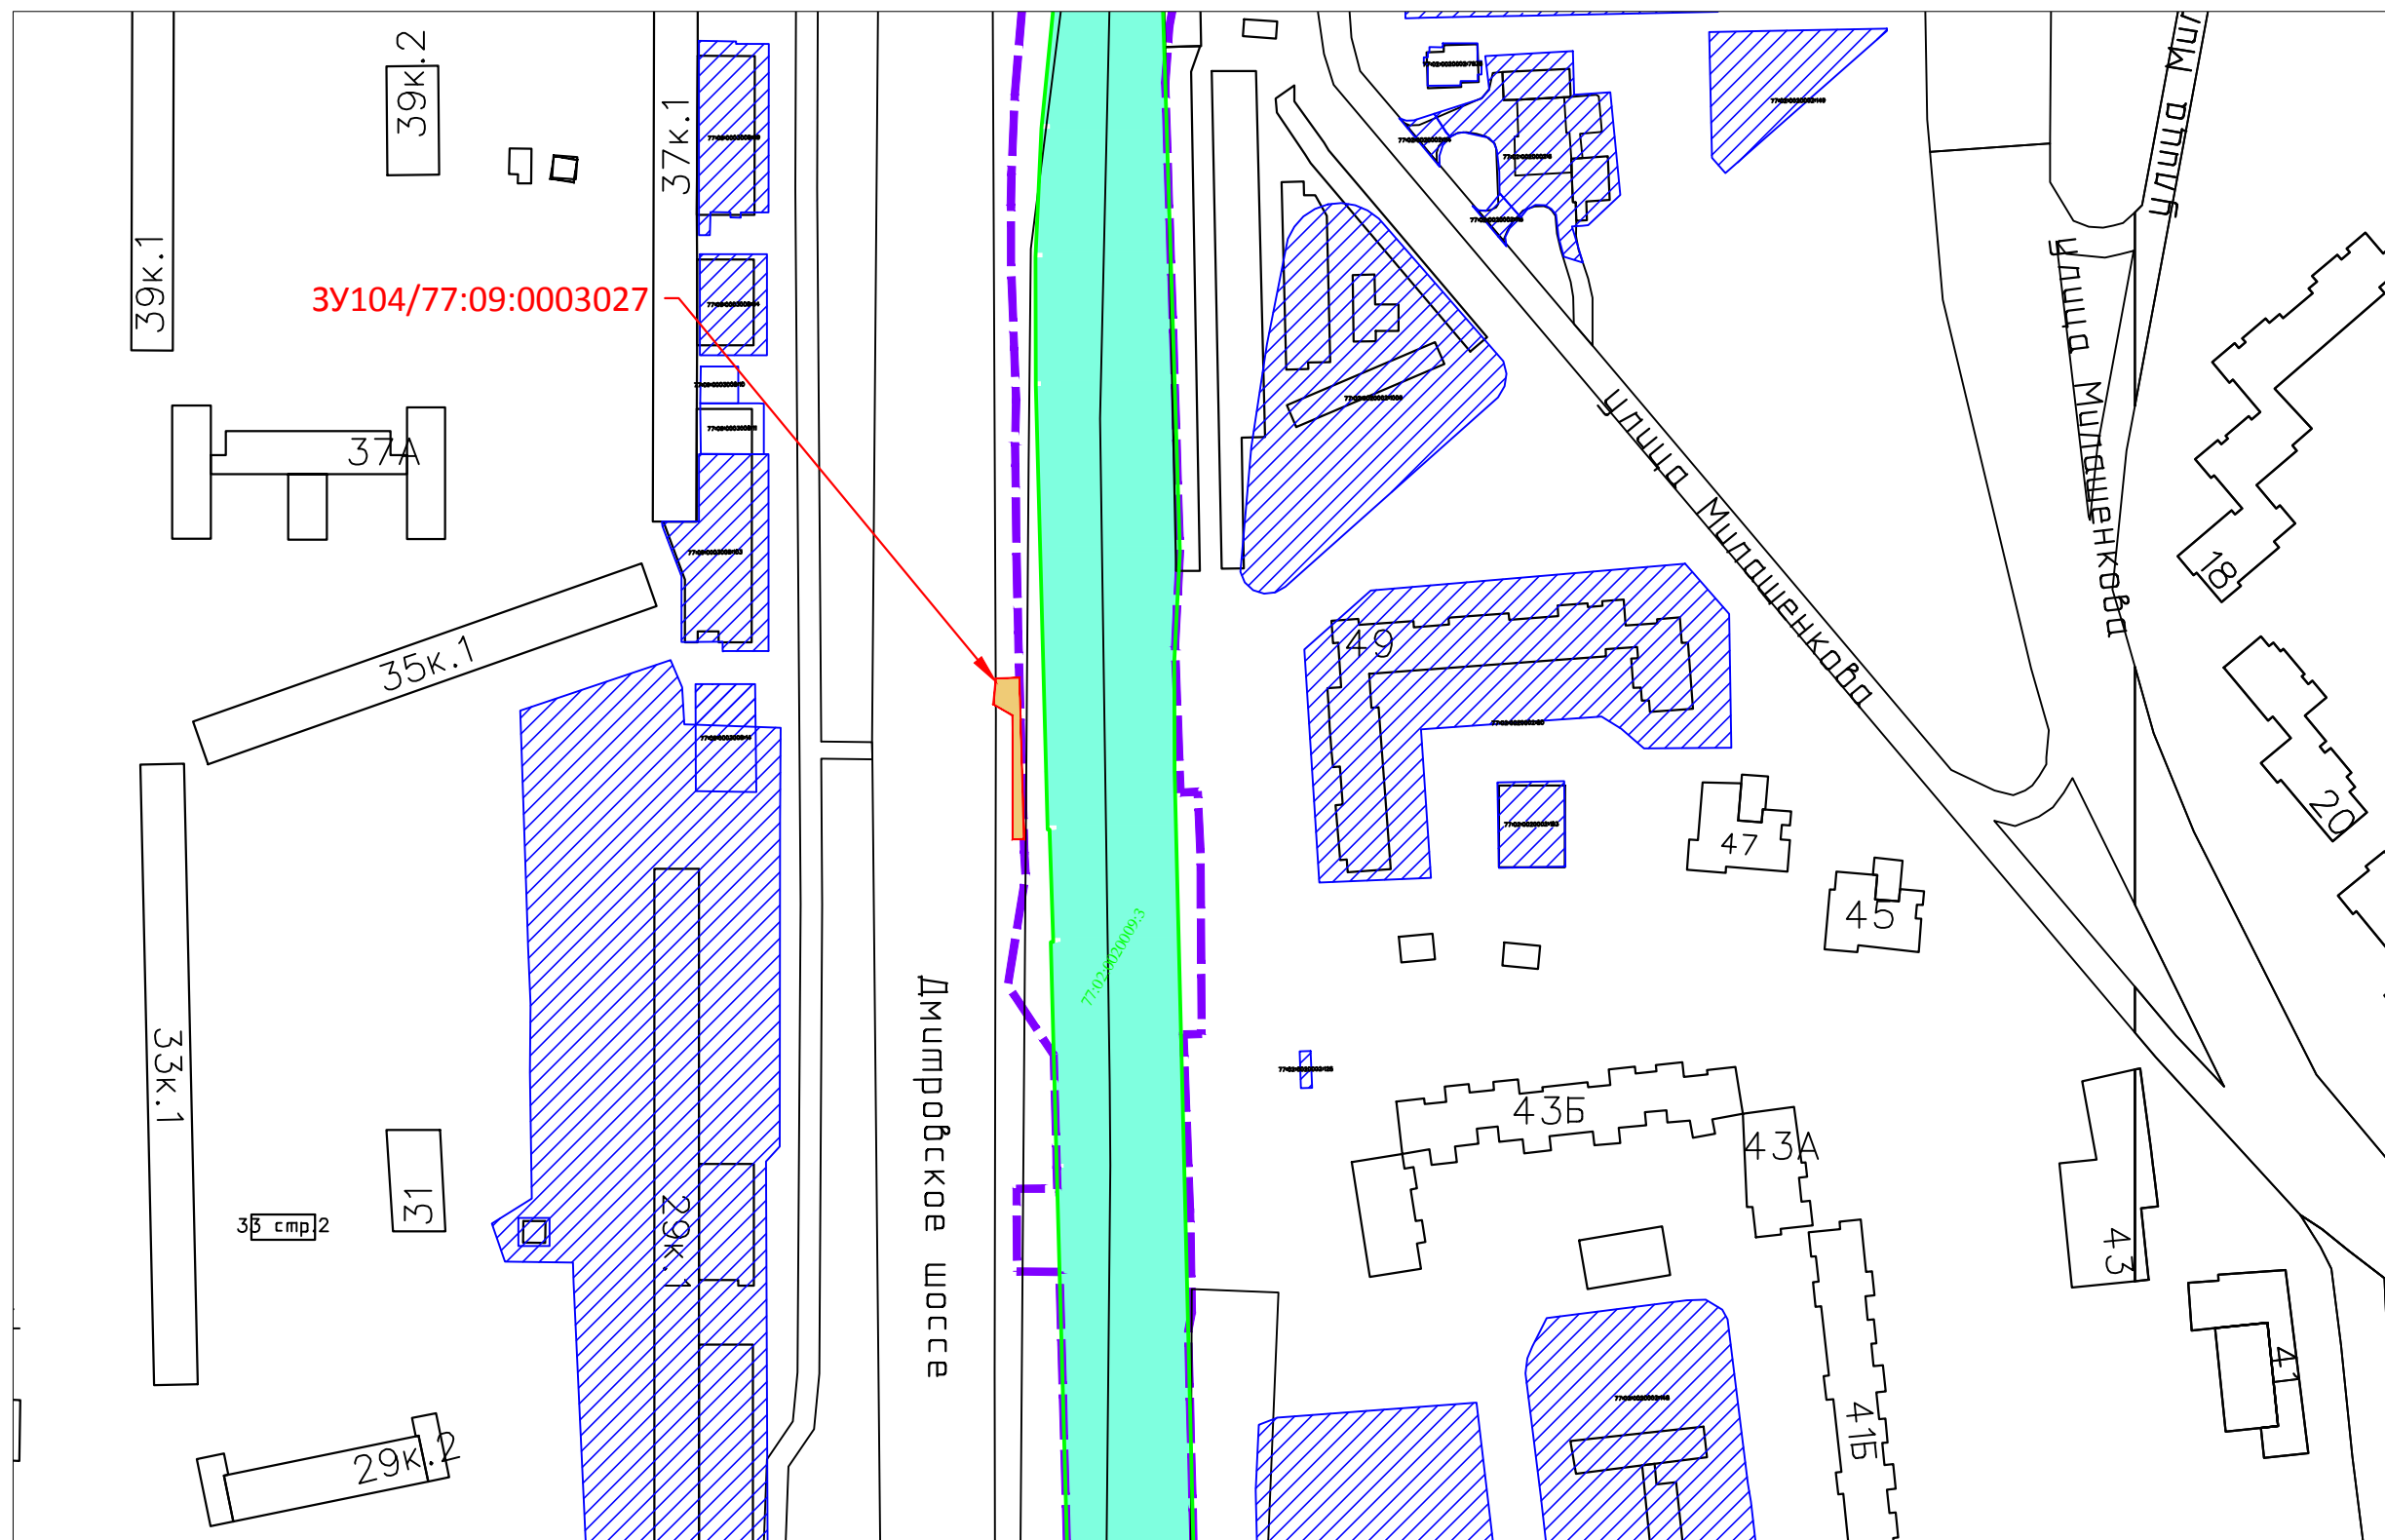

Условные обозначения:

- Земельный участок полосы отвода Московской ж.д. по данным Росреестра
- Кадастровый номер земельного участка полосы отвода Московской ж.д.
- Смежный земельный участок
- Кадастровый номер существующего земельного участка
- Испрашиваемые дополнительные земельные участки для строительства о.п. Петровско-Разумовская МЦД-1**
- Граница зоны планируемого размещения о.п. Петровско-Разумовская, утвержденная распоряжением Росжелдора от 08.02.2022 №АИ-79-р

→ 3У10.1/77:09:0003029:1040 Условный (по проекту межевания)/кадастровый номер испрашиваемого земельного участка

Заказчик: ДКСС ОАО "РЖД"

«Организация пригородно-городского пассажирского железнодорожного движения на участке Одинцово - Лобня (МЦД-1 «Одинцово-Лобня») «7 этап «Строительство остановочного пункта Петровско - Разумовская» Этап 7.1 «Строительство остановочного пункта Петровско - Разумовская Савеловского направления МЖД»

г. Москва, САО, Дмитровское шоссе

Стадия	Лист	Листов
П	1	1

Ситуационный план
М 1:2000

