


Описание местоположения границ публичного сервитута площадью 88 м2 в границах кадастрового квартала №77:09:0003027

Каталог координат поворотных точек границ испраиваемого публичного сервитута площадью 88 кв.м

№ точки	X	Y
1	18556.28	4778.66
2	18502.29	4755.61
3	18488.24	4749.88
4	18508.32	4755.61
5	18526.56	4764.34
1	18556.28	4778.66

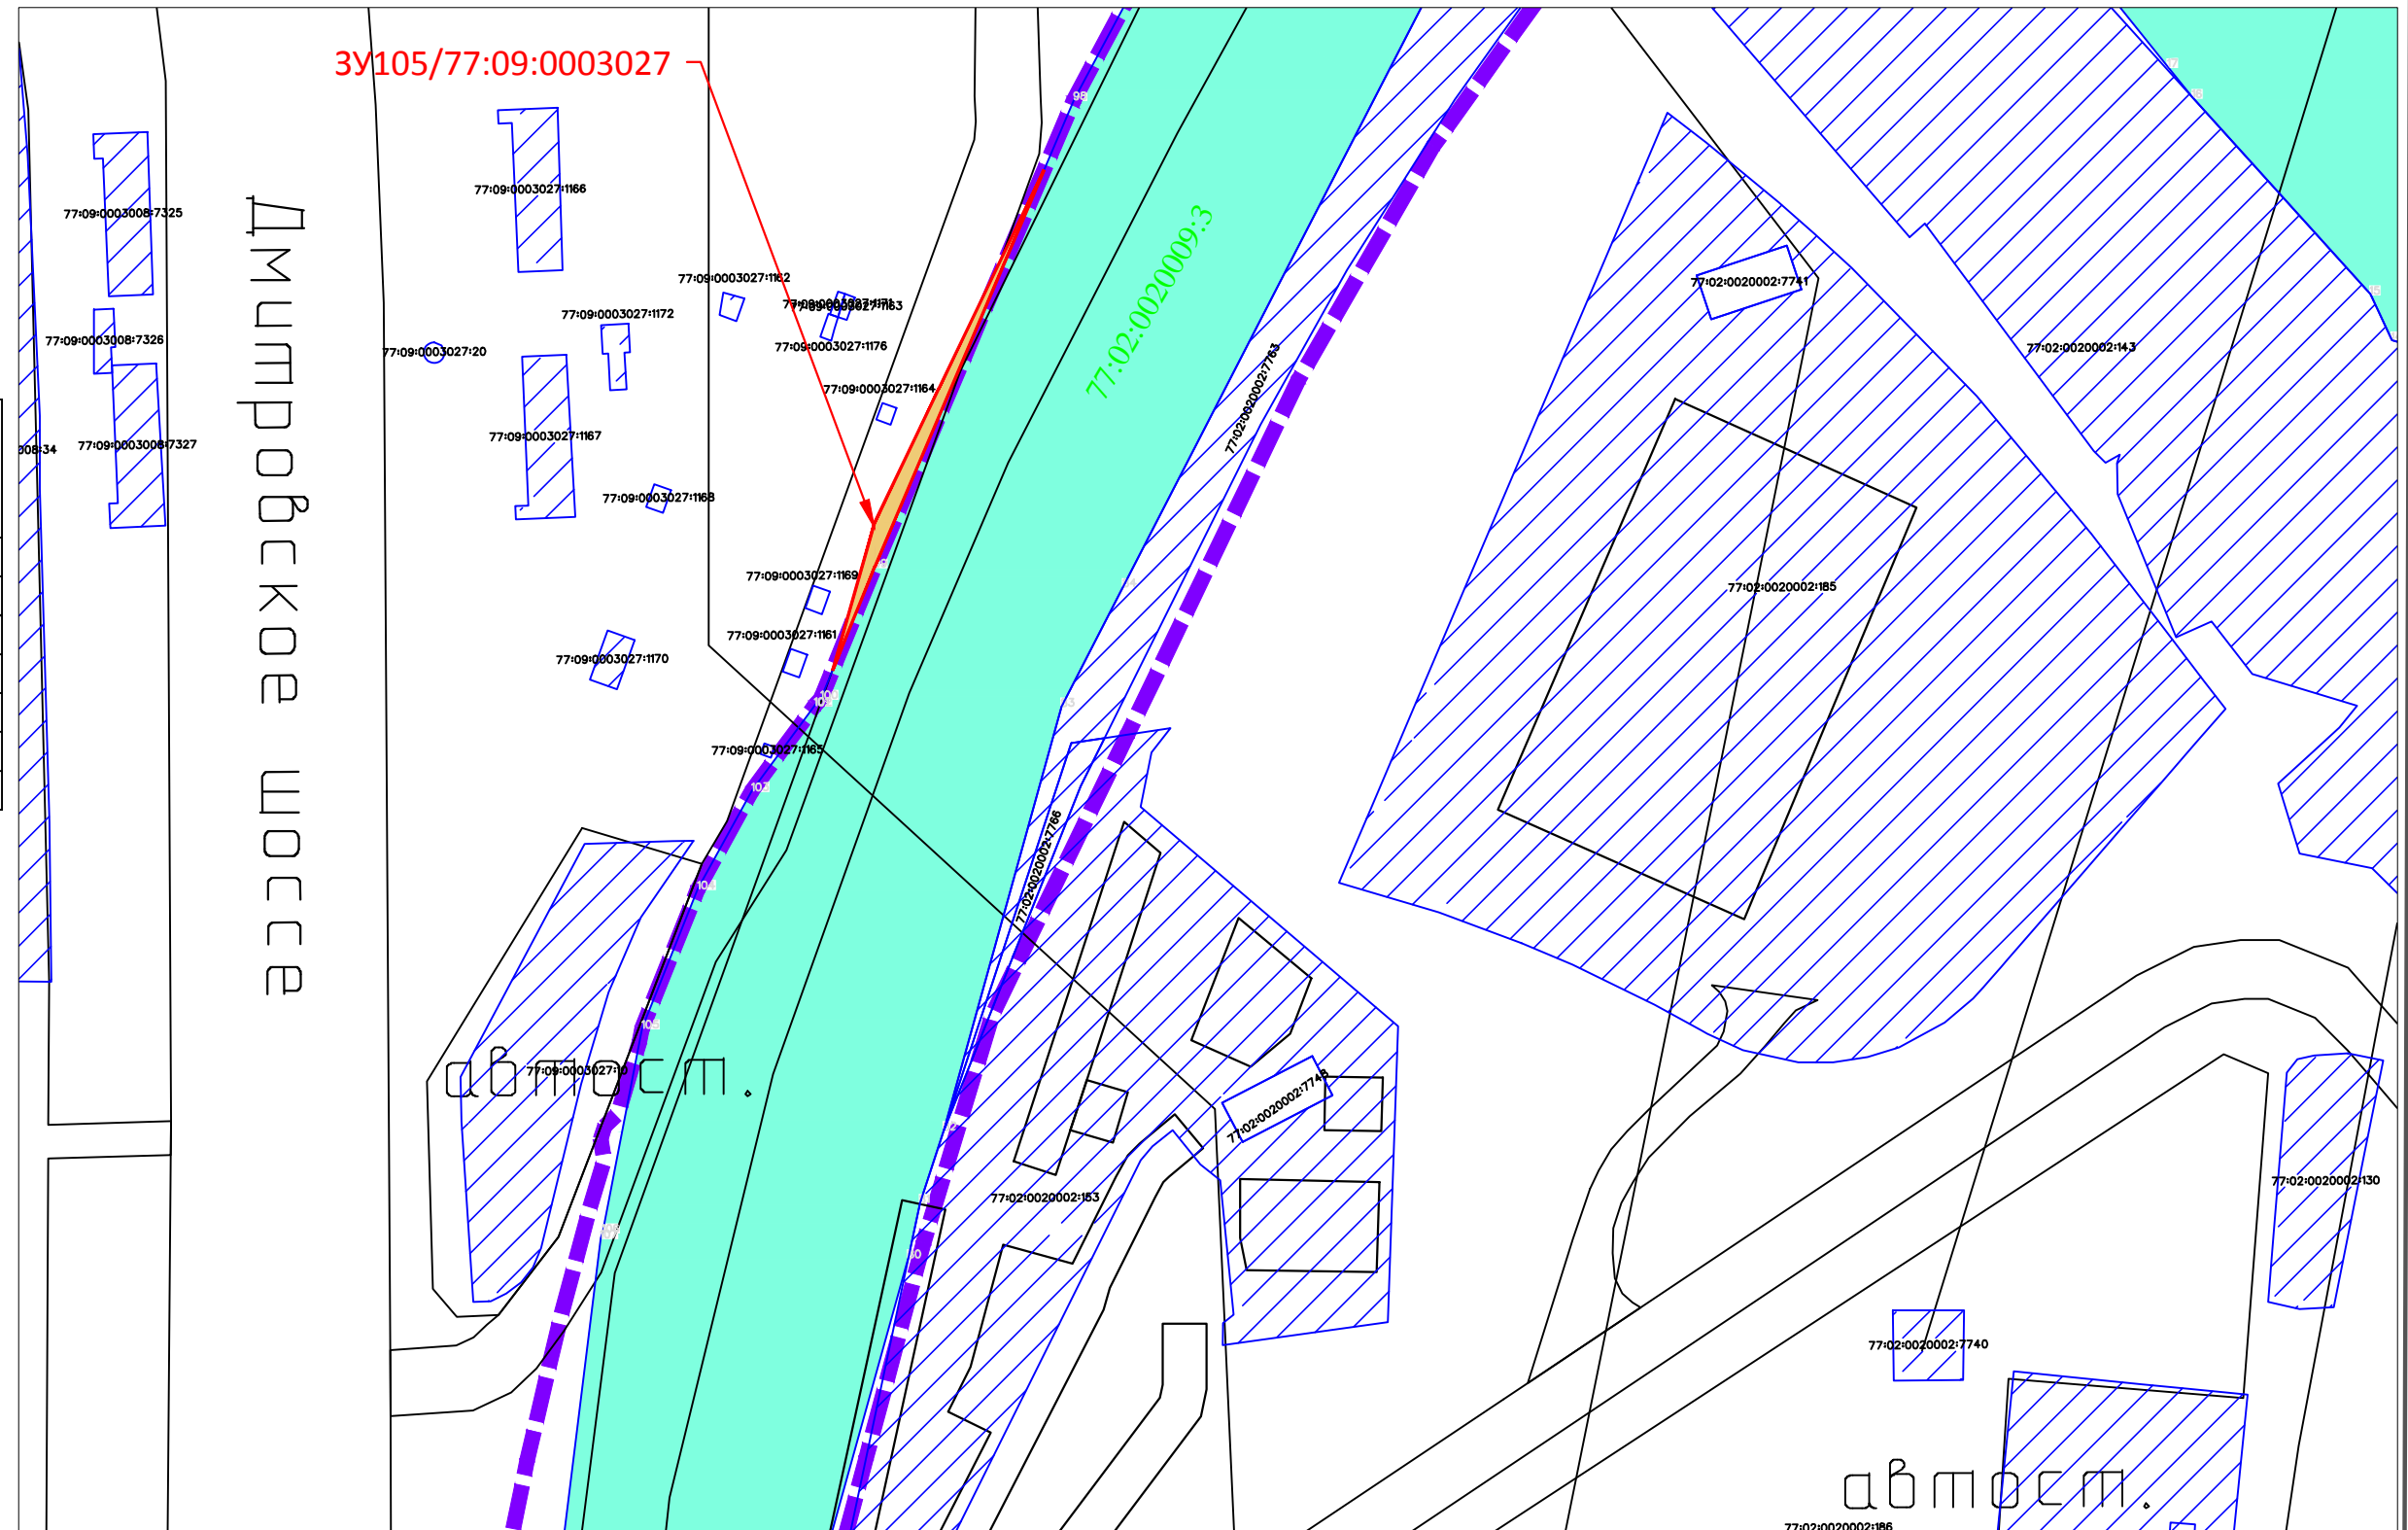

Условные обозначения:

- Земельный участок полосы отвода Московской ж.д. по данным Росреестра
- Кадастровый номер земельного участка полосы отвода Московской ж.д.
- Смежный земельный участок
- Кадастровый номер существующего земельного участка
- Испрашиваемые дополнительные земельные участки для строительства о.п. Петровско-Разумовская МЦД-1**
- Граница зоны планируемого размещения о.п. Петровско-Разумовская, утвержденная распоряжением Росжелдора от 08.02.2022 №АИ-79-р

→ 3У10.1/77:09:0003029:1040 Условный (по проекту межевания)/кадастровый номер испраиваемого земельного участка

Заказчик: ДКСС ОАО "РЖД"			
«Организация пригородно-городского пассажирского железнодорожного движения на участке Одинцово - Лобня (МЦД-1 «Одинцово-Лобня») «7 этап «Строительство остановочного пункта Петровско - Разумовская» Этап 7.1 «Строительство остановочного пункта Петровско - Разумовская Савеловского направления МЖД»			
г. Москва, САО, Дмитровское шоссе	Стадия П	Лист 1	Листов 1
Ситуационный план М 1:1000			