


Описание местоположения границ публичного сервитута площадью 244 м2 в границах кадастрового квартала №77:09:0000000

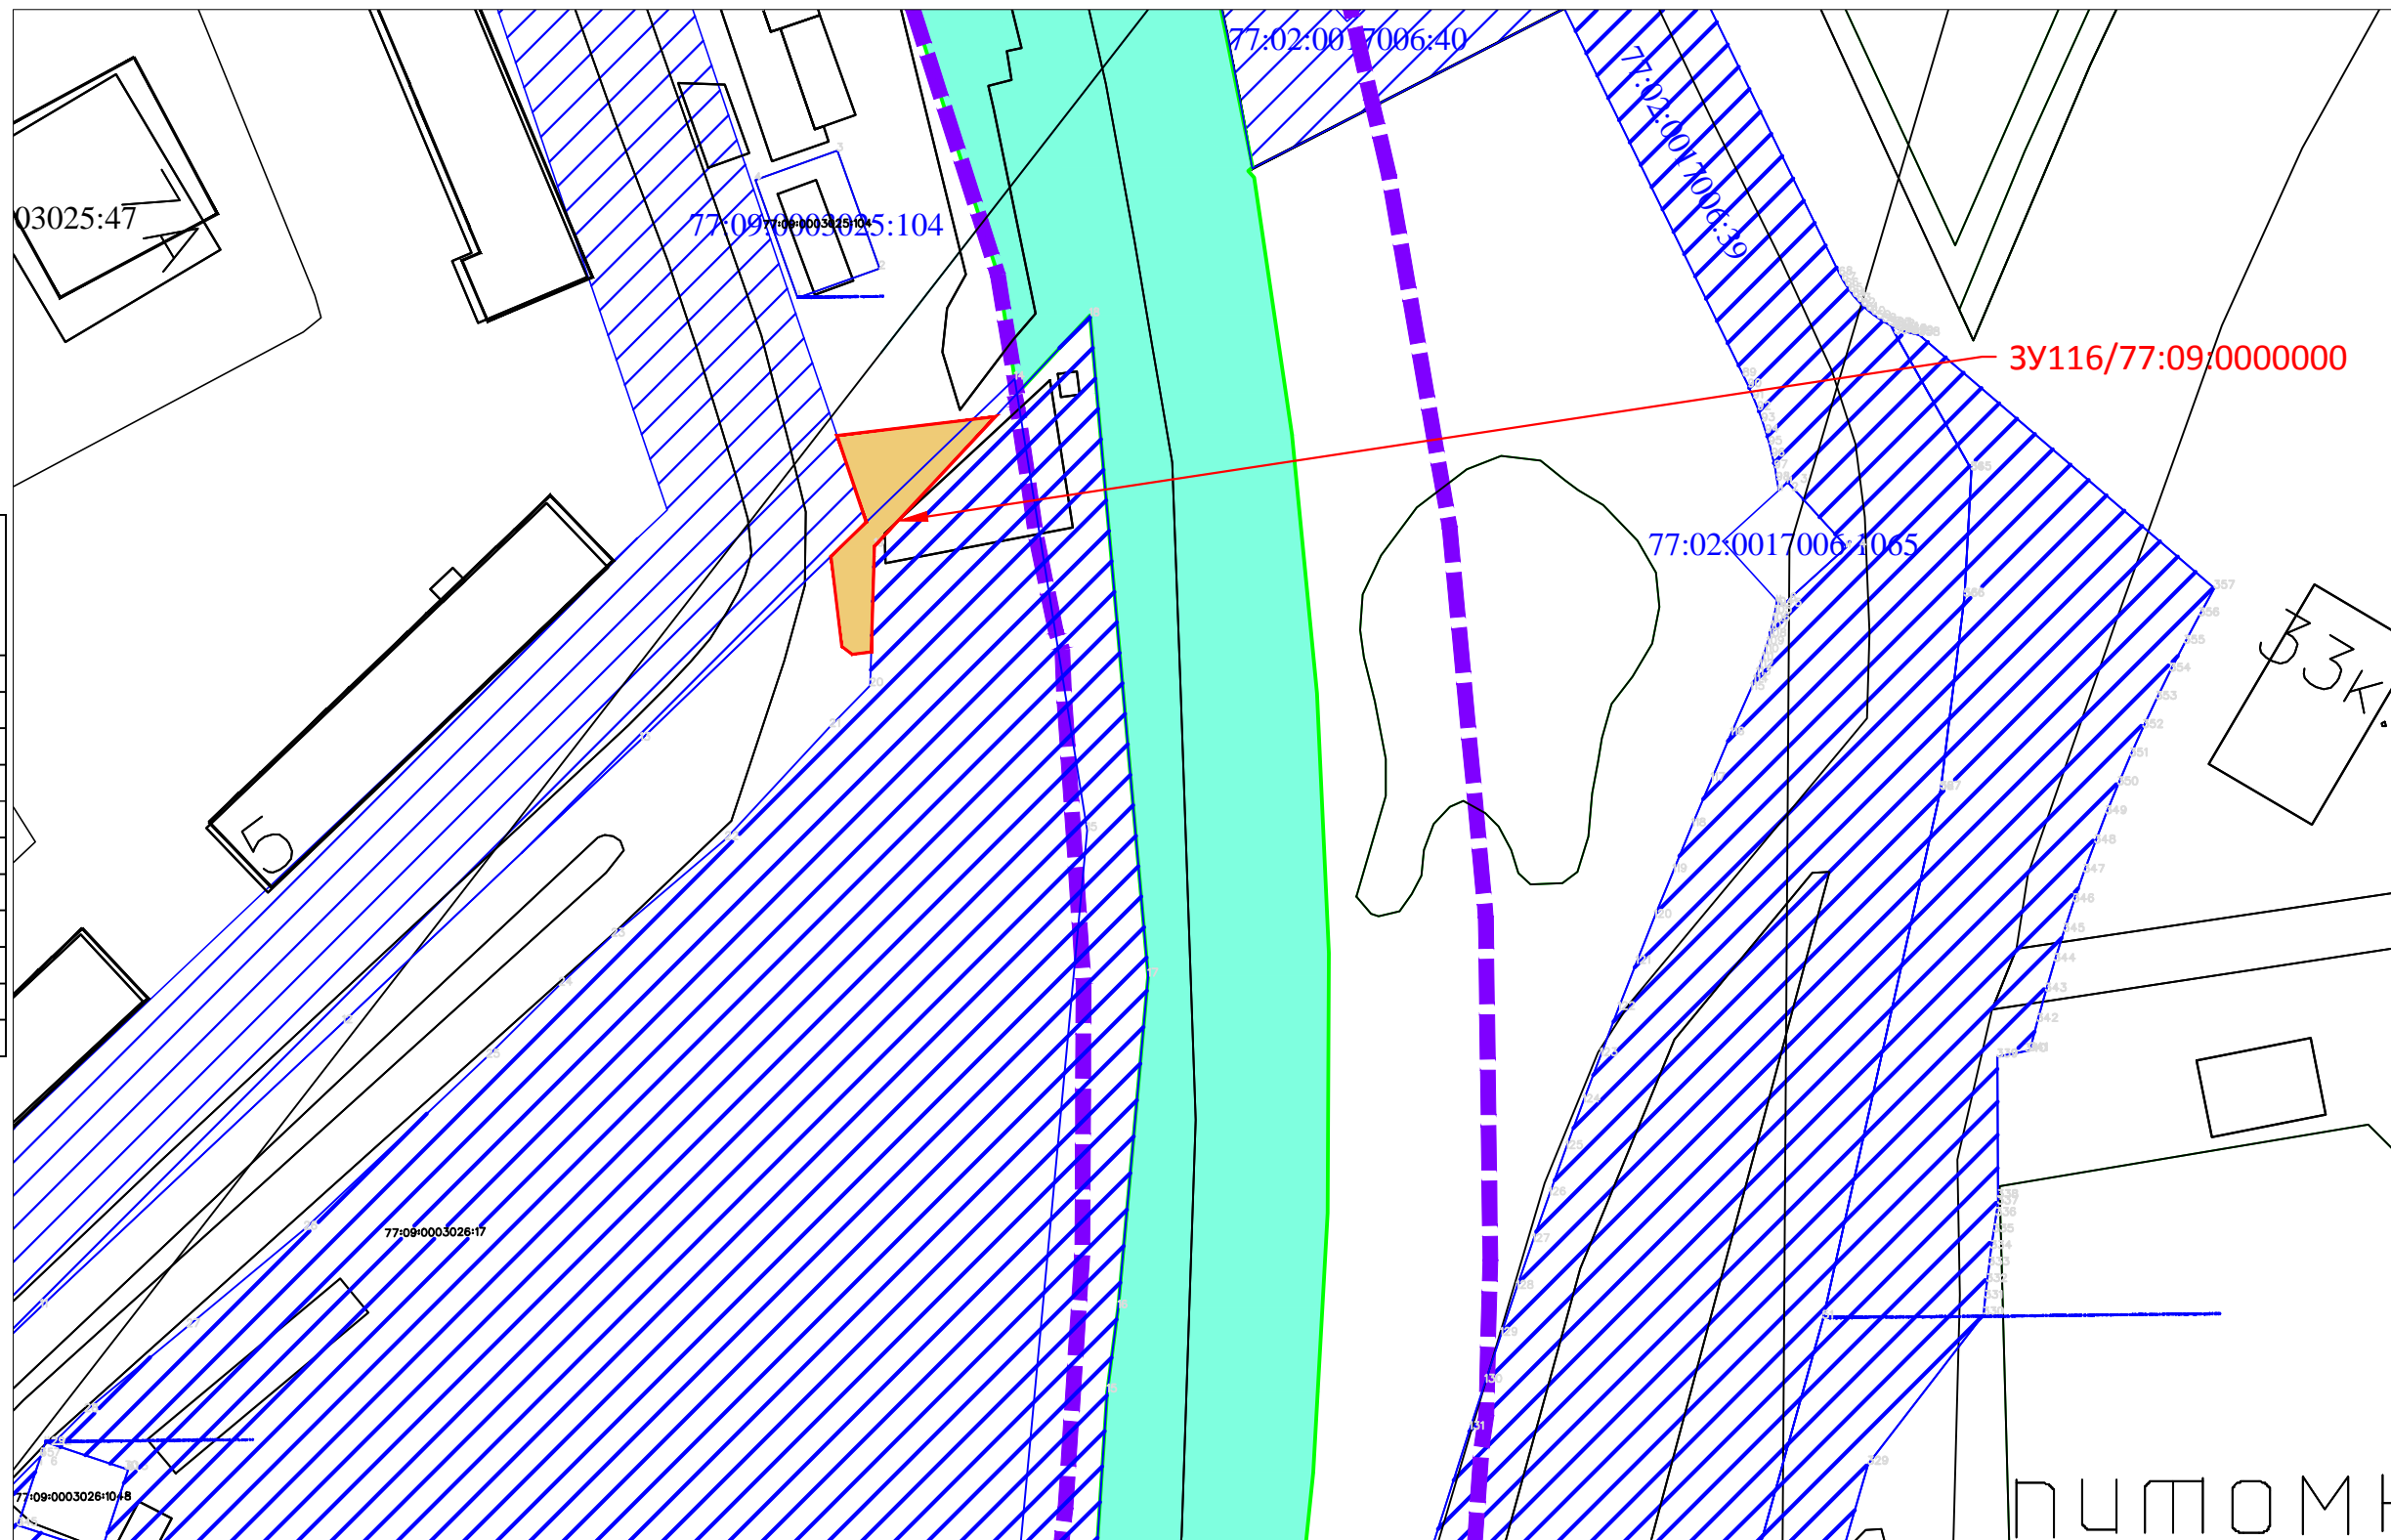

Каталог координат поворотных точек границ испрашиваемого сервитута площадью 244 кв.м

Номера точек	Координаты	
	X	Y
1	19210.04	4993.99
2	19212.62	5015.44
3	19195.11	4999.06
4	19180.76	4998.62
5	19180.44	4996.02
6	19181.54	4994.63
7	19193.72	4993.16
8	19198.34	4997.95
1	19210.04	4993.99

Условные обозначения:

- Земельный участок полосы отвода Московской ж.д. по данным Росреестра
- Кадастровый номер земельного участка полосы отвода Московской ж.д.
- Смежный земельный участок
- Кадастровый номер существующего земельного участка
- Испрашиваемые дополнительные земельные участки для строительства о.п. Петровско-Разумовская МЦД-1**
- Граница зоны планируемого размещения о.п. Петровско-Разумовская, утвержденная распоряжением Росжелдора от 08.02.2022 №АИ-79-р

→ 3У10.1/77:09:0003029:1040 Условный (по проекту межевания)/кадастровый номер испрашиваемого земельного участка

Заказчик: ДКСС ОАО "РЖД"

«Организация пригородно-городского пассажирского железнодорожного движения на участке Одинцово - Лобня (МЦД-1 «Одинцово-Лобня»)» «7 этап «Строительство остановочного пункта Петровско - Разумовская» Этап 7.1 «Строительство остановочного пункта Петровско - Разумовская Савеловского направления МЖД»

г. Москва, САО, ул. Локомотивный проезд, о.п. Петровско-Разумовская

Стадия	Лист	Листов
П	1	1

Ситуационный план
М 1:1000

