


Описание местоположения границ публичного сервитута площадью 1518 м² в границах земельного участка №77:09:0002029:12202

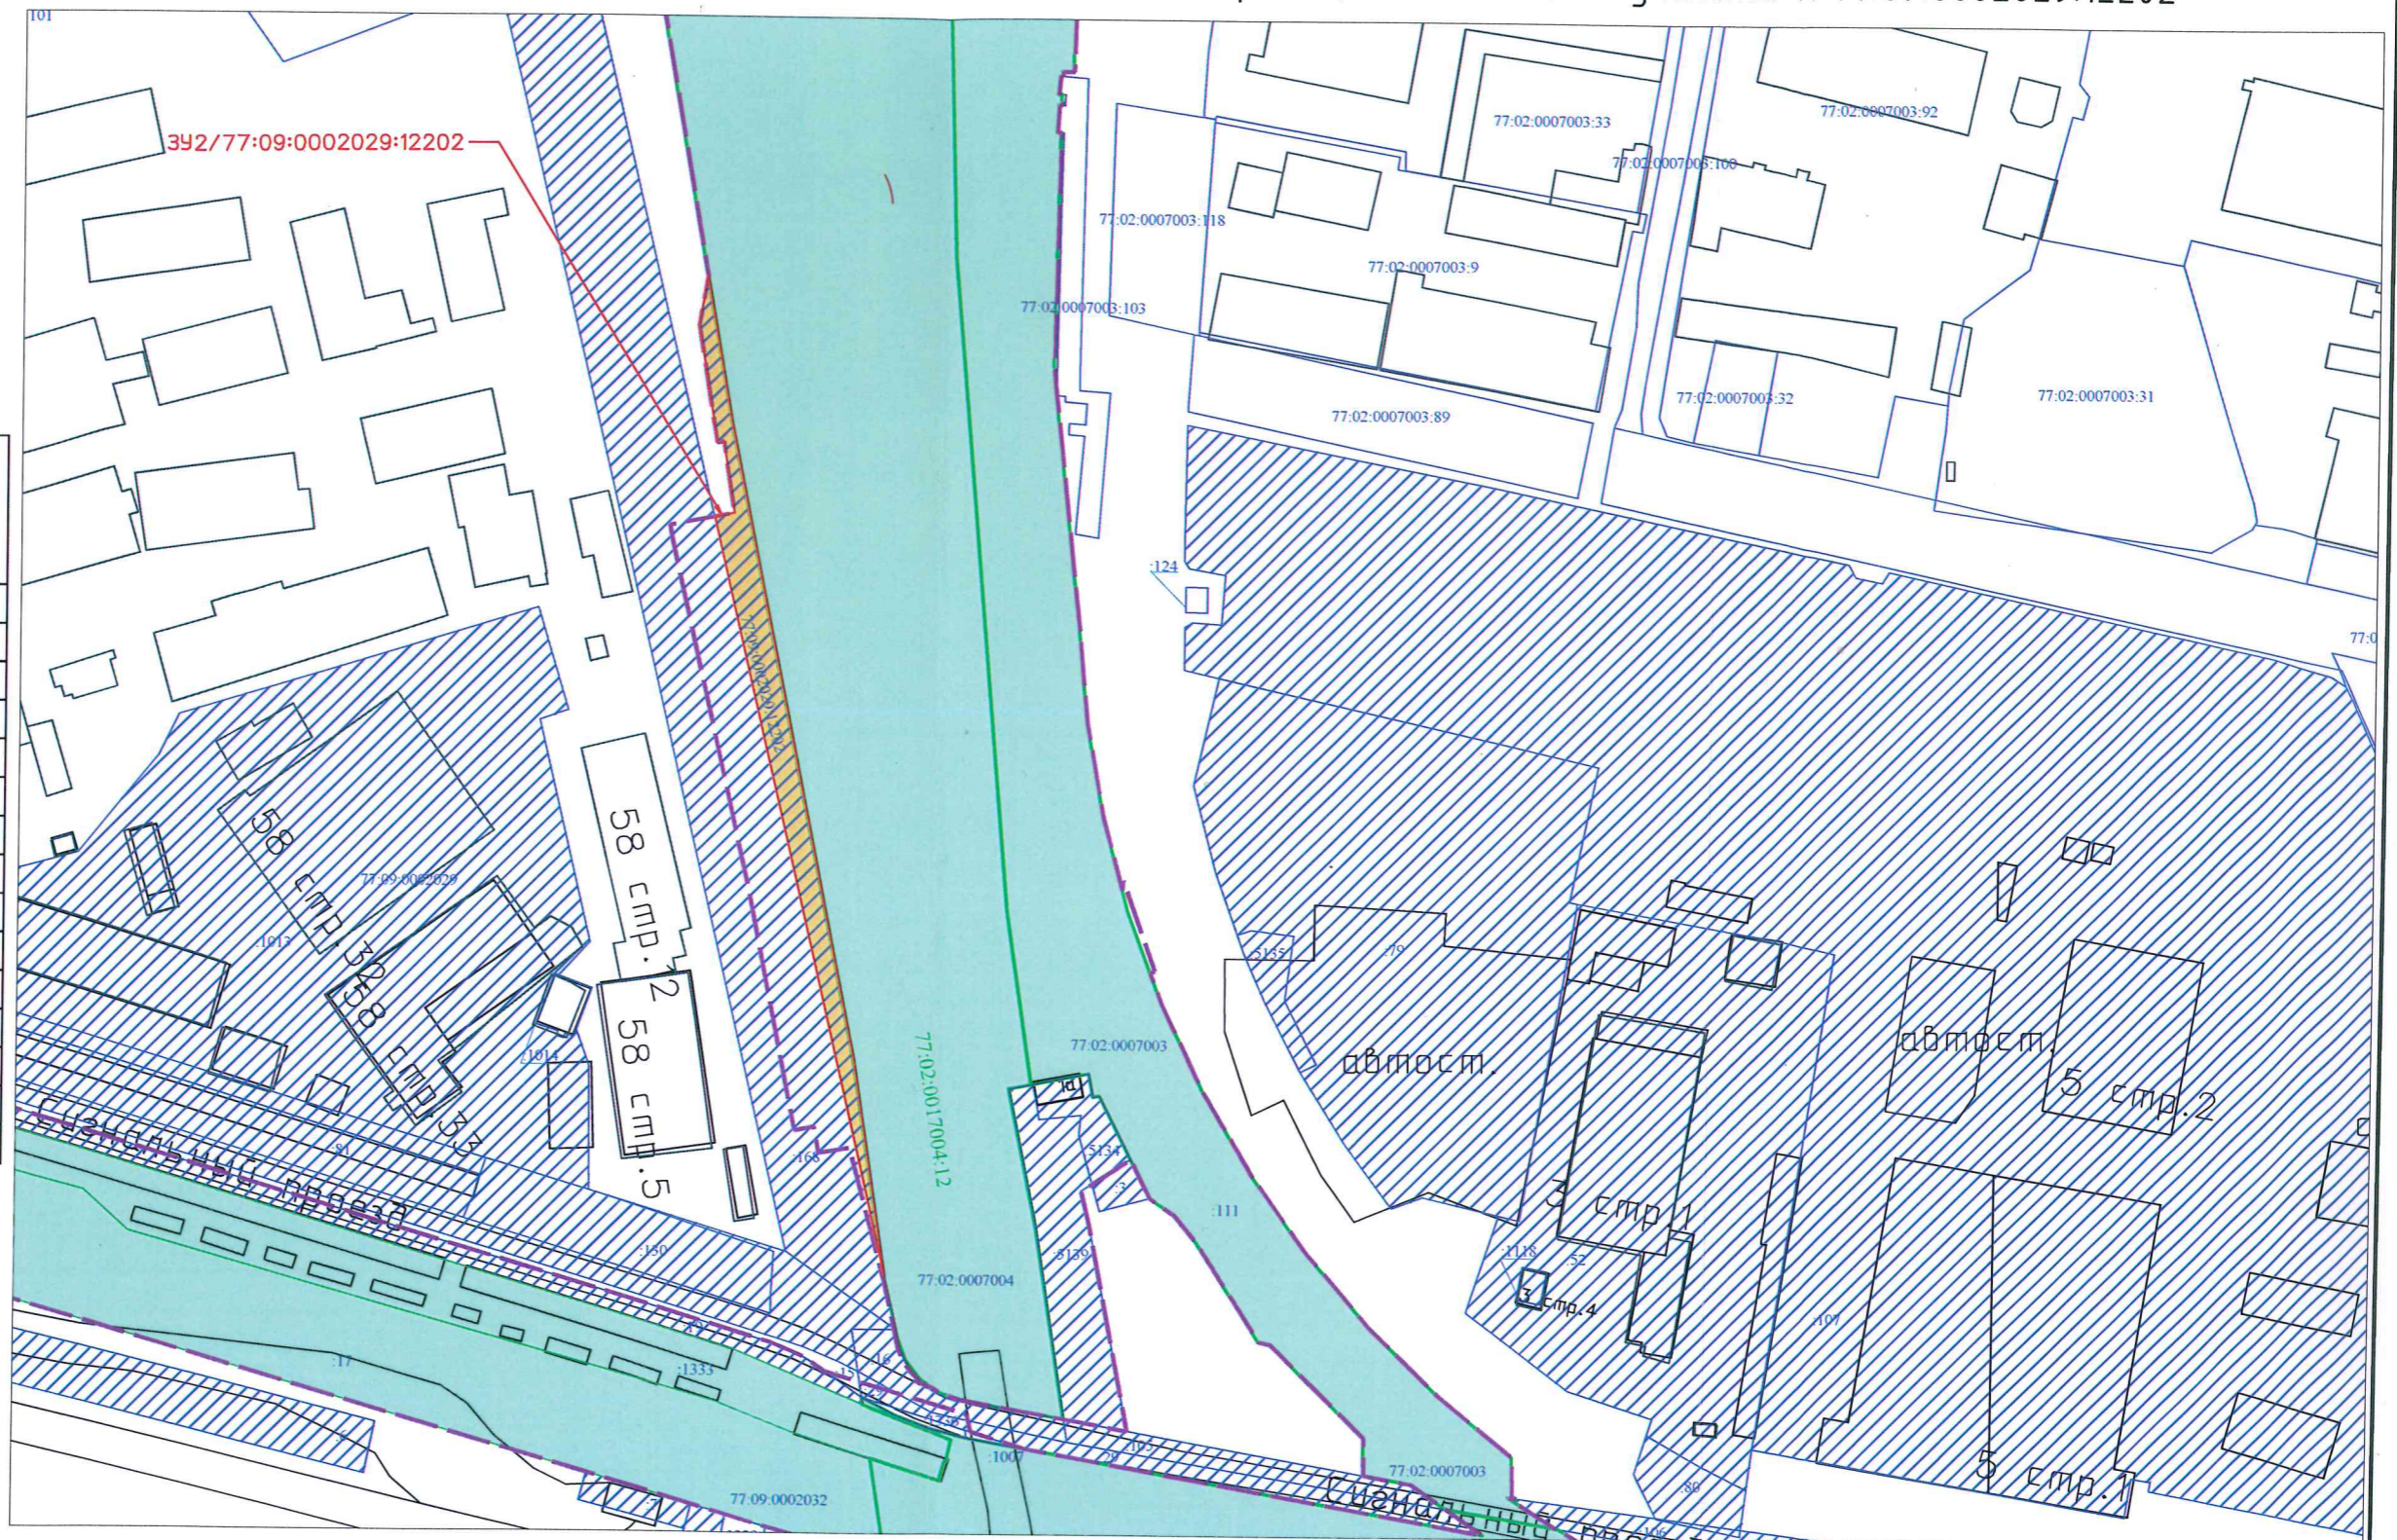

Каталог координат поворотных точек границ испрашиваемого публичного сервитута площадью 1518 кв.м

Номера точек	Координаты	
	X	Y
1	20507,4	4650,22
2	20533,16	4645,68
3	20546,67	4643,3
4	20533,06	4640,96
5	20516,28	4643,72
6	20500,9	4646,25
7	20501,19	4648,07
8	20481,74	4651,19
9	20480,66	4645,7
10	20316,9	4684,57
11	20272,92	4695
12	20332,25	4685,81
1	20507,4	4650,22

Условные обозначения:

- Земельный участок полосы отвода Московской ж.д. по данным Росреестра
- 77:02:0017006:34 Кадастровый номер земельного участка полосы отвода Московской ж.д.
- Смежный земельный участок
- 77:01:0004044:63 Кадастровый номер существующего земельного участка
- Испрашиваемые дополнительные земельные участки для строительства о.п. Окружная МЦД-1**
- Граница зоны планируемого размещения о.п. Окружная, утвержденная распоряжением Росжелдора от 25.08.2021 №АИ-380-р
- 77:09:0002029:12202 Условный (по проекту межевания)/кадастровый номер испрашиваемого земельного участка

Заказчик: ДКСС ОАО "РЖД"

«Организация пригородно-городского пассажирского железнодорожного движения на участке Одинцово-Лобня (МЦД-1 «Одинцово-Лобня»)» Этап 5 «Реконструкция пассажирской инфраструктуры на остановочных пунктах и станциях Савеловского направления МЖД» Этап 5.3 «Реконструкция остановочного пункта Окружная»

г. Москва, САО, проезд Сигнальный,
о.п. Окружная

Стадия	Лист	Листов
П	1	1

Ситуационный план
М 1:2000

