


Схемы расположения границ публичного сервитута на кадастровом плане территории
по адресу: г. Москва, ул. Тимирязевская, вл. 8

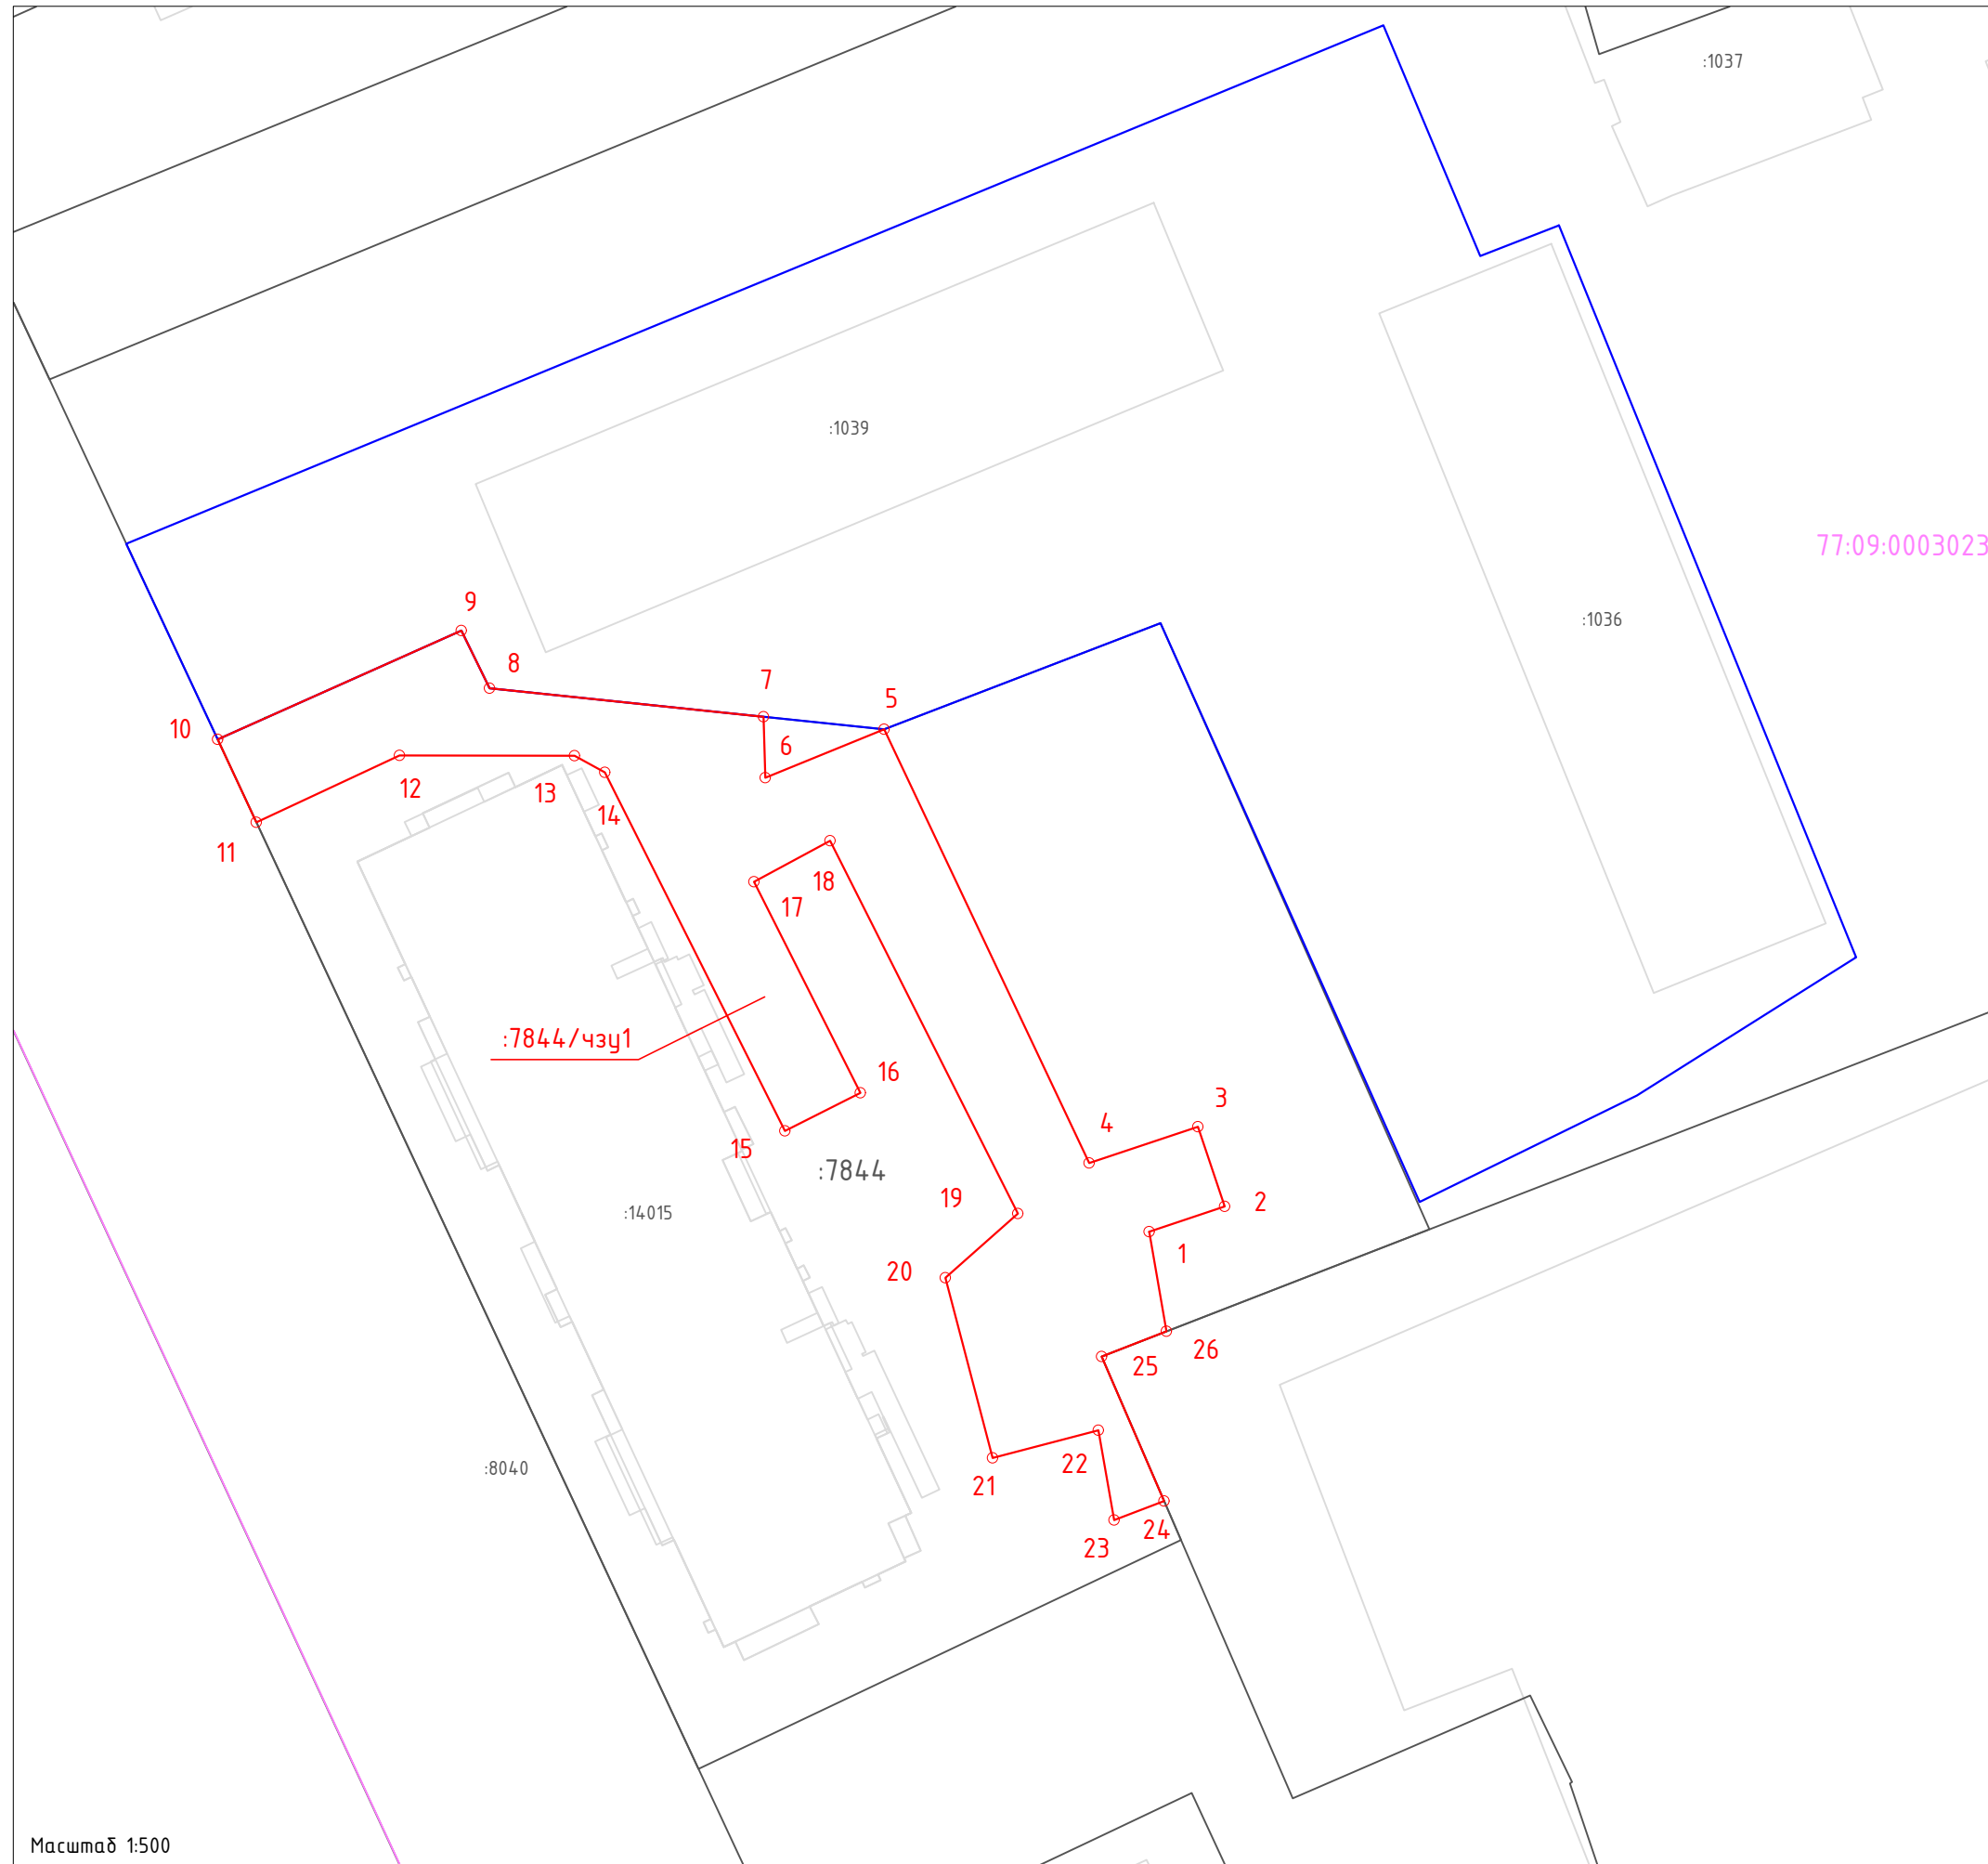

Каталог координаты характерных точек
границ образуемого сервитута
(Система координат - ПМСК Москвы)

| Имя точки | X, м | Y, м |
|--------------------------------|----------|---------|
| :7844/чзз1 (площадь 923 кв.м.) | | |
| 1 | 16012,46 | 4489,14 |
| 2 | 16014,26 | 4494,52 |
| 3 | 16019,95 | 4492,61 |
| 4 | 16017,35 | 4484,86 |
| 5 | 16048,23 | 4470,26 |
| 6 | 16044,79 | 4461,79 |
| 7 | 16049,12 | 4461,67 |
| 8 | 16051,15 | 4442,15 |
| 9 | 16055,26 | 4440,15 |
| 10 | 16047,52 | 4422,79 |
| 11 | 16041,61 | 4425,55 |
| 12 | 16046,37 | 4435,74 |
| 13 | 16046,35 | 4448,22 |
| 14 | 16045,16 | 4450,36 |
| 15 | 16019,65 | 4463,20 |
| 16 | 16022,35 | 4468,56 |
| 17 | 16037,37 | 4461,00 |
| 18 | 16040,30 | 4466,42 |
| 19 | 16013,75 | 4479,79 |
| 20 | 16009,19 | 4474,63 |
| 21 | 15996,37 | 4477,99 |
| 22 | 15998,34 | 4485,52 |
| 23 | 15991,94 | 4486,64 |
| 24 | 15993,30 | 4490,20 |
| 25 | 16003,58 | 4485,76 |
| 26 | 16005,37 | 4490,38 |
| 1 | 16012,46 | 4489,14 |

Площадь публичного сервитута: 923 кв.м

Условные обозначения:

- граница кадастрового квартала
- граница земельных участков, сведения о которых содержатся в ЕГРН
- границы ОКС
- граница земельного участка предоставленного под строительство многоквартирного дома в целях реализации Программы реновации
- 77:09:0003023 - номер кадастрового квартала
- :7844 - кадастровый номер земельного участка стоящего на ГКУ
- :7844/чзз1 - условное обозначение публичного сервитута
- проектные границы публичного сервитута
- o 1 - характерные точки границы публичного сервитута