


Схема границ установления сервитута для строительства объекта: «Учебный корпус на 400 мест, р-н Западное Дегунино, влд. 15».

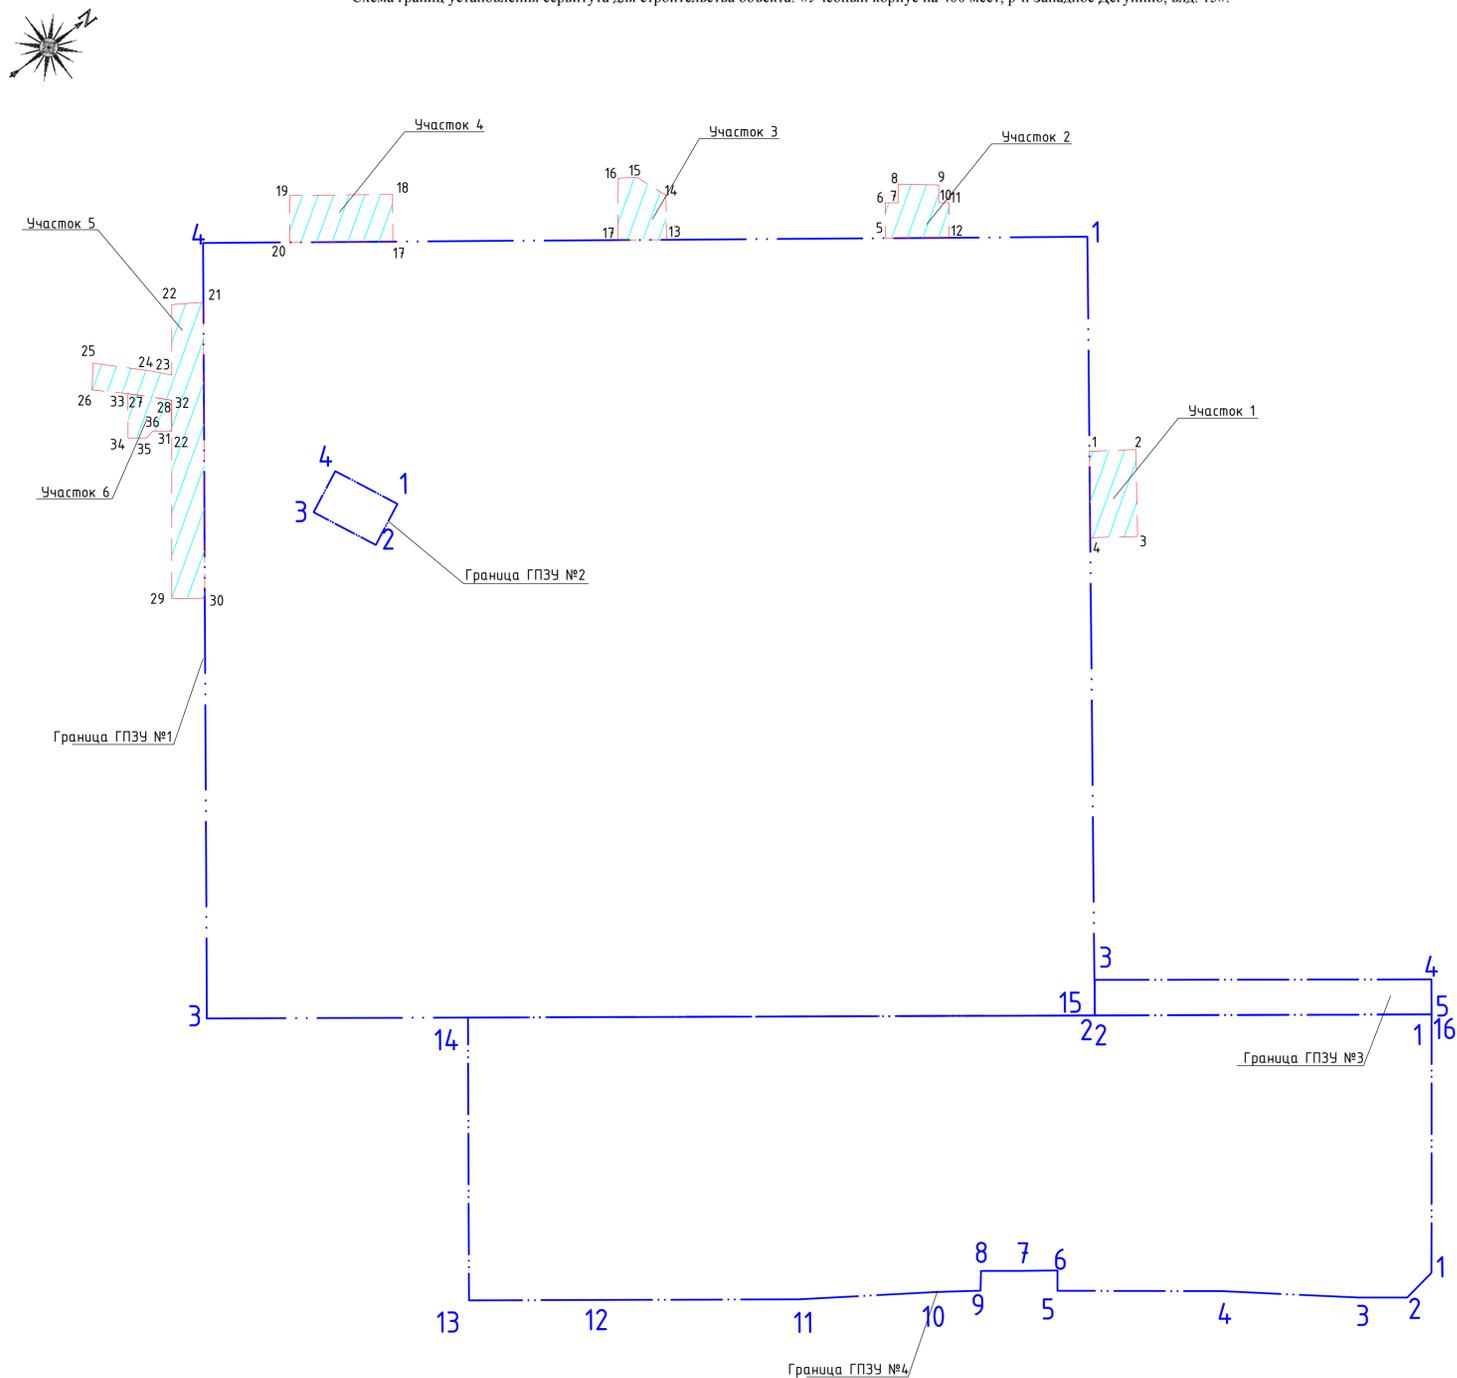

УСЛОВНЫЕ ОБОЗНАЧЕНИЯ

- · — · — - граница участка ГПЗУ
- - - - граница участка работ
- границы установления сервитута

Площадь участка ГПЗУ №1 - 13798 кв.м  
 Площадь участка ГПЗУ №2 - 45 кв.м  
 Площадь участка ГПЗУ №3 - 238 кв.м  
 Площадь участка ГПЗУ №4 - 5361 кв.м

Площадь участков под временное изъятие:  
 уч.1- 81 кв.м  
 уч.2- 60 кв.м  
 уч.3- 55 кв.м  
 уч.4- 97 кв.м  
 уч.5- 233 кв.м  
 уч.6- 33 кв.м

Каталог координат земельного участка  
 система координат Московская  
 Участок №1

Наименование заявителя	КП "УГС"	
Вид объекта, планируемого в размещении на запрашиваемой территории	Кабель электроснабжения 10кВ (ТУ И-22-00-928205/102/МС от 25.03.2022 (ПАО "Россети Московский регион")	
Кадастровый номер земельного участка (в случае назначения)	-	
координаты	X	Y
1	23646,99	783,91
2	23652,37	787,68
3	23645,11	797,62
4	23639,70	793,68

Каталог координат земельного участка  
 система координат Московская  
 Участок №4

Наименование заявителя	КП "УГС"	
Вид объекта, планируемого в размещении на запрашиваемой территории	Водопровод (договор на тех.присоединение №12500-ДП-В от 13.09.2021 АО "Мосводоканал")	
Кадастровый номер земельного участка (в случае назначения)	-	
координаты	X	Y
17	23586,46	700,50
18	23590,47	695,16
19	23578,78	686,48
20	23574,81	691,76

Каталог координат земельного участка  
 система координат Московская  
 Участок №2

Наименование заявителя	КП "УГС"	
Вид объекта, планируемого в размещении на запрашиваемой территории	Ливневая канализация (договор на тех.присоединение №ТП-0331-22 от 26.05.2022 ГУП "Мосводосток")	
Кадастровый номер земельного участка (в случае назначения)	-	
координаты	X	Y
5	23642,31	742,43
6	23645,28	738,42
7	23646,73	739,52
8	23648,34	737,43
9	23652,84	740,99
10	23651,31	743,00
11	23652,49	743,90
12	23649,50	747,83

Каталог координат земельного участка  
 система координат Московская  
 Участок №5

Наименование заявителя	КП "УГС"	
Вид объекта, планируемого в размещении на запрашиваемой территории	Кабель электроснабжения 10кВ (ТУ И-22-00-9106985/125/МС от 04.05.2022г. (ПАО "Россети Московский регион")	
Кадастровый номер земельного участка (в случае назначения)	-	
координаты	X	Y
21	23559,92	691,05
22	23556,14	688,61
23	23550,11	696,53
24	23548,05	694,21
25	23542,25	688,43
26	23539,85	691,37
27	23543,58	694,86
28	23547,95	699,36
29	23530,97	721,65
30	23534,72	724,48

Каталог координат земельного участка  
 система координат Московская  
 Участок №3

Наименование заявителя	КП "УГС"	
Вид объекта, планируемого в размещении на запрашиваемой территории	Хозяйственно-бытовая канализация (договор на тех.присоединение №12501-ДП-К от 13.09.2021 АО "Мосводоканал")	
Кадастровый номер земельного участка (в случае назначения)	-	
координаты	X	Y
13	23617,48	723,79
14	23621,21	718,73
15	23619,50	714,26
16	23617,34	712,72
17	23611,93	719,64

Каталог координат земельного участка  
 система координат Московская  
 Участок №6

Наименование заявителя	КП "УГС"	
Вид объекта, планируемого в размещении на запрашиваемой территории	Ливневая канализация (договор на тех.присоединение №ТП-0331-22 от 26.05.2022 ГУП "Мосводосток")	
Кадастровый номер земельного участка (в случае назначения)	-	
координаты	X	Y
31	23545,31	702,82
32	23547,95	699,36
33	23543,58	694,86
34	23539,80	699,88
35	23541,95	701,48
36	23543,18	701,20