


Описание местоположения границ публичного сервитута площадью 39 м2 в границах земельного участка №77:09:0002029:168

09/04/25783

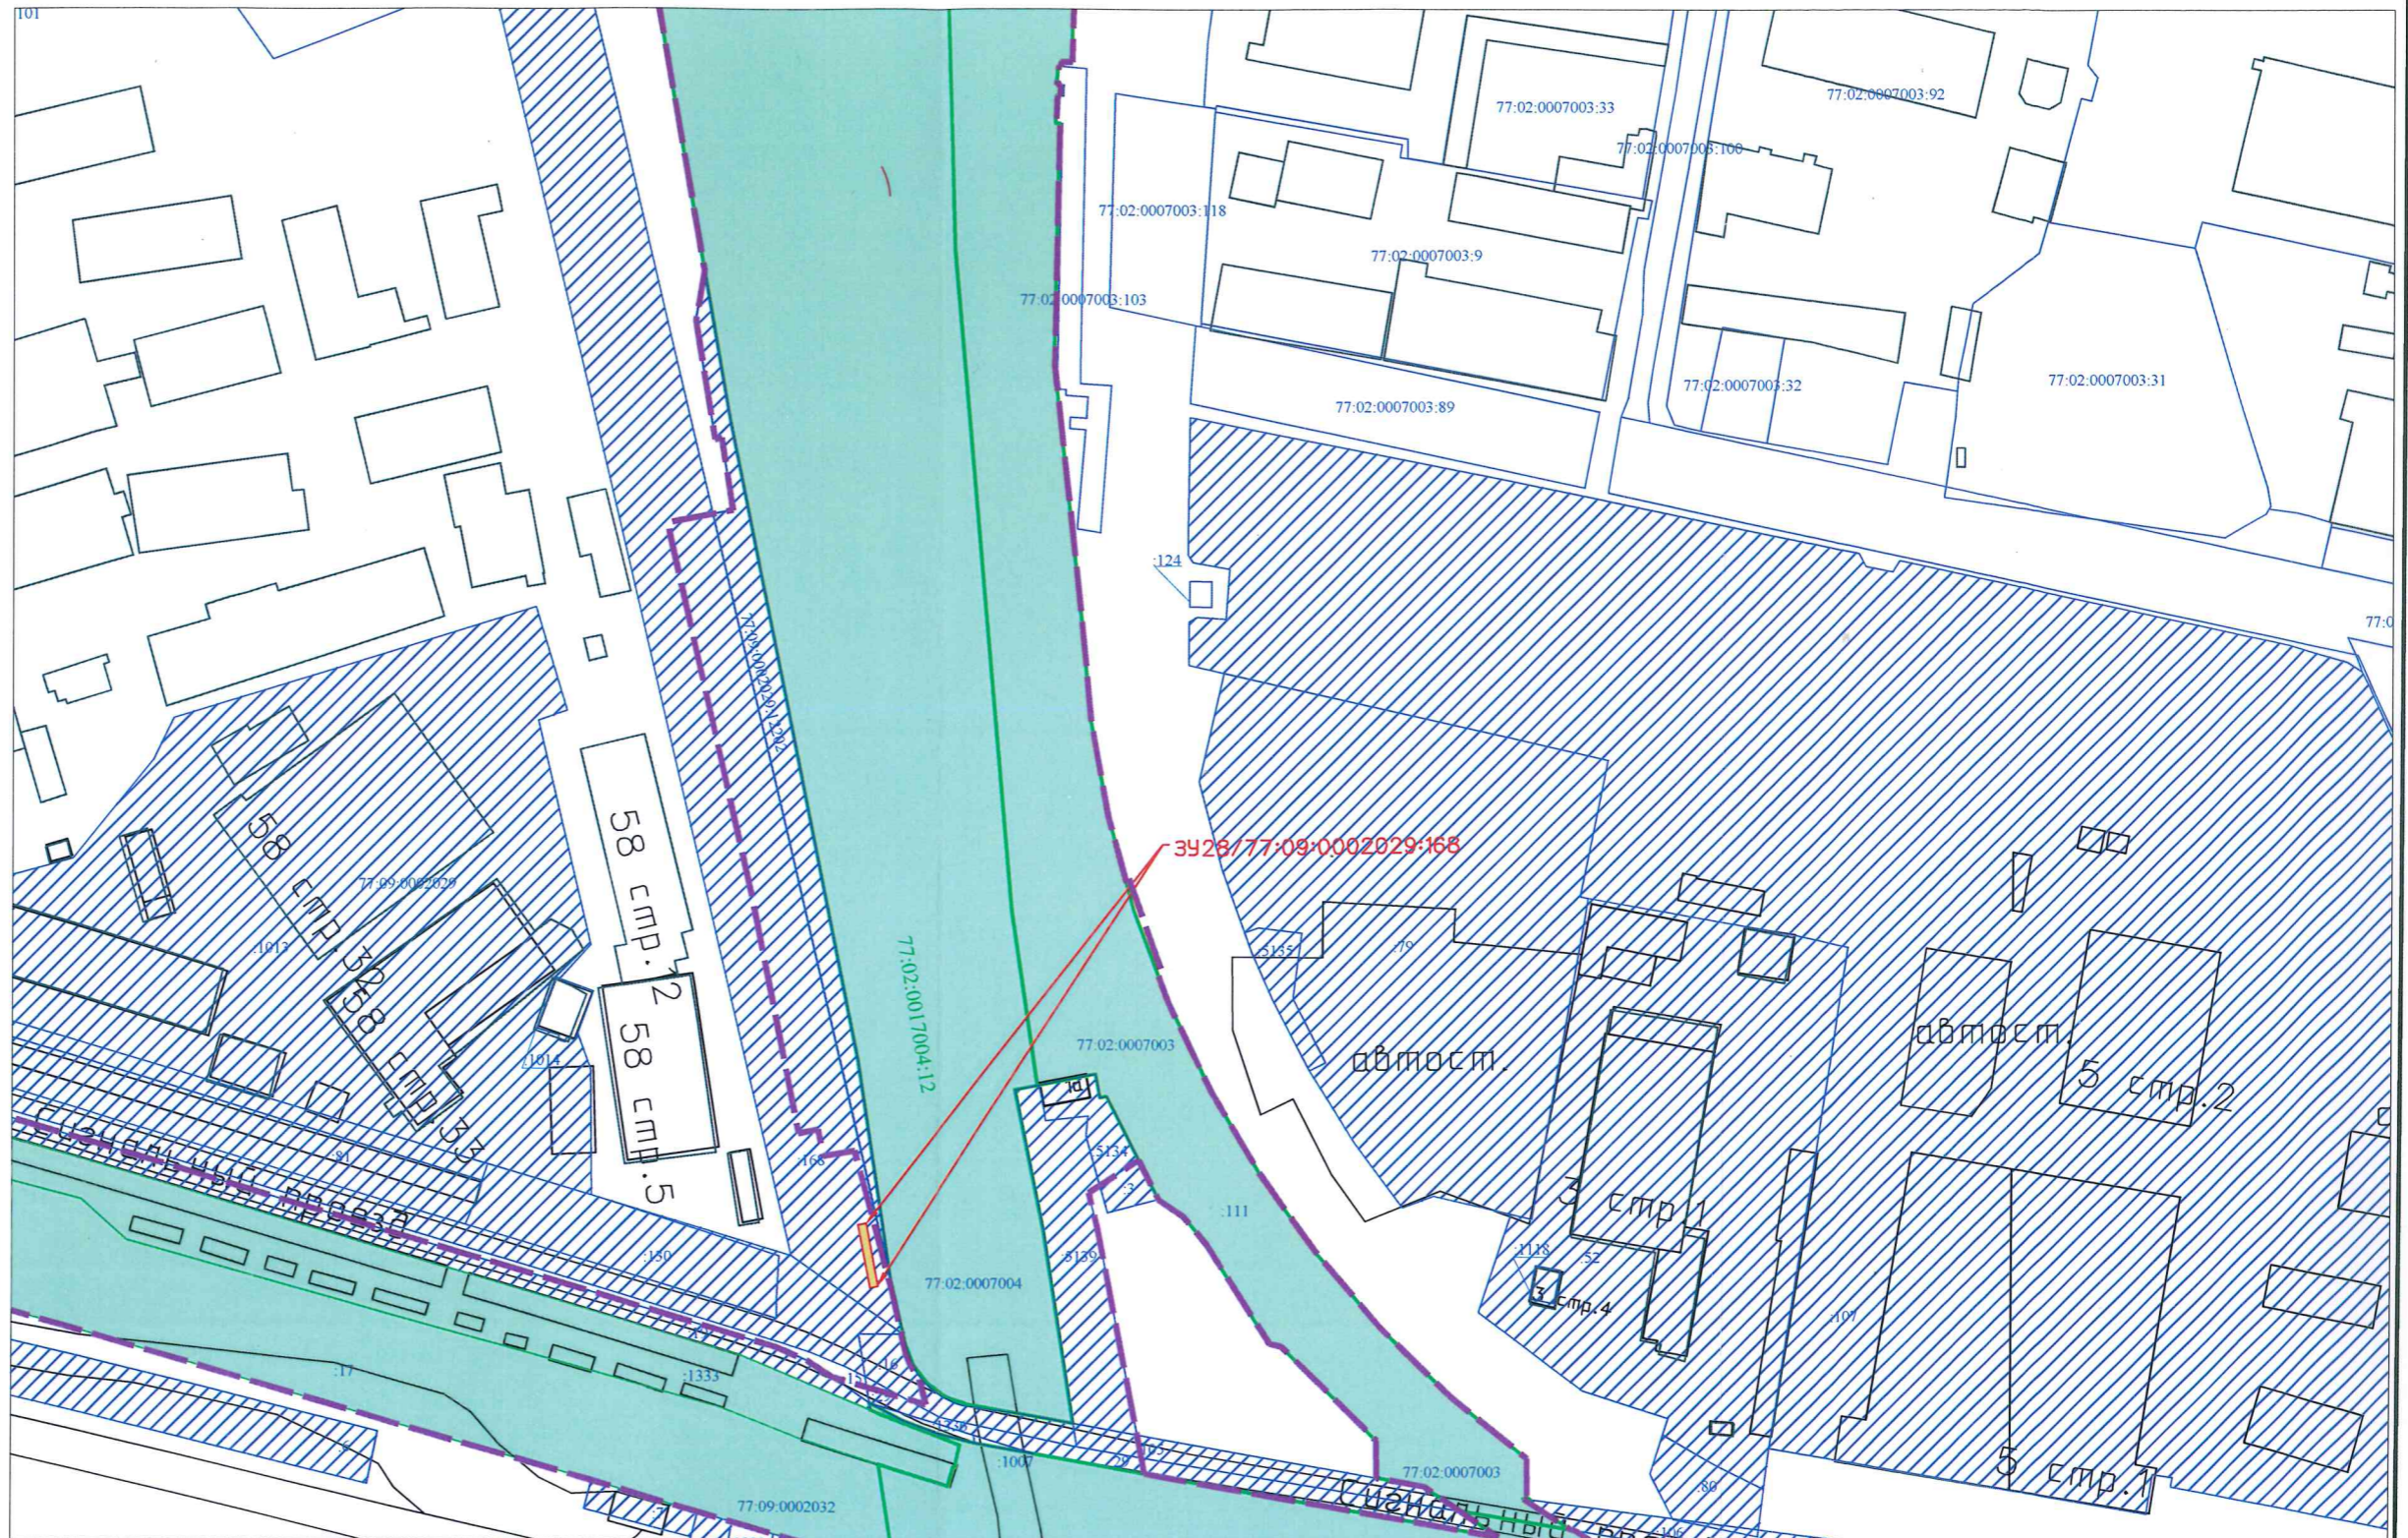

Каталог координат поворотных точек границ испрашиваемого публичного сервитута площадью 39 кв.м

Номера точек	Координаты	
	X	Y
1	20271,2	4691,45
2	20270,78	4689,23
3	20287,88	4685,95
4	20288,3	4688,17
1	20271,2	4691,45

Условные обозначения:

- Земельный участок полосы отвода Московской ж.д. по данным Росреестра
- 77:02:0017006:34 Кадастровый номер земельного участка полосы отвода Московской ж.д.
- Смежный земельный участок
- 77:01:0004044:63 Кадастровый номер существующего земельного участка
- Испрашиваемые дополнительные земельные участки для строительства о.п. Окружная МЦД-1**
- Граница зоны планируемого размещения о.п. Окружная, утвержденная распоряжением Росжелдора от 23.06.2022 №ВЛ-331-р
- 3928.1/77:09:0002029:1040 Условный (по проекту межевания)/кадастровый номер испрашиваемого земельного участка

Заказчик: ДКСС ОАО "РЖД"

«Организация пригородно-городского пассажирского железнодорожного движения на участке Одинцово-Лобня (МЦД-1 «Одинцово-Лобня»)» Этап 5 «Реконструкция пассажирской инфраструктуры на остановочных пунктах и станциях Савеловского направления МЖД» Этап 5.3 «Реконструкция остановочного пункта Окружная»

г. Москва, САО, Проектируемый проезд №456, о.п. Окружная

Стадия	Лист	Листов
П	1	1

Ситуационный план
М 1:2000

