




Схема установления границ сервитута  
для строительства объекта "Учебный корпус на 400 мест, р-н Западное Дегунино, влд. 15"  
(в границах кадастрового квартала 77:09:0002017)

Каталог координат испрашиваемого  
земельного участка


Наименование заявителя	КП "УГС"	
Вид объекта, планируемого в размещении на запрашиваемой территории	Перекачка кабеля 10 кВ с подключением к сущ. ТП № 28328 № У-И-21-00-238896/ПС от 24.07.2021 ПАО "Россети Московский регион" 1	
Кадастровый номер земельного участка (в случае назначения)	-	
координаты	X	Y
1	23568,90	906,38
2	23562,42	907,19
3	23563,24	906,11
4	23569,20	906,09
5	23567,75	905,52

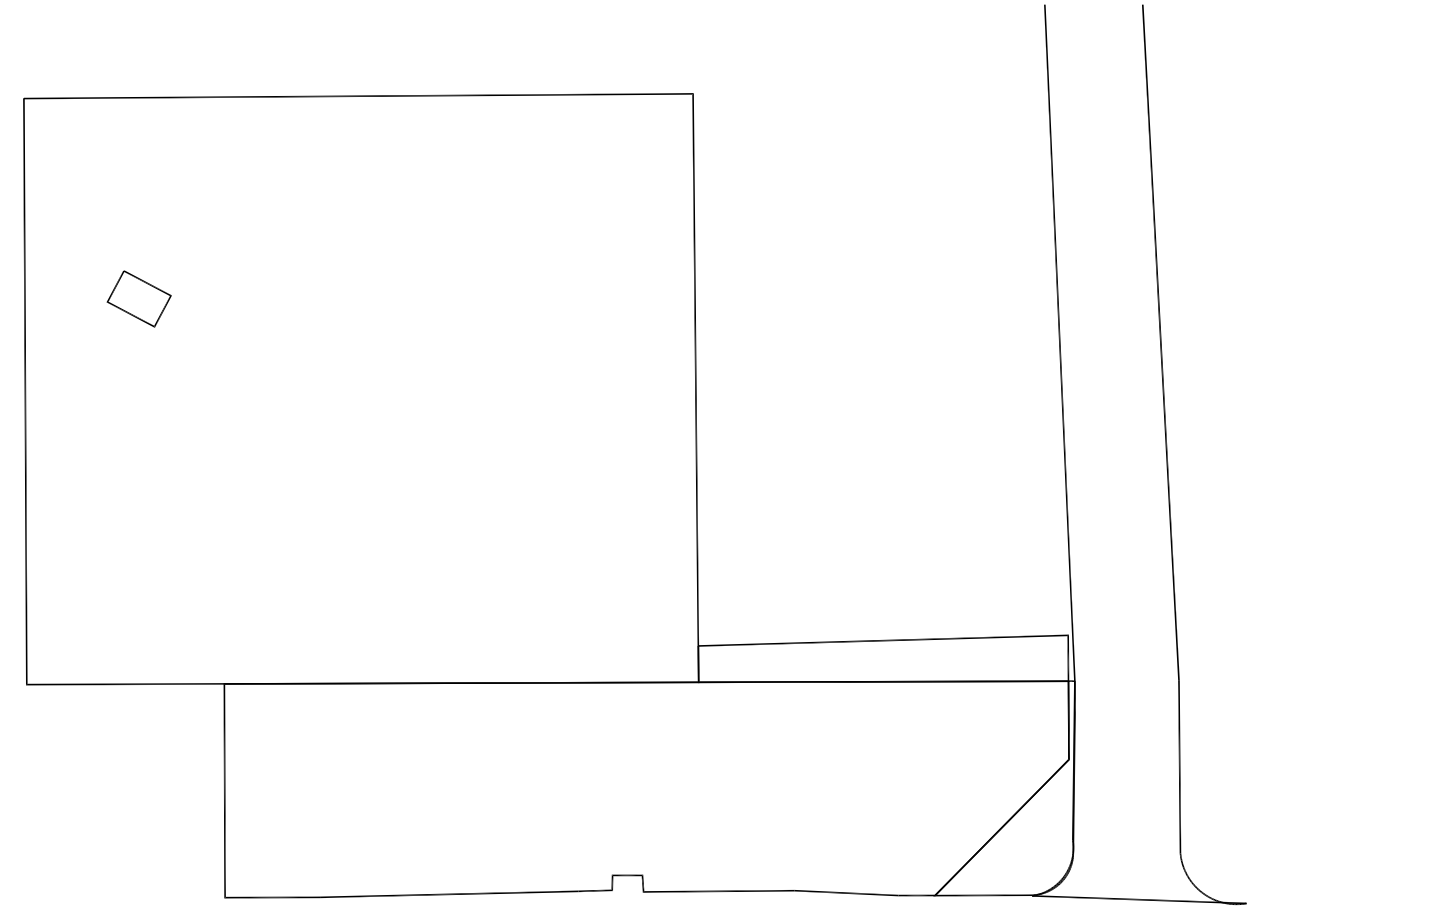

УСЛОВНЫЕ ОБОЗНАЧЕНИЯ

- границы участков действующих договоров ЕП КП "УГС"
- границы участка работ
- границы участка 77:09:0002017:77
- граница испрашиваемого земельного участка

Площадь участка по временное изъятие: 6 кв.м

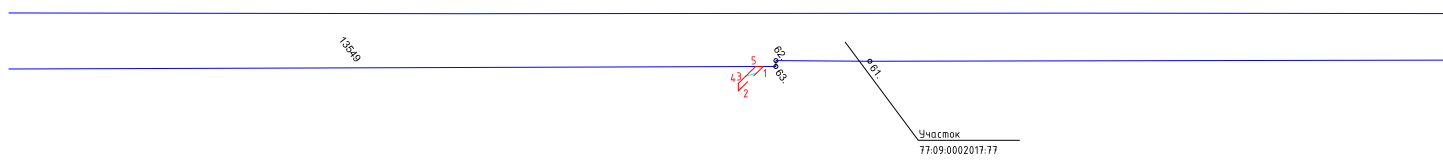

№	И. номер	Площадь	Вид	№
1				
2				
3				
4				
5				
6				
7				
8				
9				
10				