


Описание местоположения границ публичного сервитута площадью 255 м2 в границах земельного участка №77:09:0003027:1517

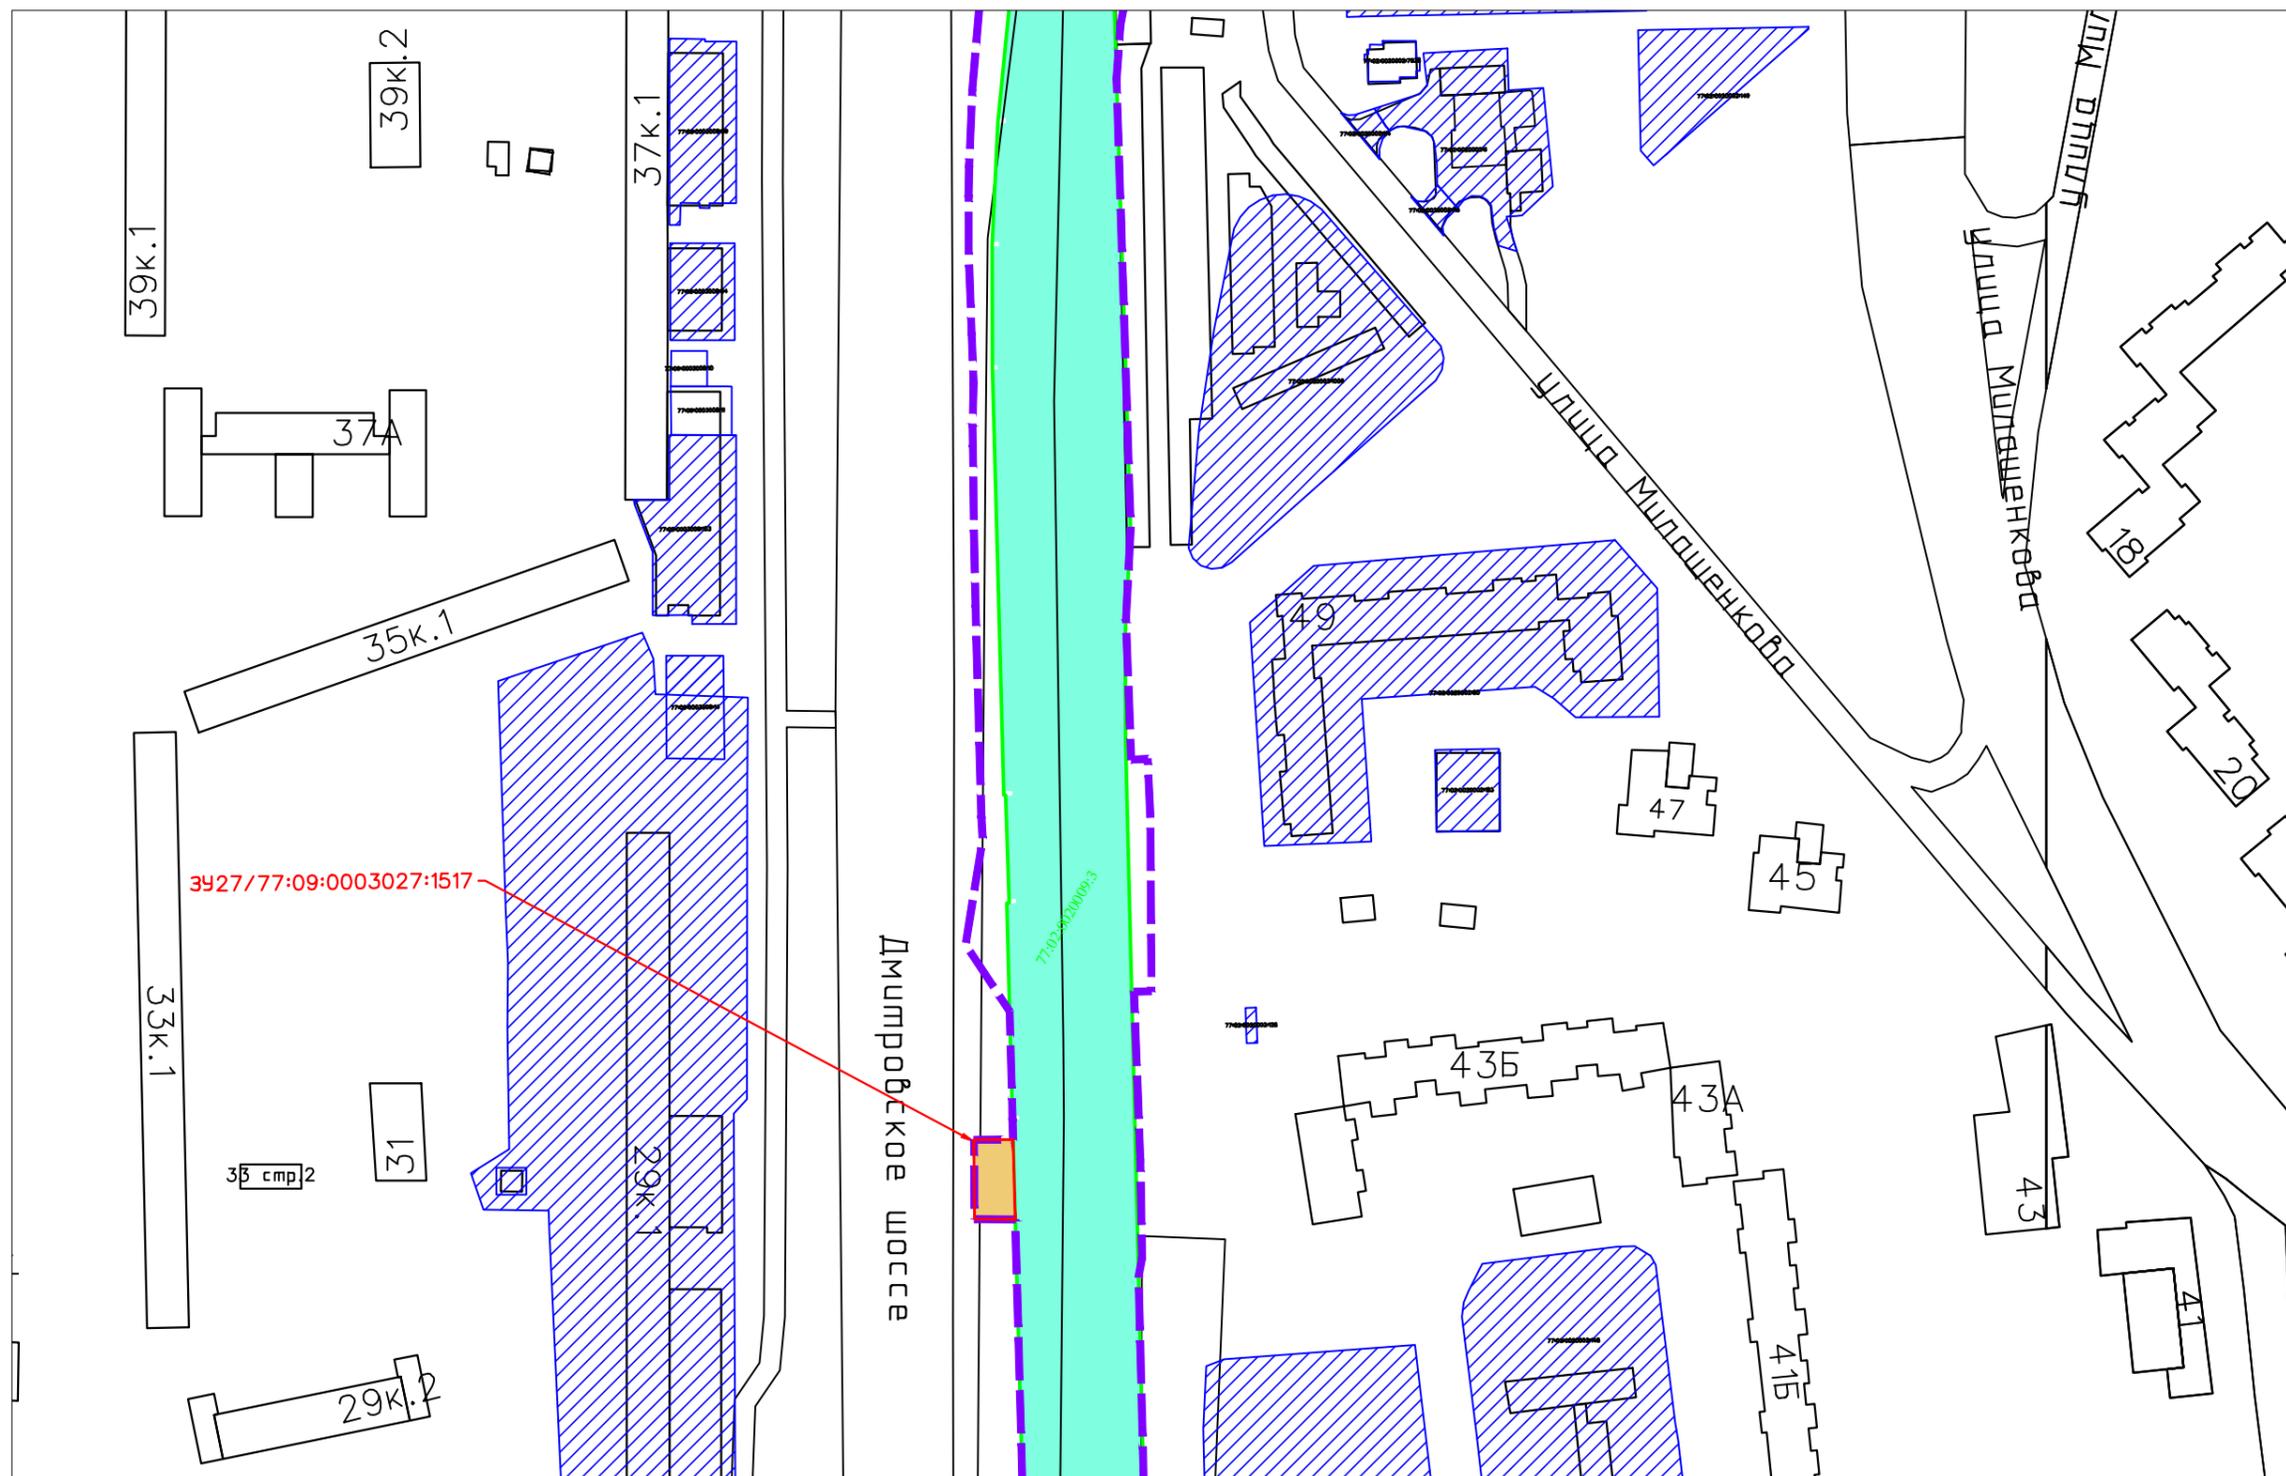

Каталог координат поворотных точек границ испрашиваемого публичного сервитута в границах земельного участка №77:09:0003027:1517 площадью 255

№ точки	X	Y
1	17994.32	4696.50
2	17994.36	4707.55
3	17971.75	4708.16
4	17971.88	4696.59
1	17994.32	4696.50

Условные обозначения:

- Земельный участок полосы отвода Московской ж.д. по данным Росреестра
- Кадастровый номер земельного участка полосы отвода Московской ж.д.
- Смежный земельный участок
- Кадастровый номер существующего земельного участка
- Испрашиваемые дополнительные земельные участки для строительства о.п. Петровско-Разумовская МЦД-1**
- Граница зоны планируемого размещения о.п. Петровско-Разумовская, утвержденная распоряжением Росжелдора от 08.02.2022 №АИ-79-р

→ зу10.1/77:09:0003029:1040 Условный (по проекту межевания)/кадастровый номер испрашиваемого земельного участка

Заказчик: ДКСС ОАО "РЖД"

«Организация пригородно-городского пассажирского железнодорожного движения на участке Одинцово - Лобня (МЦД-1 «Одинцово-Лобня») «7 этап «Строительство остановочного пункта Петровско - Разумовская - Этап 7.1 «Строительство остановочного пункта Петровско - Разумовская Савеловского направления МЖД»

г. Москва, САО, Дмитровское шоссе, напротив д. 29к1

Стадия	Лист	Листов
П	1	1

Ситуационный план
М 1:2000

