


Описание местоположения границ публичного сервитута площадью 2695 м2 в границах земельного участка №77:00:0000000:498824

Каталог координат поворотных точек границ испрашиваемого публичного сервитута в границах земельного участка №77:00:0000000:498824 площадью 2695 кв.м

№ точки	X	Y
1	18437.67	4723.59
2	18411.80	4718.57
3	18411.03	4718.31
4	18316.79	4706.69
5	18282.04	4703.27
6	18247.15	4701.60
7	18212.23	4701.68
8	18091.81	4704.92
9	18091.82	4705.46
10	18061.28	4706.48
11	18061.26	4705.74
12	18030.63	4706.57
13	18049.50	4694.10
14	18079.26	4698.92
15	18085.54	4698.57
16	18121.48	4697.59
17	18145.14	4696.93
18	18169.08	4696.41
19	18190.41	4696.17
20	18196.26	4696.08
21	18208.32	4696.37
22	18222.26	4695.84
23	18244.45	4694.99
24	18261.22	4694.96
25	18269.65	4695.10
26	18291.09	4696.00
27	18319.07	4698.31
28	18343.43	4701.41
29	18362.91	4704.66
30	18380.75	4708.30
31	18400.17	4712.85
32	18414.93	4716.79
33	18421.60	4718.79
34	18424.47	4718.30
35	18426.23	4718.88
36	18427.94	4720.68
1	18437.67	4723.59

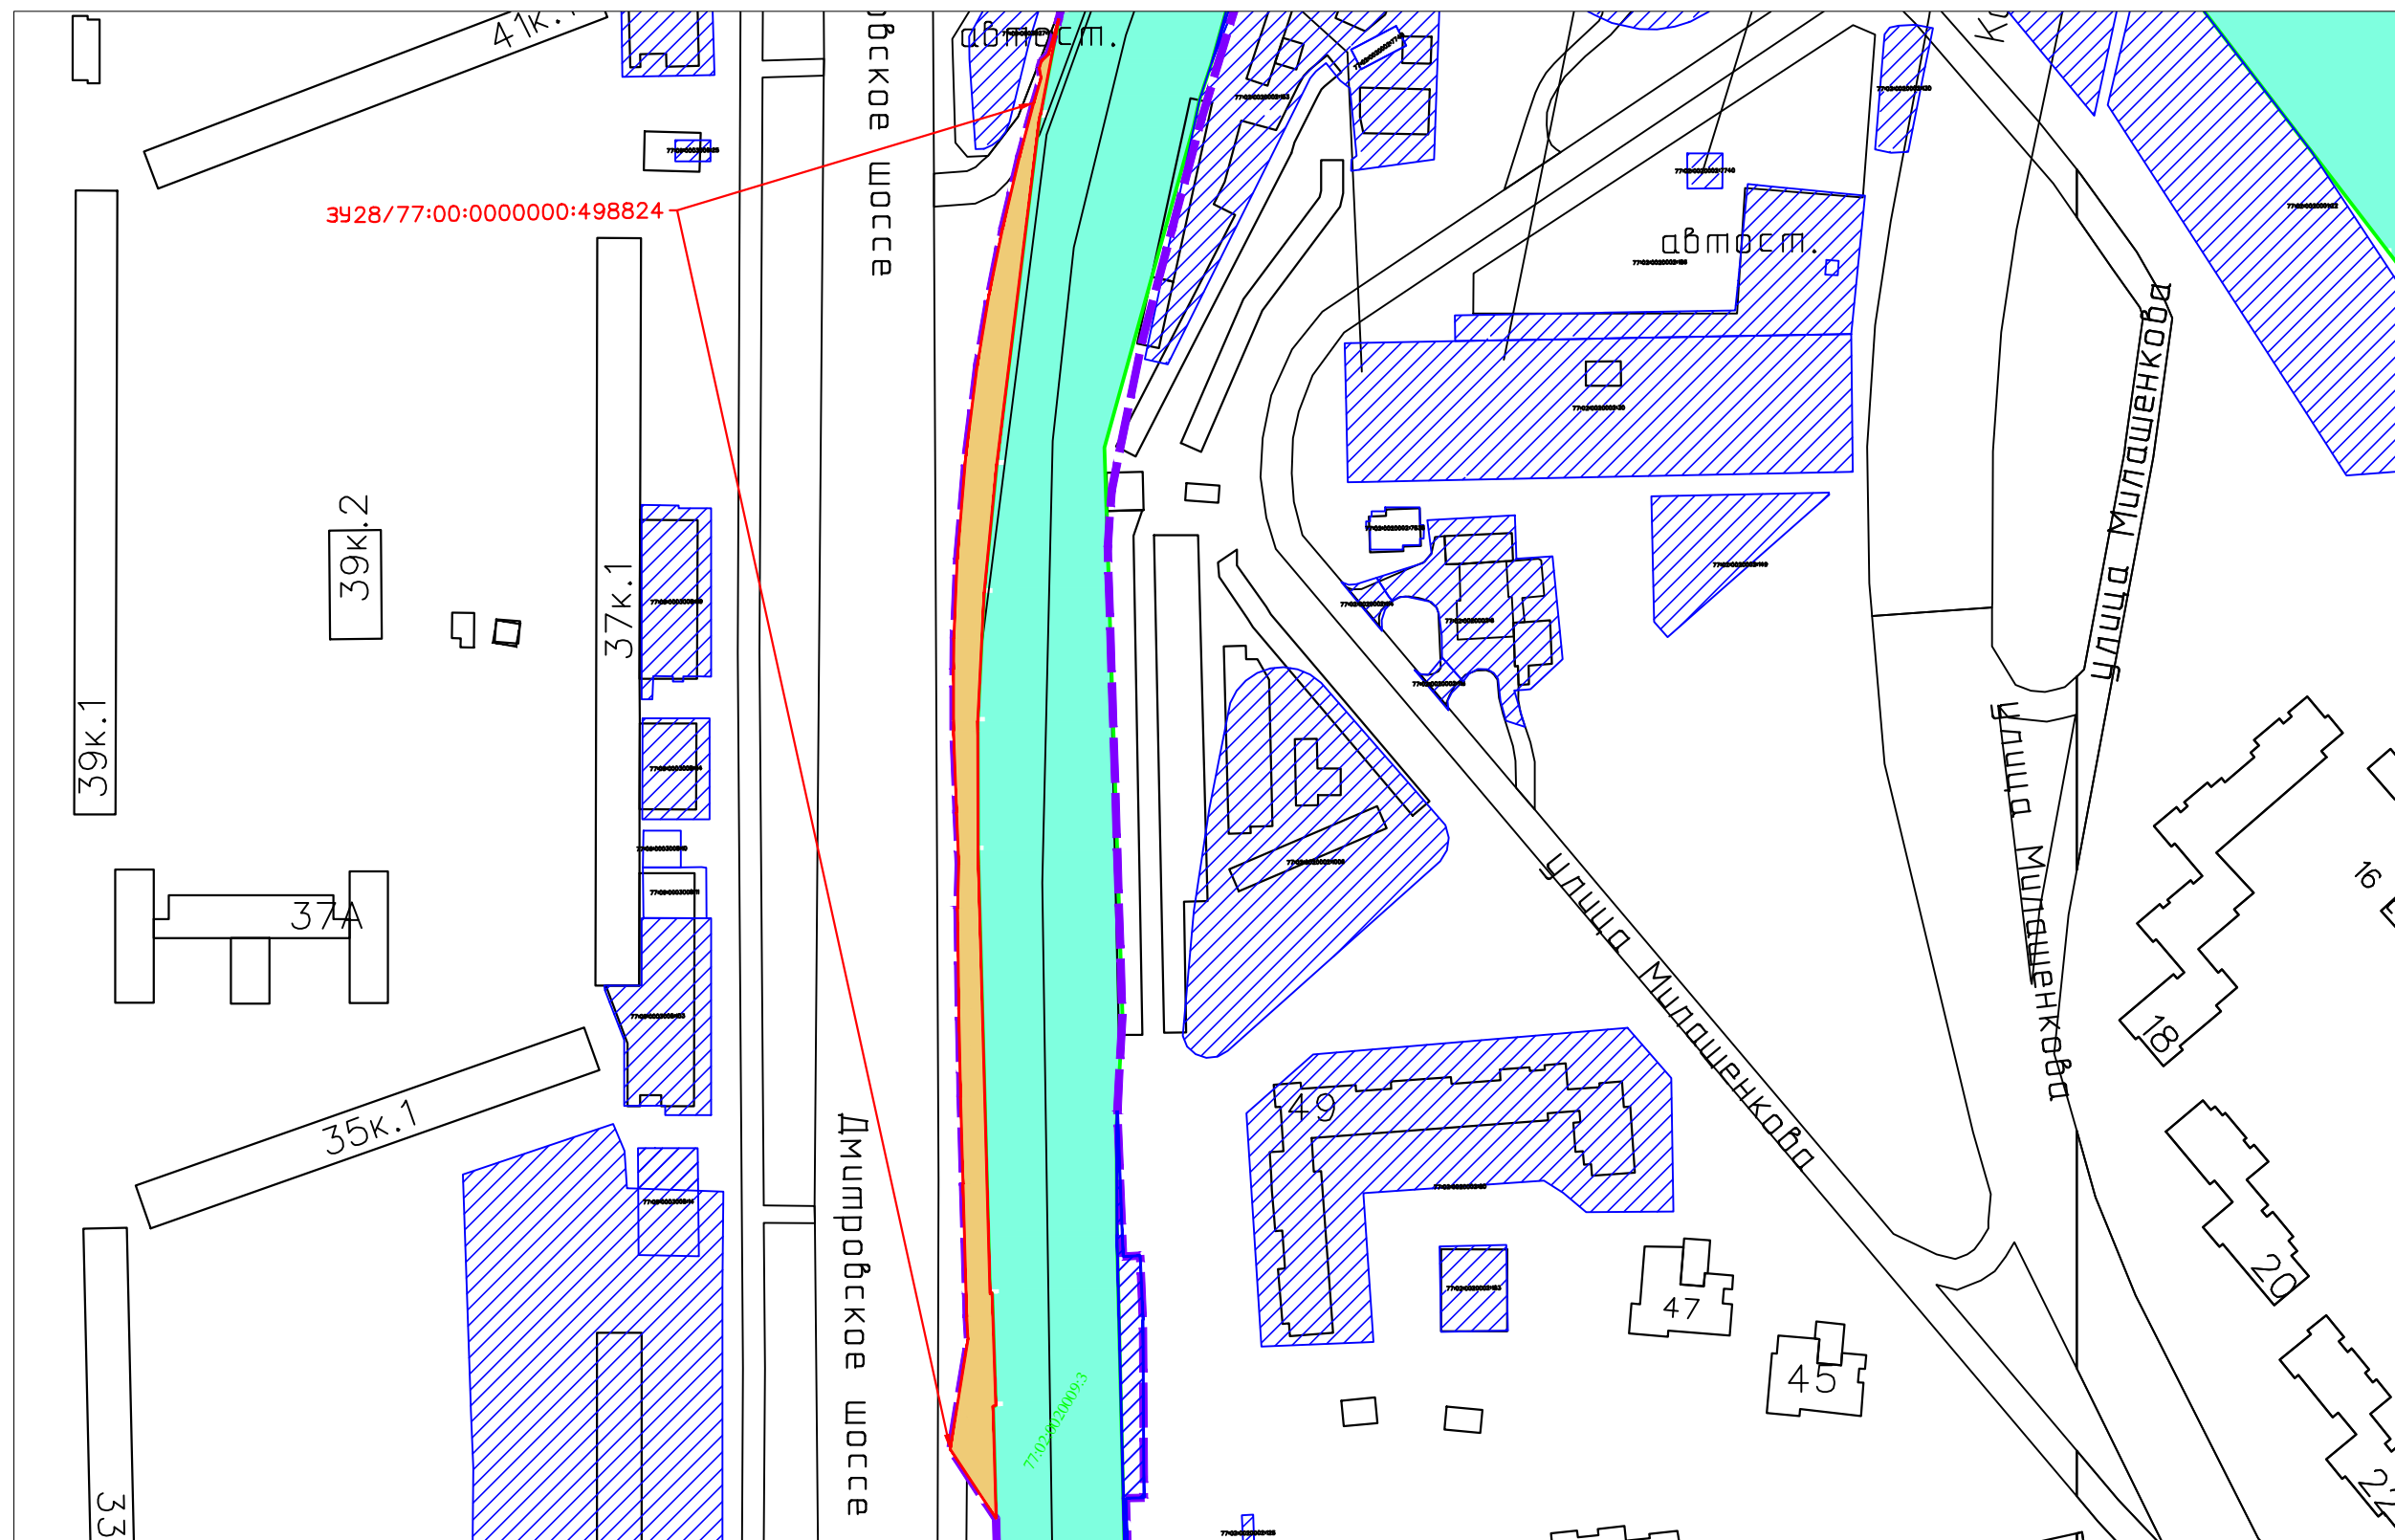

Условные обозначения:

- Земельный участок полосы отвода Московской ж.д. по данным Росреестра
- Кадастровый номер земельного участка полосы отвода Московской ж.д.
- Смежный земельный участок
- Кадастровый номер существующего земельного участка
- Испрашиваемые дополнительные земельные участки для строительства о.п. Петровско-Разумовская МЦД-1**
- Граница зоны планируемого размещения о.п. Петровско-Разумовская, утвержденная распоряжением Росжелдора от 08.02.2022 №АИ-79-р

→ 3910.1/77:09:0003029:1040 Условный (по проекту межевания)/кадастровый номер испрашиваемого земельного участка

Заказчик: ДКСС ОАО "РЖД"

«Организация пригородно-городского пассажирского железнодорожного движения на участке Одинцово -Лобня (МЦД-1 «Одинцово-Лобня»)» «7 этап «Строительство остановочного пункта Петровско - Разумовская» Этап 7.1 «Строительство остановочного пункта Петровско - Разумовская Савеловского направления МЖД»

г. Москва, САО, Дмитровское ш.,
напротив д. 37к1

Стадия	Лист	Листов
П	1	1

Ситуационный план
М 1:2000

