


Ситуационный план границ публичного сервитута площадью 311 кв.м

в границах земельного участка 77:09:0004021:117

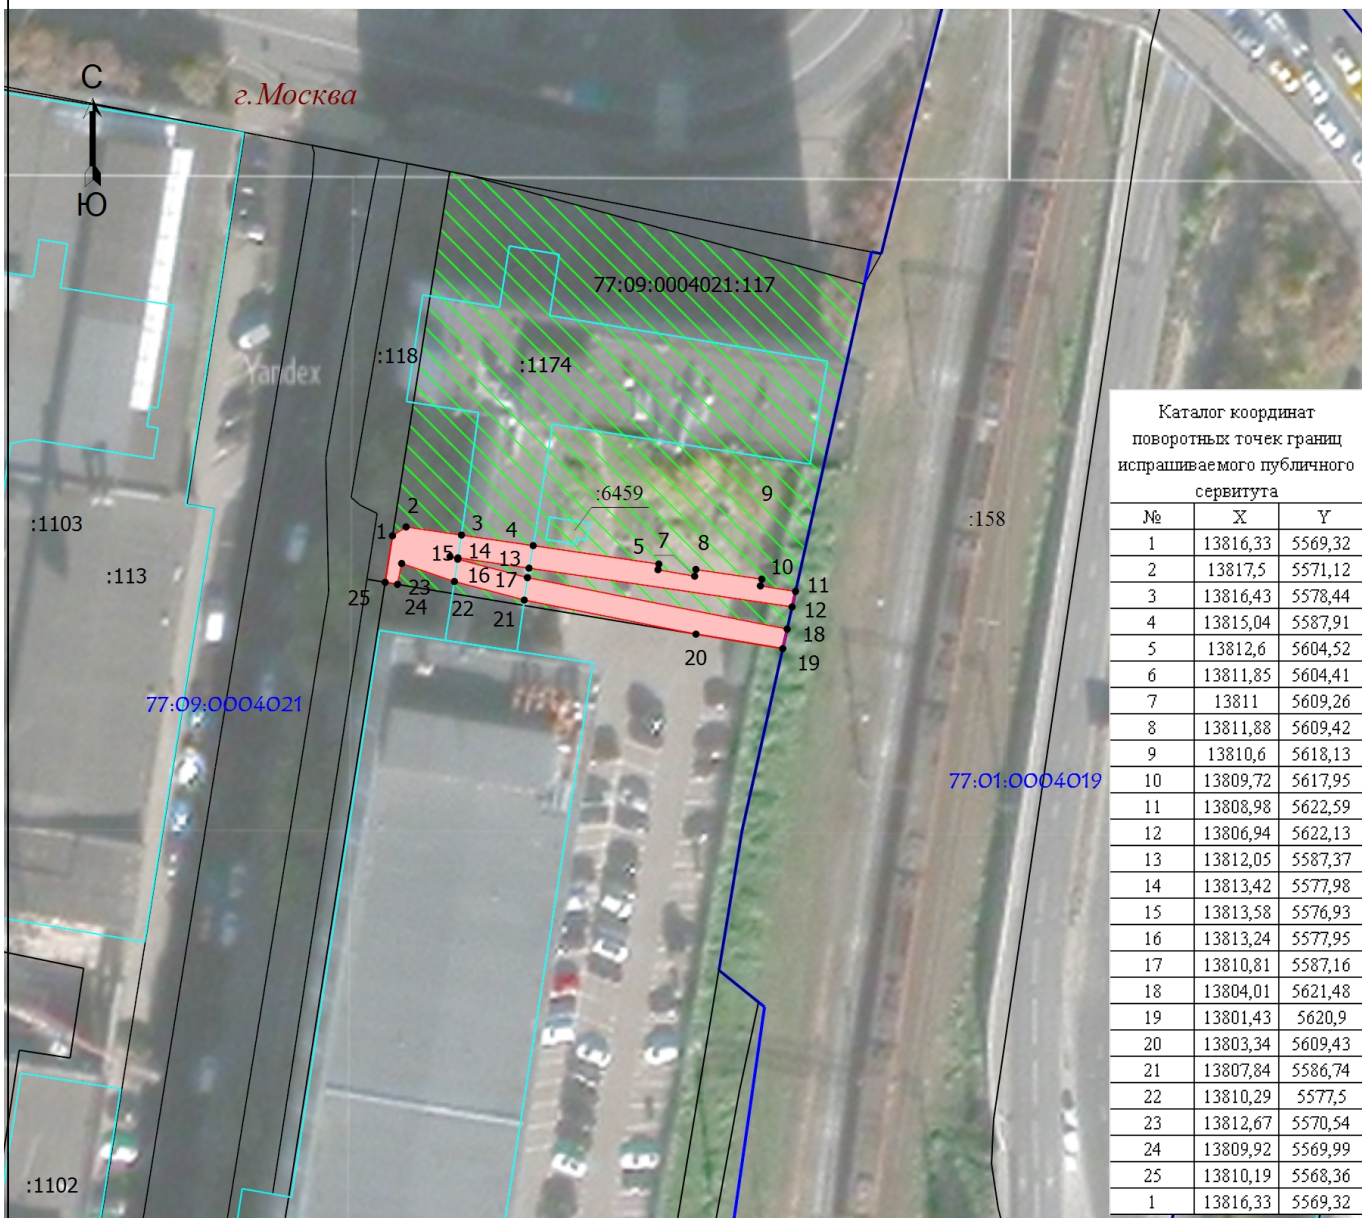

Масштаб 1:1000

Условные обозначения

- - Проектная граница публичного сервитута
- - Характерная точка границы, сведения о которой позволяют однозначно определить ее положение на местности
- 1** - Обозначение новой характерной точки
- - Граница кадастрового квартала
- 77:09:0004021** - Номер кадастрового квартала
- - Граница здания
- :111** - Кадастровый номер земельного участка
- :1074** - Кадастровый номер здания
- - Наименование субъекта РФ
- - Часть земельного участка испрашиваемая в целях складирования строительных и иных материалов, размещения временных или вспомогательных сооружений (включая ограждения, бытовки, навесы) и (или) строительной техники, которые необходимы для обеспечения строительства, реконструкции, ремонта объектов транспортной инфраструктуры федерального, регионального или местного значения, на срок указанных строительства, реконструкции, ремонта.
- /// - Земельный участок, в отношении которого испрашивается публичный сервитут
- - Граница земельного участка по сведениям ЕГРН