


Схемы расположения границ публичного сервитута на кадастровом плане территории  
 по адресу: г. Москва, проезд Локомотивный, ЗУ 09/77/00285 в составе уч.975 перечня ЗУ существующей УДС.  
 От границы с ЗУ 09/77/00083 (Дмитровское шоссе) до границы с ЗУ 09/77/00393 (Станционная ул.)

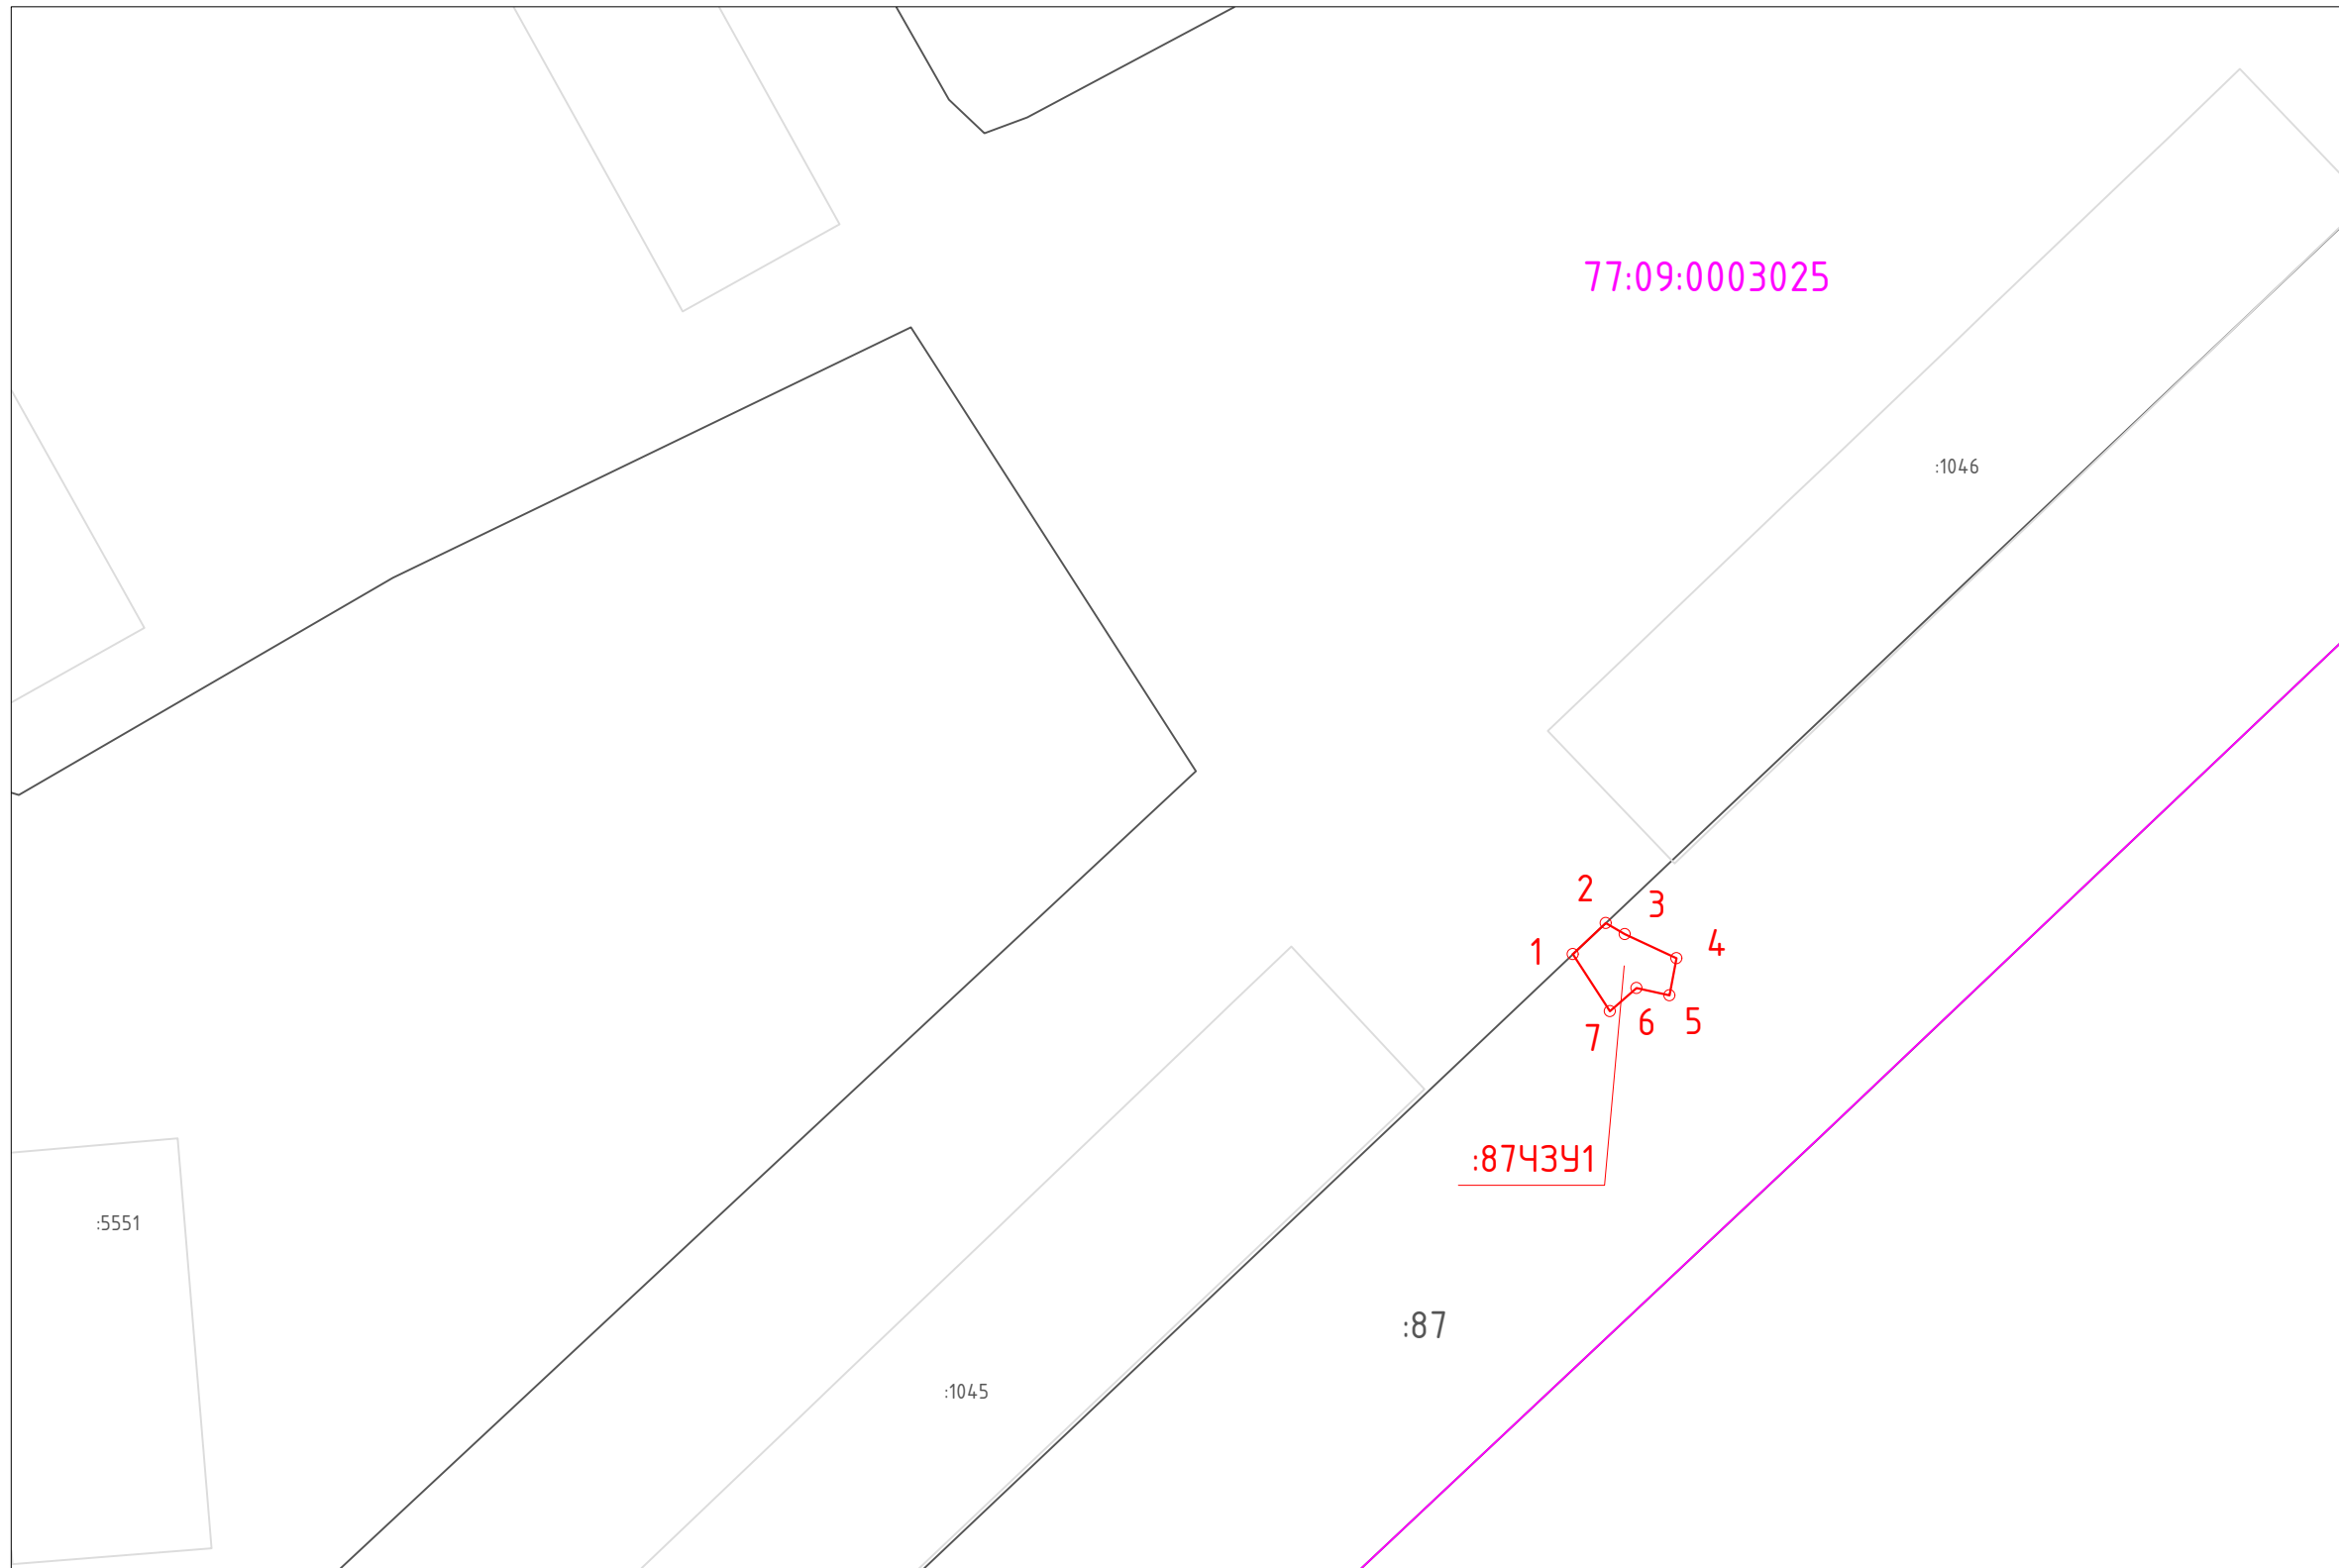

Каталог координаты характерных точек границ образуемого сервитута (Система координат - ПМСК Москвы)

Имя точки	X, м	Y, м
:87/ЧЗУ1 (площадь 23 кв.м.)		
1	1914,2,87	4910,65
2	1914,4,95	4912,85
3	1914,4,21	4914,12
4	1914,2,59	4917,57
5	1914,0,12	4917,11
6	1914,0,60	4914,90
7	1913,9,06	4913,12
1	1914,2,87	4910,65

Условные обозначения:

- граница кадастрового квартала
- граница земельных участков, сведения о которых содержатся в ЕГРН
- границы ОКС
- 77:09:0003025 - номер кадастрового квартала
- :87 - кадастровый номер земельного участка стоящего на ГКУ
- :87/ЧЗУ1 - условное обозначение публичного сервитута
- проектные границы публичного сервитута
- o 1 - характерные точки границы публичного сервитута

Площадь публичного сервитута: 23 кв.м

Масштаб 1:500