


**СХЕМА УСТАНОВЛЕНИЯ ГРАНИЦ СЕРВИТУТА**  
 для строительства объекта: «ДОУ на 125 мест, р-н Хорошевский, Хорошевское ш., влд. 38А»

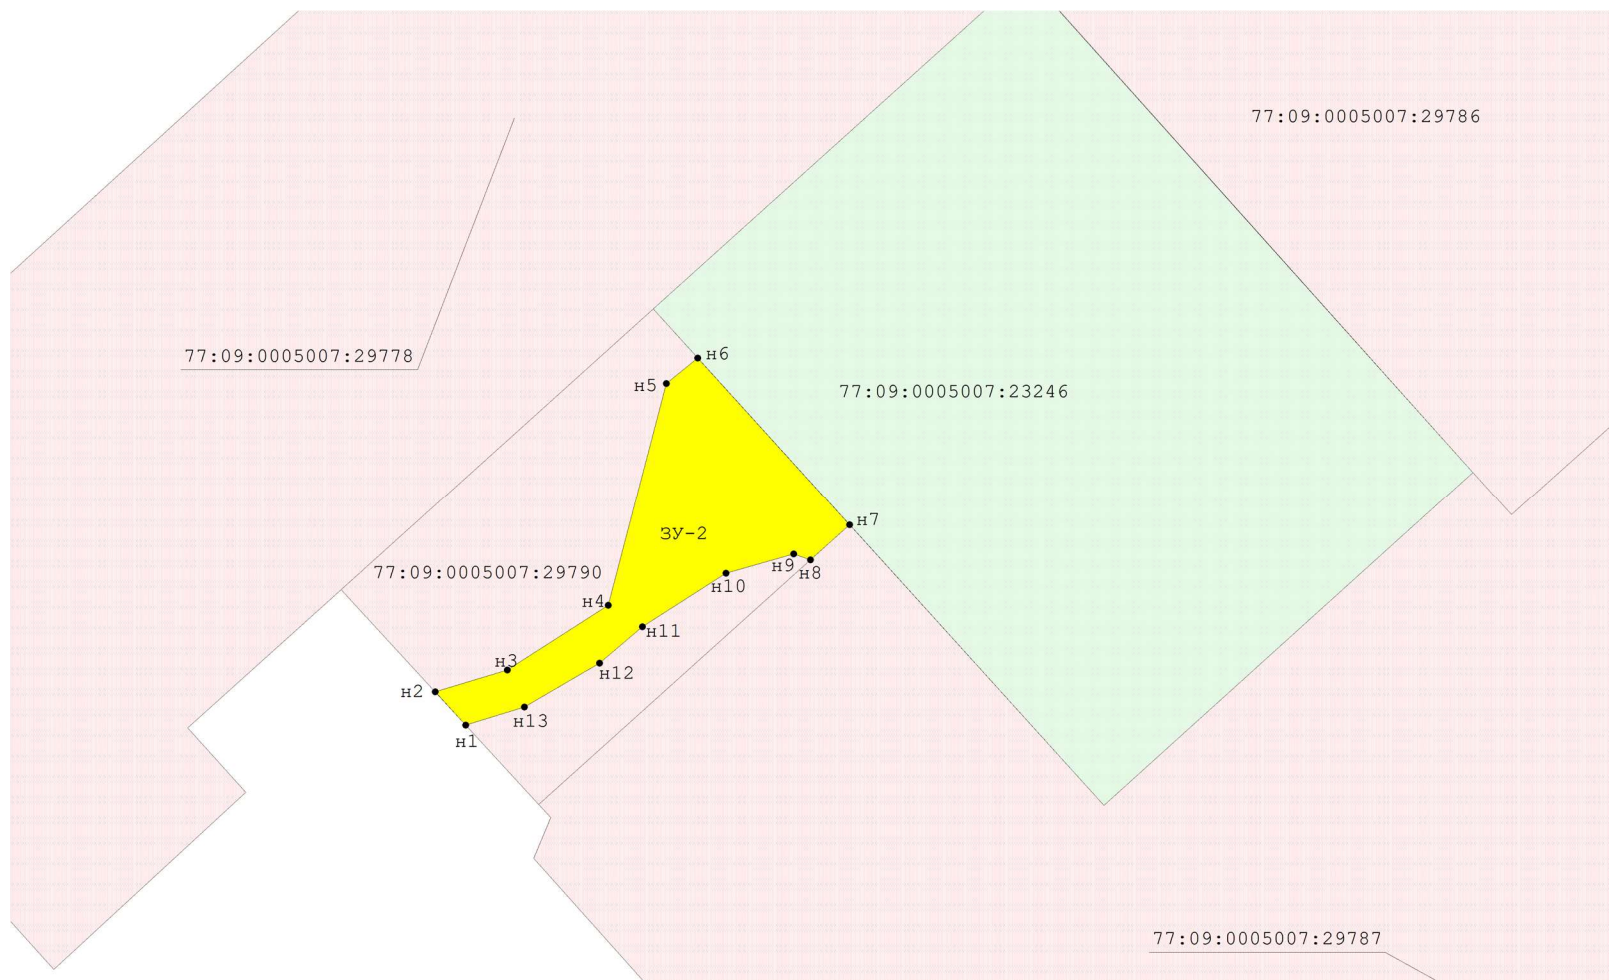

Испрашиваемые земли или земельные участки ЗУ-2		
№	X	Y
1	12396.51	2496.93
2	12400.31	2493.41
3	12402.81	2501.69
4	12410.24	2513.25
5	12435.73	2519.92
6	12438.65	2523.54
7	12419.46	2540.96
8	12415.44	2536.48
9	12416.11	2534.54
10	12413.91	2526.77
11	12407.78	2517.17
12	12403.59	2512.28
13	12398.58	2503.63