


СХЕМА УСТАНОВЛЕНИЯ ГРАНИЦ СЕРВИТУТА
 для строительства объекта: «ДОУ на 125 мест, р-н Хорошевский, Хорошевское ш., влд. 38А»

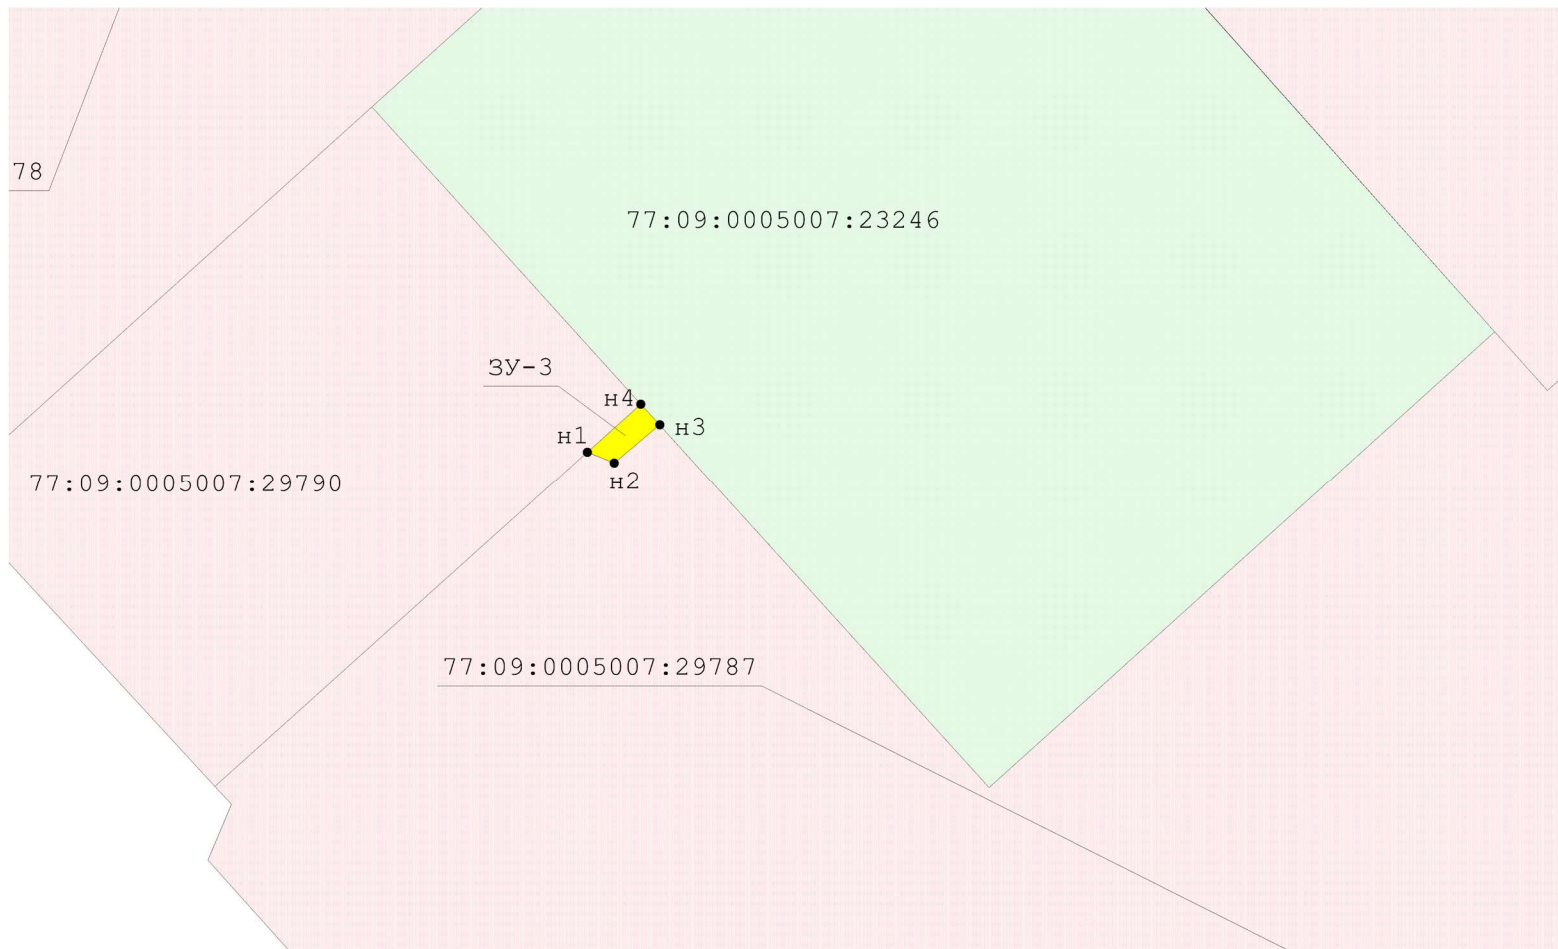

Испрашиваемые земли или земельные участки ЗУ-3		
№	X	Y
1	12415.44	2536.48
2	12414.54	2538.74
3	12417.75	2542.54
4	12419.47	2540.96