


Сведения о границах публичного сервитута

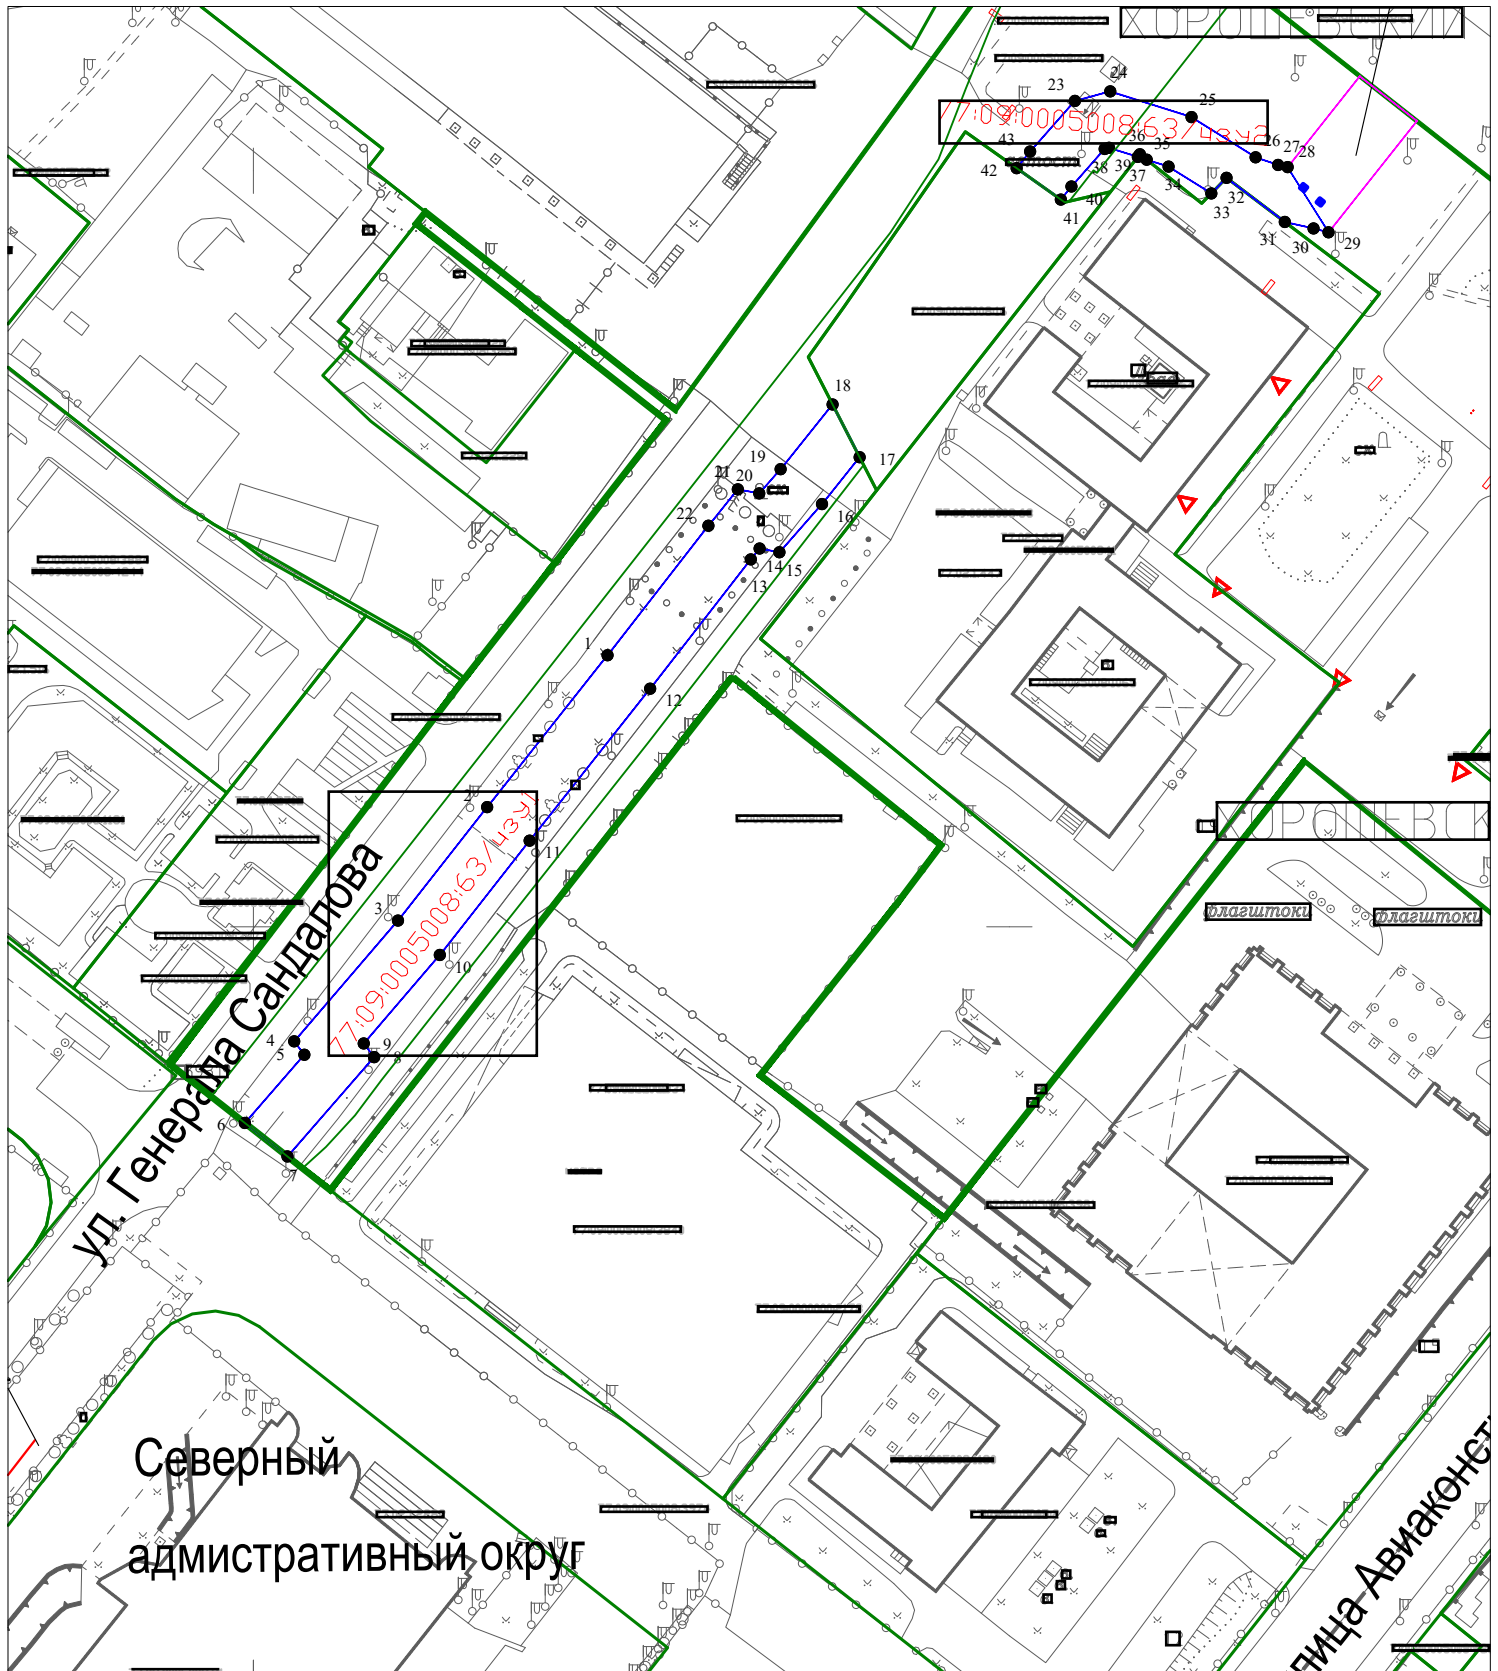

УСЛОВНЫЕ ОБОЗНАЧЕНИЯ

Обозначение	Наименование
	Граница кадастрового участка
	Проектная граница публичного сервитута
	Фактическая граница публичного сервитута

Обозначение	Наименование
	17
	Номер характерных точек проектной границы публичного сервитута