


СХЕМА УСТАНОВЛЕНИЯ ГРАНИЦ СЕРВИТУТА
 для строительства объекта: «ДОУ на 125 мест, р-н Хорошевский, Хорошевское ш., влд. 38А»

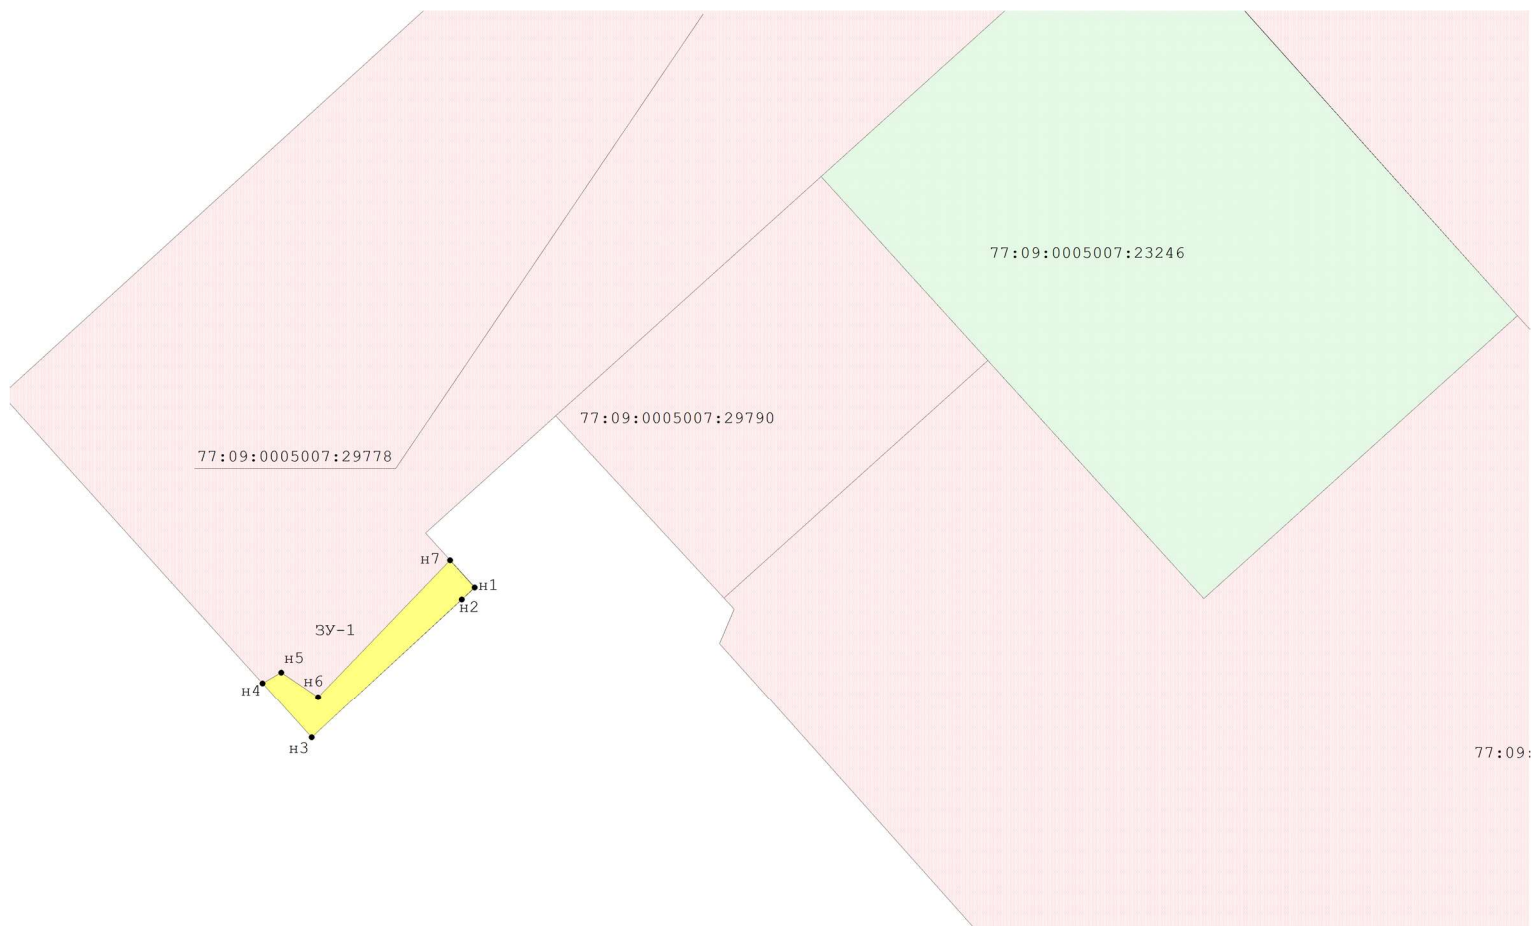

Испрашиваемые земли или земельные участки ЗУ-1		
№	X	Y
1	12388.83	2471.66
2	12387.21	2469.93
3	12368.55	2449.66
4	12375.90	2443.02
5	12377.36	2445.56
6	12373.99	2450.51
7	12392.51	2468.33