


Схемы расположения границ публичного сервитута на кадастровом плане территории
по адресу: г. Москва, ул. Базовская, дом (24В/24Г)

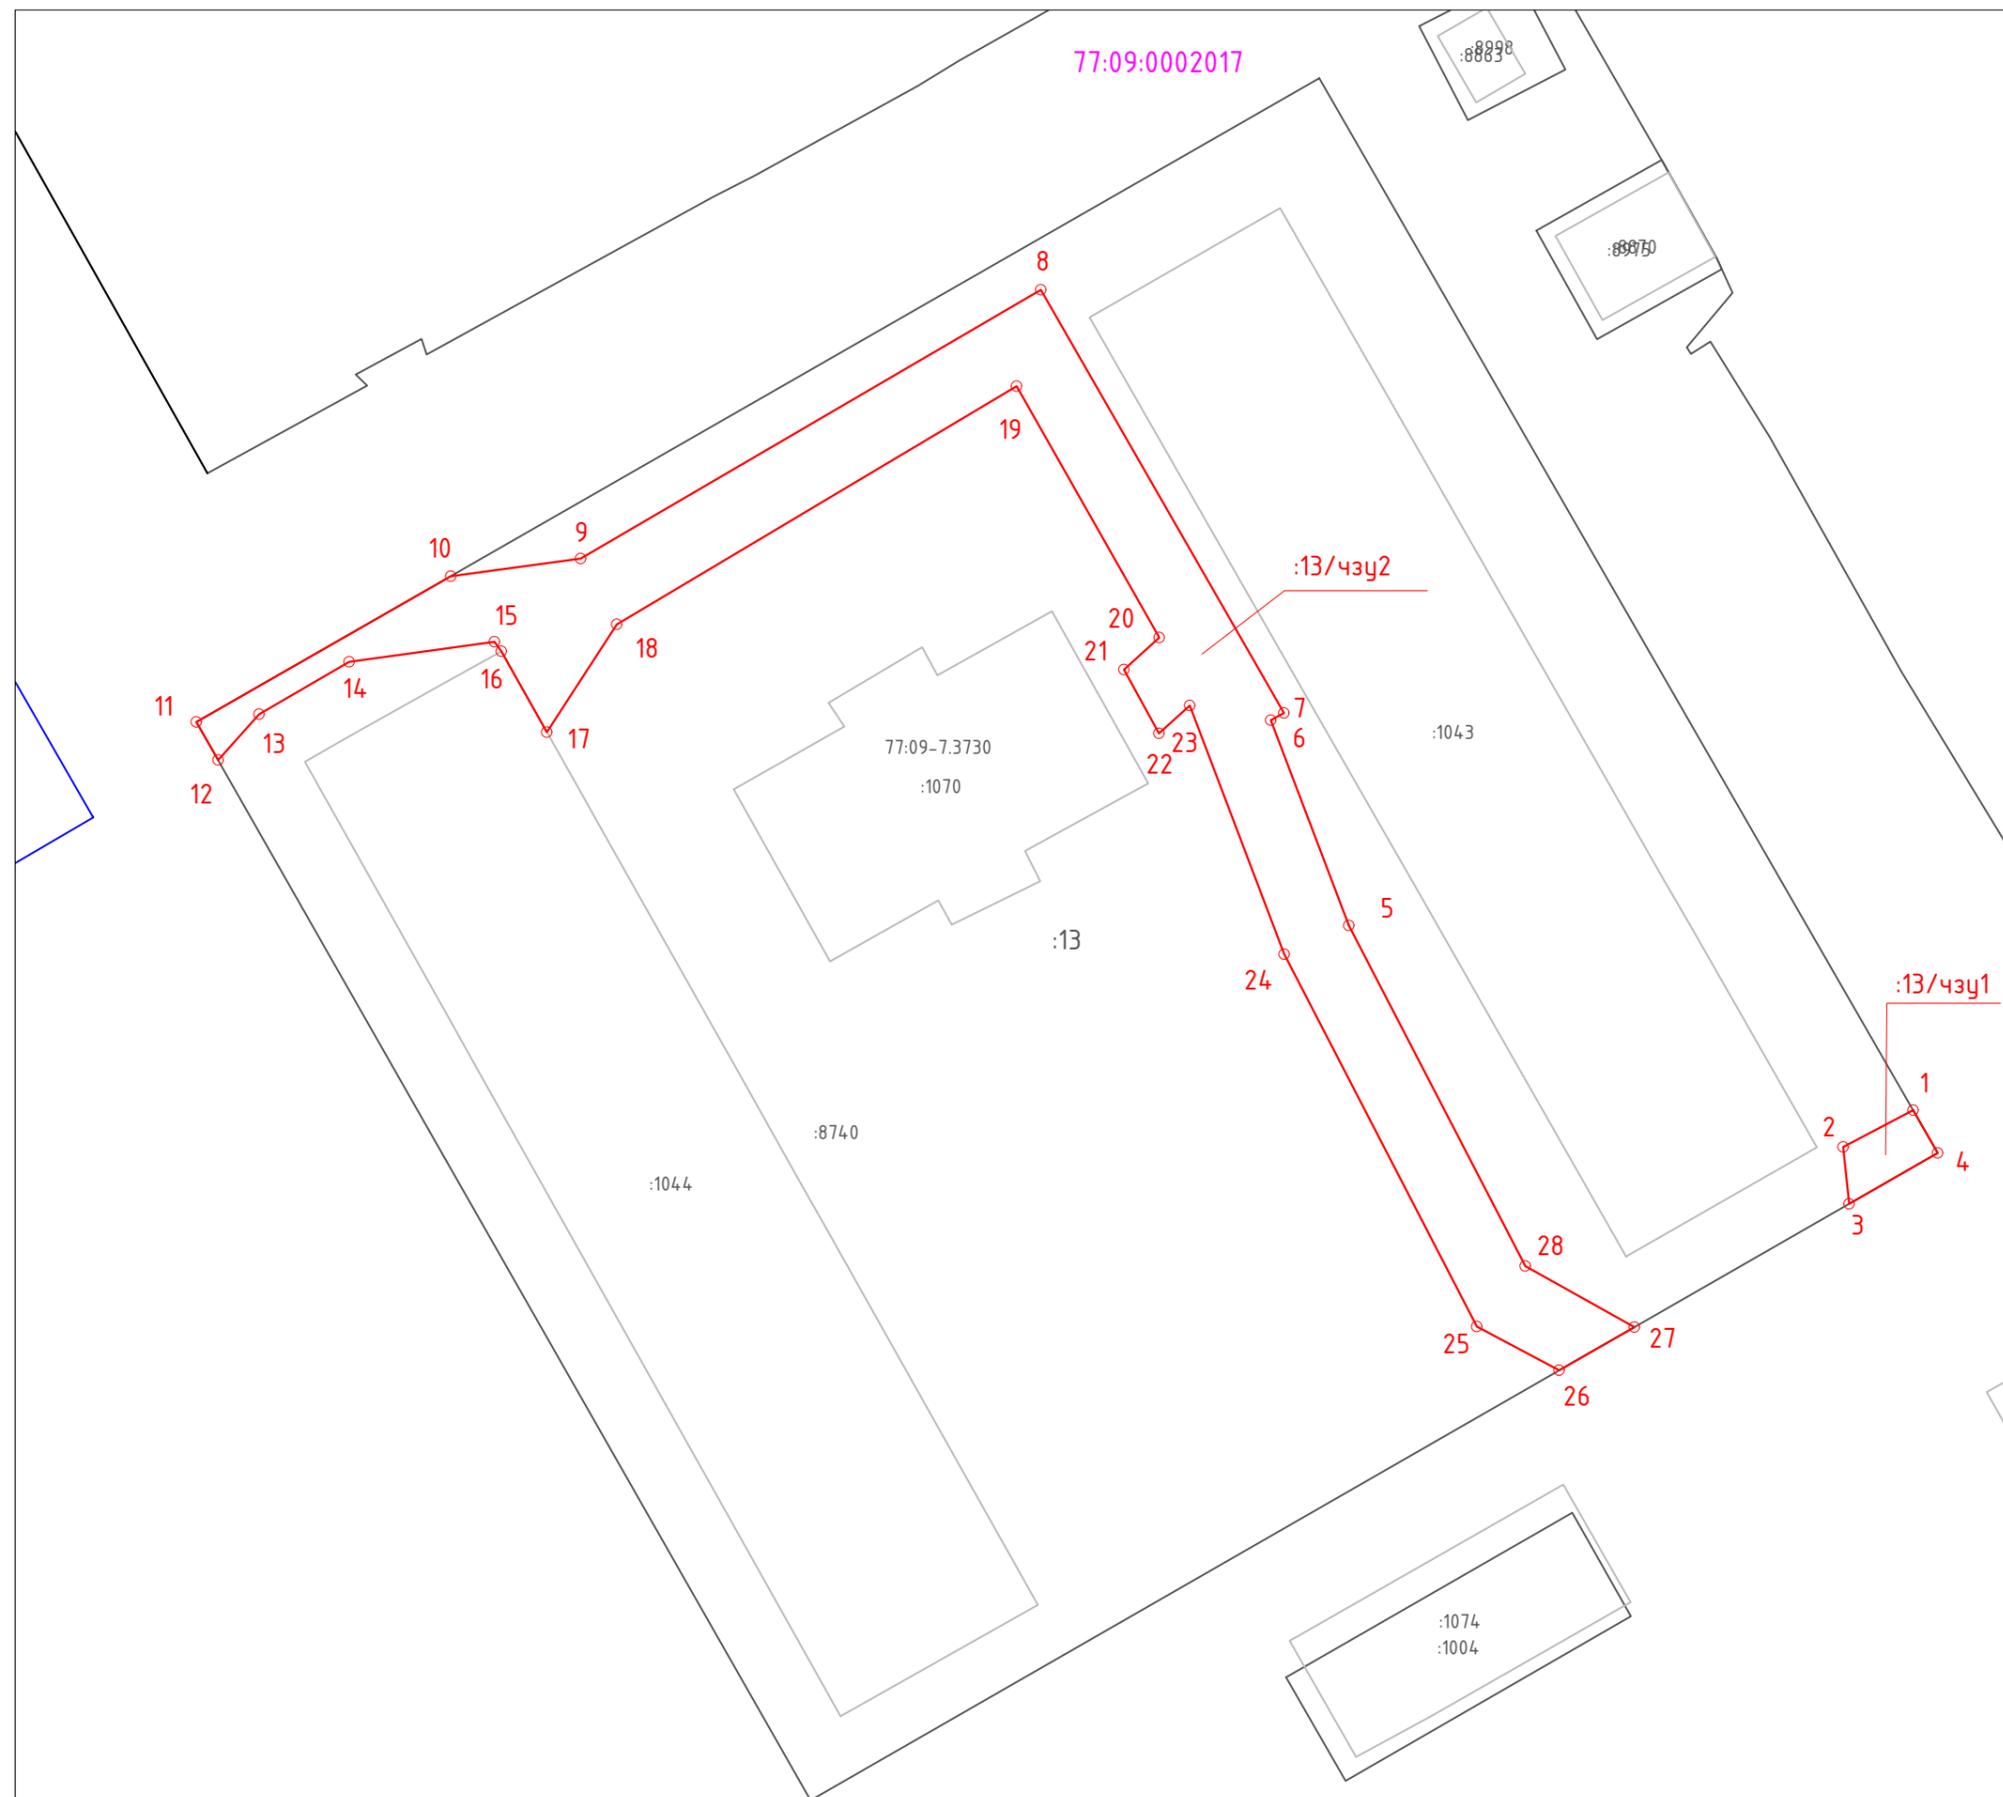

Каталог координаты характерных точек
границ образуемого сервитута
(Система координат - ПМСК Москвы)

Имя точки	X, м	Y, м
77:09:0002017:13/чзц1 (площадь 23 кв.м.)		
1	23644,58	1317,12
2	23641,97	1312,15
3	23637,96	1312,58
4	23641,56	1318,86
1	23644,58	1317,12
77:09:0002017:13/чзц2 (площадь 751 кв.м.)		
5	23657,63	1277,18
6	23672,17	1271,66
7	23672,67	1272,59
8	23702,60	1255,38
9	23683,58	1222,80
10	23682,35	1213,62
11	23672,03	1195,61
12	23669,34	1197,14
13	23672,59	1200,06
14	23676,28	1206,41
15	23677,71	1216,71
16	23677,03	1217,20
17	23671,31	1220,42
18	23678,92	1225,35
19	23695,78	1253,66
20	23677,99	1263,76
21	23675,73	1261,26
22	23671,22	1263,74
23	23673,20	1265,92
24	23655,60	1272,61
25	23629,27	1286,24
26	23626,18	1292,06
27	23629,24	1297,39
28	23633,55	1289,66
5	23657,63	1277,18

Масштаб 1:1000

Площадь публичного сервитута: 774 кв.м

Условные обозначения:

- граница кадастрового квартала
- граница земельных участков, сведения о которых содержатся в ЕГРН
- границы ОКС
- граница земельного участка предоставленного под строительство многоквартирного дома в целях реализации Программы реновации
- 77:09:0002017 - номер кадастрового квартала
- :13 - кадастровый номер земельного участка стоящего на ГКУ
- :13/чзц1 - условное обозначение публичного сервитута
- проектные границы публичного сервитута
- o 1 - характерные точки границы публичного сервитута