

# Графическое описание границ публичных сервитутов


Каталог координат границ испрашиваемого земельного участка площадью 6 409 кв.м с условным номером 52

Обозначение характерных точек	Координаты	
	X	Y
1	17281.73	4726.69
2	17279.85	4727.08
3	17185.15	4748.85
4	17136.35	4765.74
5	17119.24	4773.01
6	17118.80	4771.95
7	17113.60	4772.54
8	16986.06	4826.17
9	16984.50	4822.54
10	16977.70	4825.46
11	16973.43	4815.31
12	16959.02	4821.46
13	16956.76	4816.18
14	16954.46	4817.16
15	16956.72	4822.45
16	16946.68	4826.74
17	16950.53	4835.75
18	16946.75	4837.36
19	16947.63	4839.71
20	16930.49	4847.03
21	16928.96	4842.28
22	16905.79	4849.75
23	16906.48	4851.90
24	16904.89	4852.26
25	16907.79	4858.95
26	16886.10	4868.59
27	16882.32	4869.88
28	16881.59	4865.52
29	16879.99	4866.07
30	16879.99	4865.99
31	16880.52	4859.18
32	16878.45	4846.95
33	16880.92	4846.20
34	16879.46	4841.40
35	16877.61	4841.96
36	16875.38	4828.79
37	16879.11	4828.13
38	16883.70	4856.37
39	16887.65	4855.35
40	16901.58	4850.62
41	16893.56	4824.55
42	16908.69	4819.78
43	16909.05	4820.97
44	16941.35	4810.56
45	16940.69	4808.44
46	16944.79	4807.11
47	16942.59	4800.76

Обозначение характерных точек	Координаты	
	X	Y
48	16957.04	4796.23
49	16959.15	4802.45
50	17008.86	4786.32
51	17014.92	4801.89
52	17091.61	4771.89
53	17123.07	4762.68
54	17122.67	4761.31
55	17135.05	4756.44
56	17143.51	4754.99
57	17195.00	4740.47
58	17222.15	4732.87
59	17287.55	4718.77
60	17296.88	4716.82
61	17315.63	4714.80
62	17319.01	4715.11
63	17338.81	4711.70
64	17340.47	4721.52
65	17336.06	4721.80
1	17281.73	4726.69

Каталог координат границ испрашиваемого земельного участка площадью 453 кв.м с условным номером 57

Обозначение характерных точек	Координаты	
	X	Y
1	17069.25	4862.52
2	17080.30	4857.04
3	17082.69	4856.69
4	17090.93	4852.62
5	17094.43	4850.07
6	17132.38	4832.38
7	17150.62	4826.30
8	17159.78	4822.85
9	17159.85	4822.82
10	17162.72	4830.89
11	17124.83	4841.01
12	17112.46	4846.39
13	17097.53	4851.71
14	17088.73	4855.43
15	17053.95	4870.93
1	17069.25	4862.52

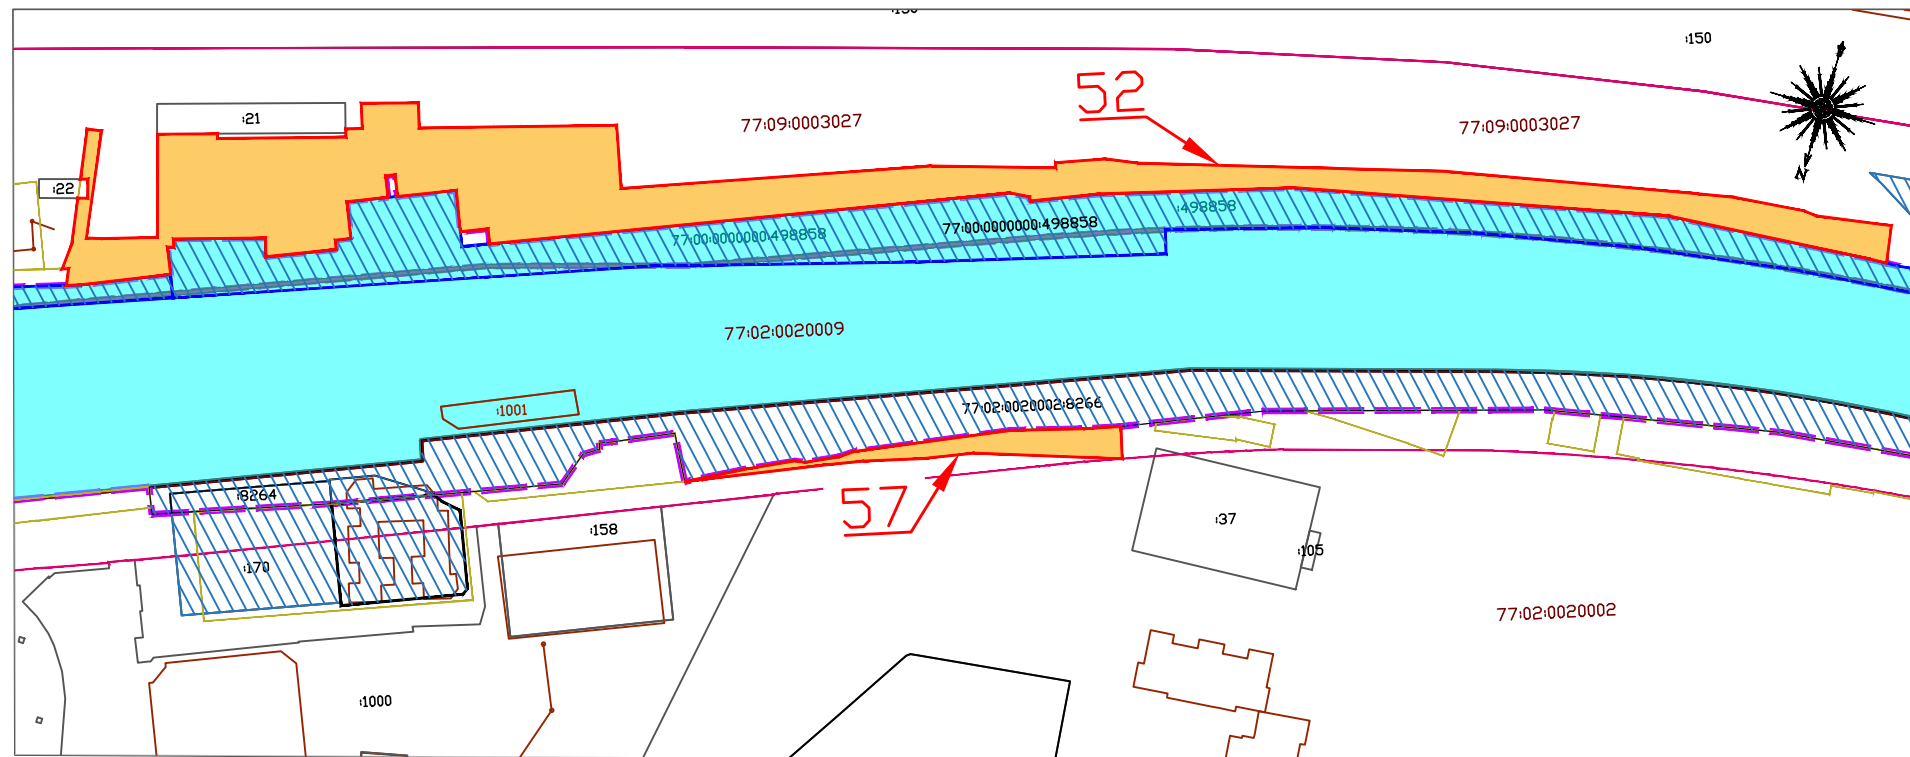

Масштаб: 1:2000

## УСЛОВНЫЕ ОБОЗНАЧЕНИЯ:

- Земельные участки полосы отвода Московской ж.д. по данным Росреестра
- Смежные земельные участки, сведения о которых содержатся в ЕГРН
- Испрашиваемые земельные участки на период реконструкции о.п. Тимирязевская МЦД-1
- Земельные участки на срок реконструкции о.п. Тимирязевская МЦД-1 по проекту межевания территории, утвержденному распоряжением Росжелдора от 28.10.2021г №АИ-505-р и распоряжением Росжелдора от 27.06.2023г № АБ-403-р
- Граница зоны планируемого размещения реконструкции о.п. Тимирязевская МЦД-1, утвержденная распоряжением Росжелдора от 28.10.2021г №АИ-505-р и распоряжением Росжелдора от 27.06.2023г № АБ-403-р
- 52 Условный номер ЗУ по проекту межевания территории, утвержденному распоряжением Росжелдора от 28.10.2021г №АИ-505-р и распоряжением Росжелдора от 27.06.2023г № АБ-403-р

Заказчик: ДКСС ОАО «РЖД»

«Организация пригородно-городского пассажирского железнодорожного движения на участке Одинцово-Лобня (МЦД-1 «Одинцово - Лобня»). Этап 5 «Реконструкция пассажирской инфраструктуры на остановочных пунктах и станциях Савеловского направления МЖД». Этап 5.2 «Реконструкция остановочного пункта Тимирязевская»

г. Москва, Дмитровское шоссе, о.п. Тимирязевская

Стадия	Лист	Листов
П	1	1

Графическое описание границ публичных сервитутов  
М 1:2000

