


# Графическое описание границ публичных сервитутов

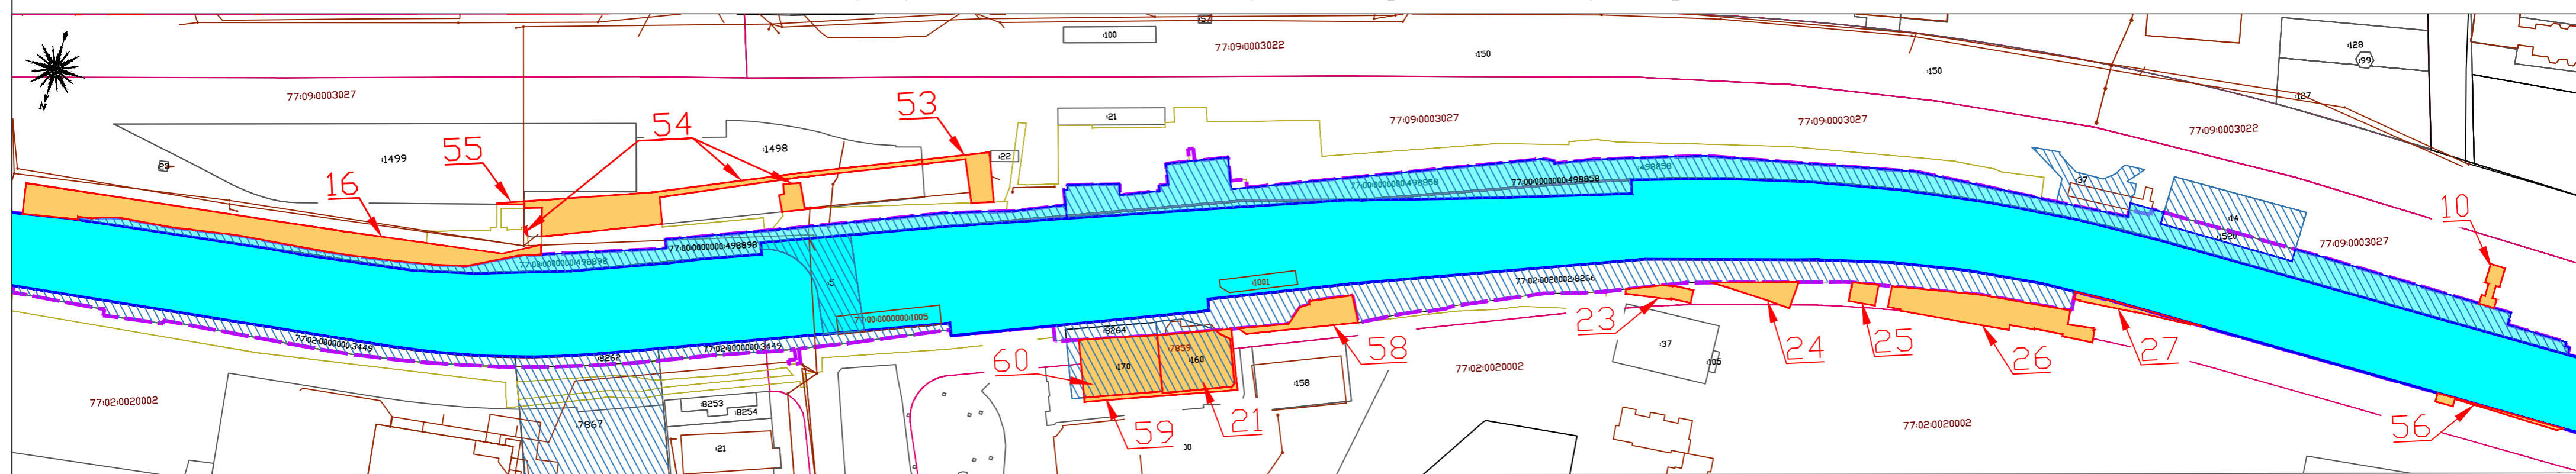

Масштаб: 1:2000

## УСЛОВНЫЕ ОБОЗНАЧЕНИЯ:

- Земельные участки полосы отвода Московской ж.д. по данным Росреестра
- Смежные земельные участки, сведения о которых содержатся в ЕГРН
- Испрашиваемые земельные участки на период реконструкции о.п. Тимирязевская МЦД-1
- Земельные участки на срок реконструкции о.п. Тимирязевская МЦД-1 по проекту межевания территории, утвержденному распоряжением Росжелдора от 28.10.2021г №АИ-505-р и распоряжением Росжелдора от 27.06.2023г № АБ-403-р
- Граница зоны планируемого размещения реконструкции о.п. Тимирязевская МЦД-1, утвержденная распоряжением Росжелдора от 28.10.2021г №АИ-505-р и распоряжением Росжелдора от 27.06.2023г № АБ-403-р
- 16 Условный номер ЗУ по проекту межевания территории, утвержденному кции о.п. Тимирязевская МЦД-1, утвержденная распоряжением Росжелдора от 28.10.2021г №АИ-505-р и распоряжением Росжелдора от 27.06.2023г № АБ-403-р

Каталог координат границ испрашиваемого земельного участка площадью 172 кв.м с условным номером 59

Обозначение характерных точек	Координаты, м	
	X	Y
1	16998.53	4891.17
2	16991.73	4893.95
3	16994.10	4894.93
4	16999.46	4895.79
5	17007.47	4915.06
6	17006.76	4916.77
7	16976.87	4929.20
8	16976.56	4928.47
9	16942.60	4942.04
10	16943.37	4943.89
11	16977.37	4930.36
12	17009.70	4917.50
1	16998.53	4891.17

Каталог координат границ испрашиваемого земельного участка площадью 155 кв.м с условным номером 23

Обозначение характерных точек	Координаты, м	
	X	Y
1	17168.45	4819.09
2	17168.79	4821.14
3	17190.00	4817.45
4	17189.93	4816.95
5	17199.04	4816.34
6	17198.54	4810.23
7	17189.33	4810.96
8	17188.87	4811.38
9	17184.27	4812.23
1	17168.45	4819.09

Каталог координат границ испрашиваемого земельного участка площадью 240 кв.м с условным номером 24

Обозначение характерных точек	Координаты, м	
	X	Y
1	17205.12	4804.43
2	17213.51	4804.23
3	17234.01	4804.57
4	17243.62	4805.05
5	17244.27	4792.10
1	17205.12	4804.43

Каталог координат границ испрашиваемого земельного участка площадью 410 кв.м с условным номером 58

Обозначение характерных точек	Координаты, м	
	X	Y
1	17001.54	4889.95
2	17023.20	4881.10
3	17026.12	4871.98
4	17029.94	4869.45
5	17029.36	4867.97
6	17032.41	4866.65
7	17047.69	4859.54
8	17053.95	4870.93
9	17005.78	4891.39
1	17001.54	4889.95

Каталог координат границ испрашиваемого земельного участка площадью 1107 кв.м с условным номером 26

Обозначение характерных точек	Координаты, м	
	X	Y
1	17355.21	4780.69
2	17355.27	4780.23
3	17368.71	4778.90
4	17368.86	4779.78
5	17382.99	4778.48
6	17382.30	4772.48
7	17381.75	4772.58
8	17381.65	4771.96
9	17369.58	4773.79
10	17368.79	4767.25
11	17326.78	4772.61
12	17286.23	4781.06
13	17287.24	4790.80
14	17293.13	4790.28
15	17293.19	4790.79
16	17320.43	4787.44
17	17328.68	4786.38
18	17344.22	4784.39
19	17344.00	4782.03
1	17355.21	4780.69

Каталог координат границ испрашиваемого земельного участка площадью 1317 кв.м с условным номером 54

Обозначение характерных точек	Координаты, м	
	X	Y
Контур 1		
1	16666.75	4931.97
2	16722.17	4910.45
3	16722.13	4910.34
4	16723.37	4909.85
5	16764.70	4890.82
6	16779.69	4883.92
7	16785.20	4881.38
8	16808.69	4871.19
9	16837.75	4858.58
10	16838.48	4860.47
11	16786.03	4883.20
12	16726.38	4911.48
13	16731.20	4923.09
14	16713.70	4930.56
15	16681.72	4944.19
16	16679.20	4945.19
17	16675.55	4932.39
18	16667.69	4934.91
19	16667.18	4933.32
20	16666.75	4931.97
1	16666.75	4931.97
Контур 2		
21	16782.77	4901.09
22	16779.18	4894.09
23	16781.08	4892.90
24	16779.44	4888.47
25	16786.95	4885.76
26	16792.29	4896.29
27	16801.52	4893.10
28	16798.81	4894.25
21	16782.77	4901.09
Контур 3		
29	16670.99	4944.97
30	16670.81	4944.67
31	16670.67	4944.35
32	16670.55	4944.03
33	16670.34	4943.36
34	16671.18	4942.99
35	16672.71	4946.46
36	16672.50	4946.36
37	16672.20	4946.19
38	16671.92	4945.99
39	16671.65	4945.76
40	16671.41	4945.52
41	16671.18	4945.25
29	16670.99	4944.97

Каталог координат границ испрашиваемого земельного участка площадью 115 кв.м с условным номером 25

Обозначение характерных точек	Координаты, м	
	X	Y
1	17281.24	4792.08
2	17280.18	4782.32
3	17268.18	4784.82
4	17268.39	4787.05
5	17268.27	4787.08
6	17269.01	4793.59
1	17281.24	4792.08

Каталог координат границ испрашиваемого земельного участка площадью 2306 кв.м с условным номером 16

Обозначение характерных точек	Координаты, м	
	X	Y
1	16649.76	4968.82
2	16671.62	4956.94
3	16681.51	4953.34
4	16680.27	4948.98
5	16675.12	4951.95
6	16664.08	4958.33
7	16629.12	4963.99
8	16589.06	4970.48
9	16442.90	4992.53
10	16445.47	5006.66
11	16468.57	5002.02
12	16470.84	5001.67
13	16470.60	5000.31
14	16476.88	4999.20
15	16481.38	4997.35
16	16489.08	4995.07
17	16513.39	4992.23
18	16523.45	4990.33
19	16543.91	4986.56
20	16583.80	4981.89
21	16596.48	4980.05
22	16612.58	4977.17
23	16634.43	4972.79
24	16649.76	4968.82

Каталог координат границ испрашиваемого земельного участка площадью 88 кв.м с условным номером 56

Обозначение характерных точек	Координаты, м	
	X	Y
1	17543.46	4753.27
2	17596.76	4751.95
3	17604.40	4751.76
4	17601.32	4753.44
5	17596.80	4753.44
6	17551.96	4753.51
7	17551.95	4757.14
8	17543.47	4757.37
1	17543.46	4753.27

Заказчик: ДКСС ОАО «РЖД»

«Организация пригородно-городского пассажирского железнодорожного движения на участке Одинцово-Лобня (МЦД-1 «Одинцово - Лобня»). Этап 5 «Реконструкция пассажирской инфраструктуры на остановочных пунктах и станциях Савеловского направления МЖД». Этап 5.2 «Реконструкция остановочного пункта Тимирязевская»

г. Москва, Дмитровское шоссе, о.п. Тимирязевская

Графическое описание границ публичных сервитутов М 1:2000