


**СХЕМА УСТАНОВЛЕНИЯ ГРАНИЦ СЕРВИТУТА**  
 для строительства объекта: Жилой дом с инженерными коммуникациями, благоустройством и подземным паркингом,  
 р-н Аэропорт, Часовая ул., д. 27/12 (на месте сноса жилого дома по адресу: р-н Аэропорт, Часовая ул., д. 27/12)

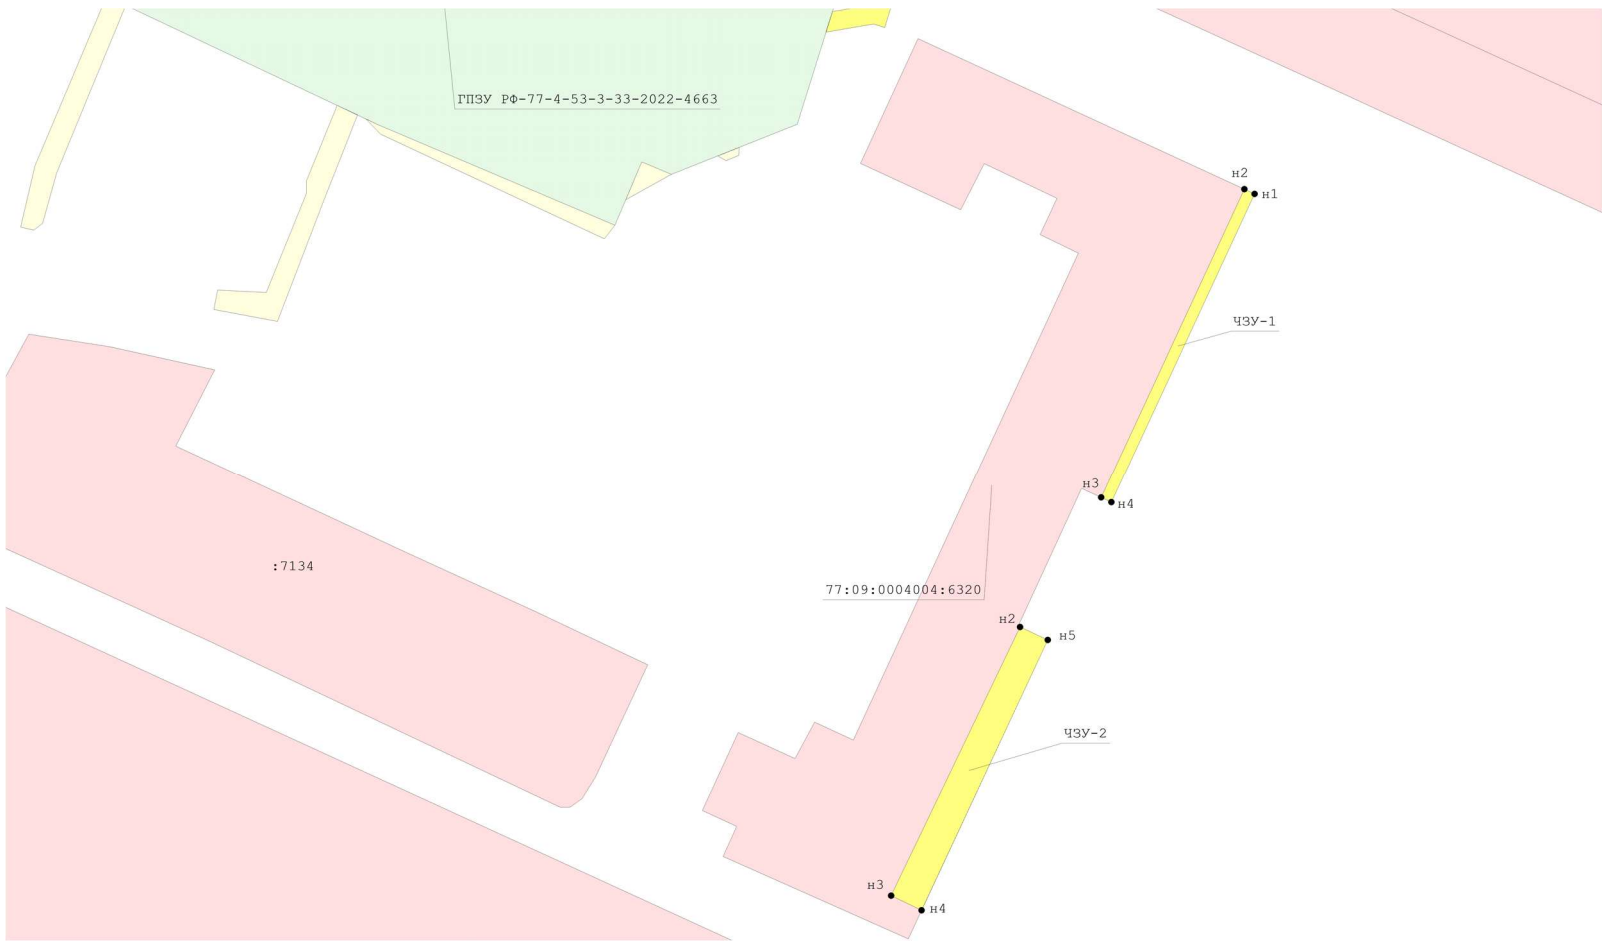

Испрашиваемые земли или земельные участки ЧЗУ-1		
№	X	Y
1	16023,6	1326,39
2	16024,36	1324,76
3	15974,99	1301,86
4	15974,23	1303,49
Испрашиваемые земли или земельные участки ЧЗУ-2		
№	X	Y
2	15954,27	1288,89
3	15911,35	1268,28
4	15909,01	1273,15
5	15952,2	1293,32