


Схемы расположения границ публичного сервитута на кадастровом плане территории  
по адресу: г. Москва, проезд Линейный, вл. 8А (САО)

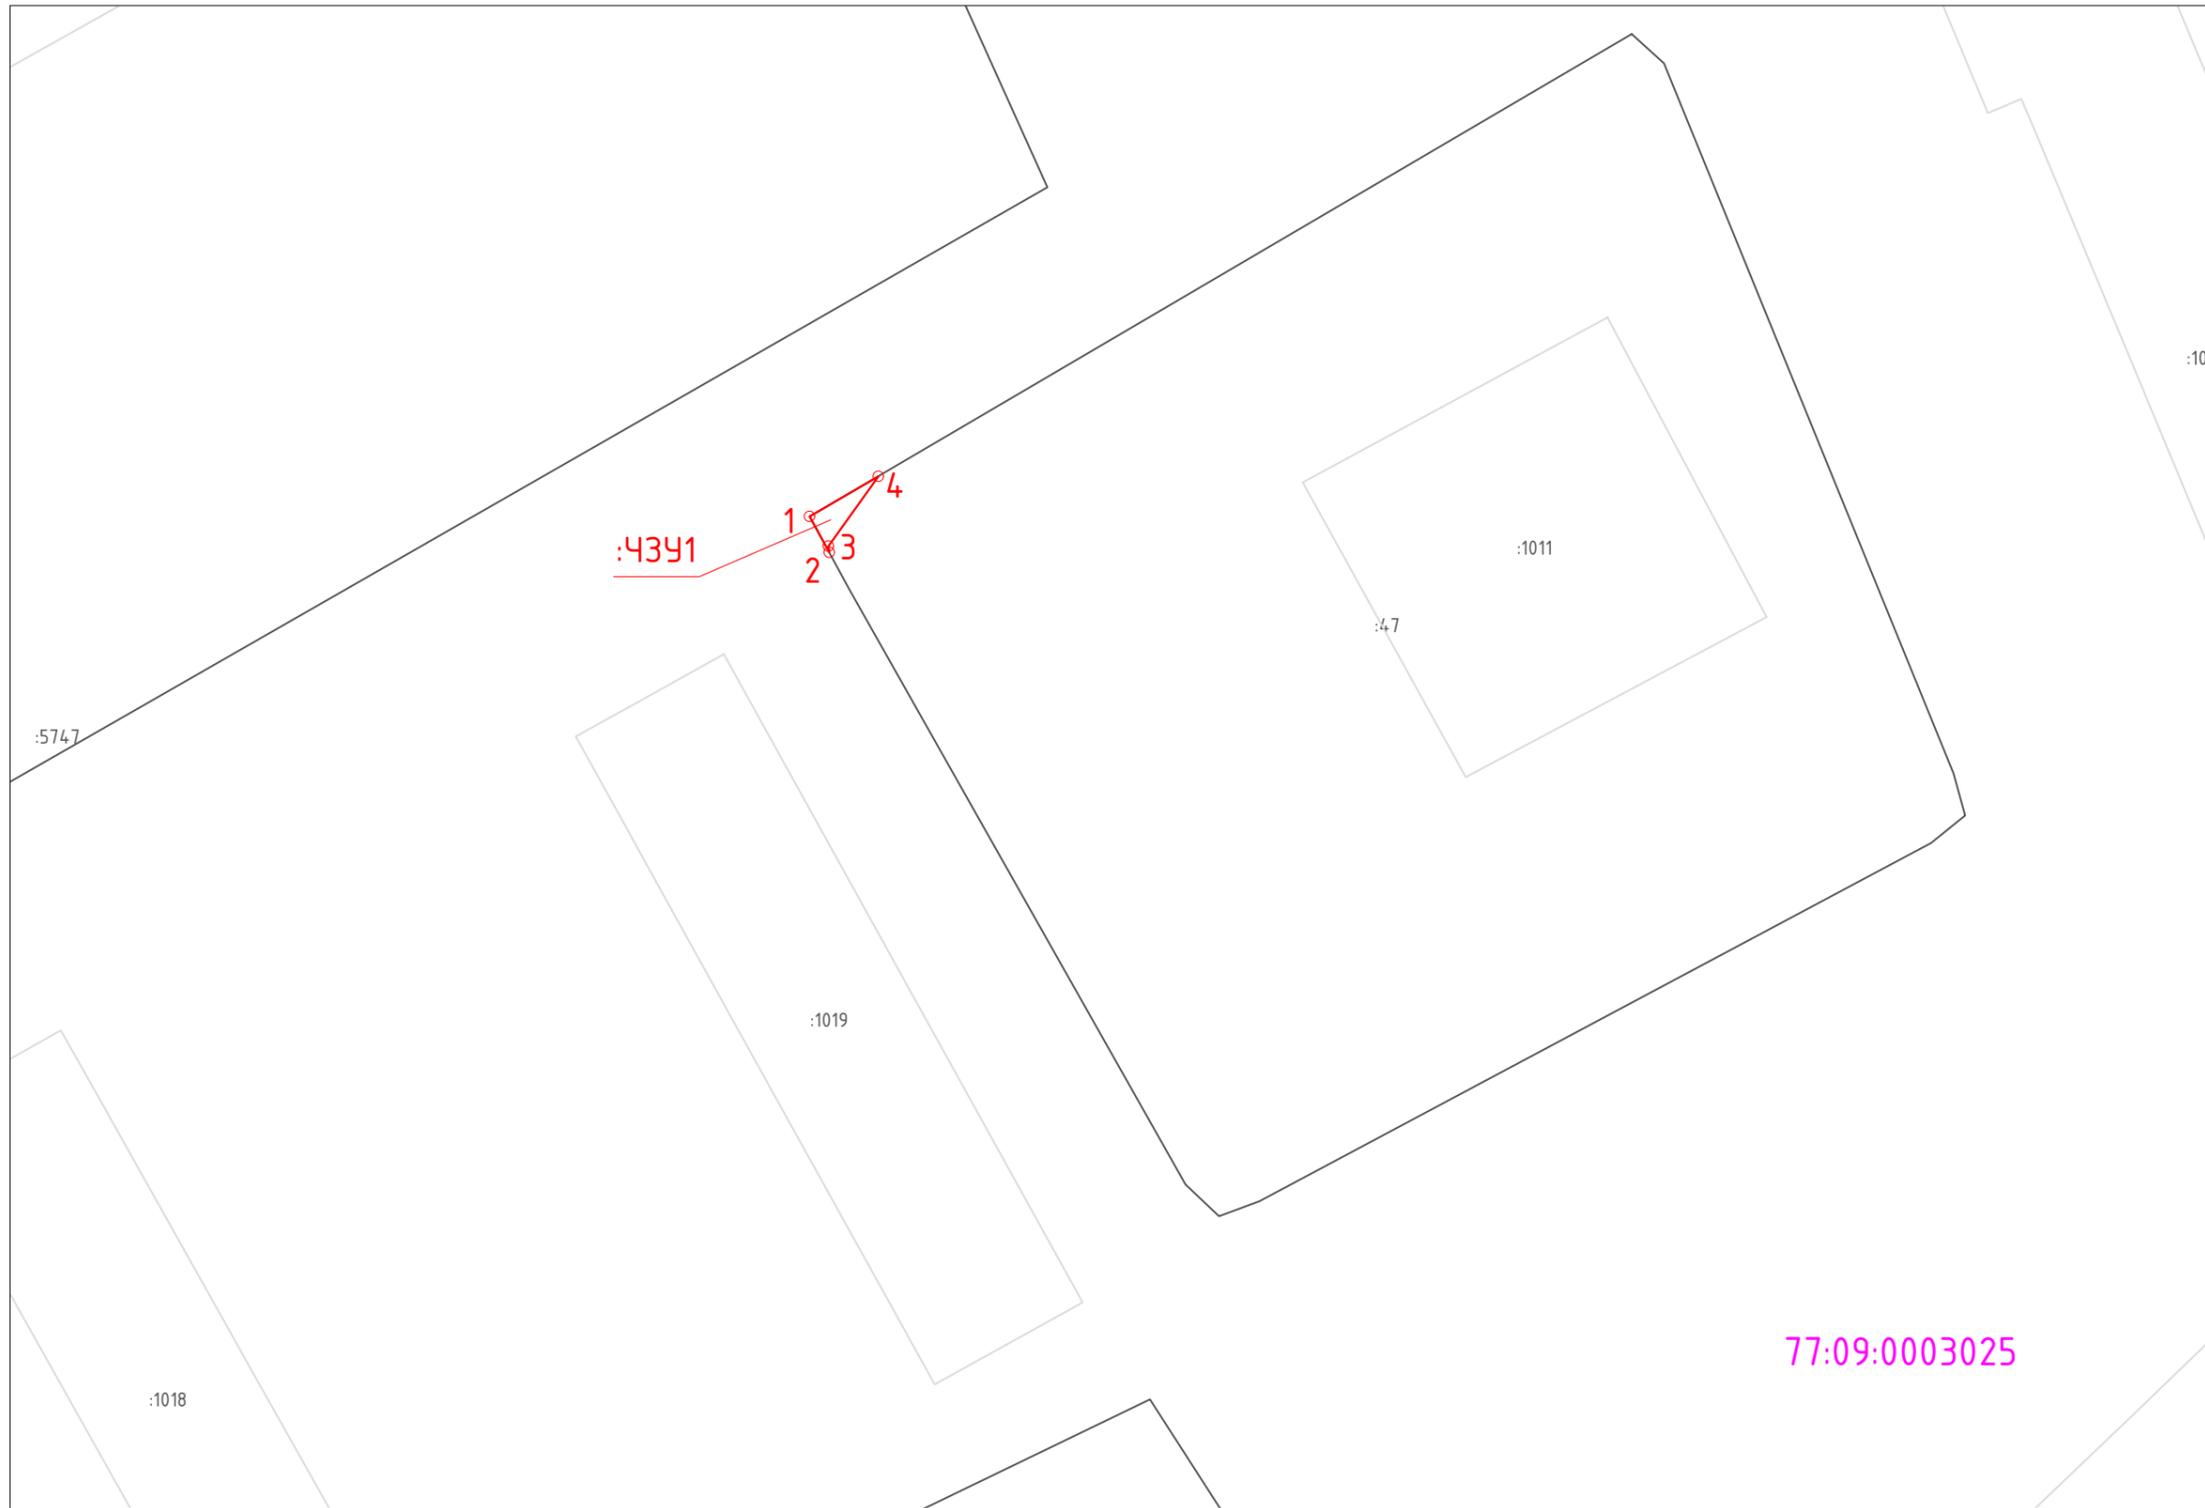

Каталог координаты характерных точек  
границ образуемого сервитута  
(Система координат - ПМСК Москвы)

Имя точки	X, м	Y, м
:47/43У1 (площадь 8 кв.м.)		
1	19247,16	4842,37
2	19244,62	4843,76
3	19245,06	4843,70
4	19250,01	4847,23

Условные обозначения:

- граница кадастрового квартала
- граница земельных участков, сведения о которых содержатся в ЕГРН
- границы ОКС
- 77:09:0003025 - номер кадастрового квартала
- :80 - кадастровый номер земельного участка стоящего на ГКУ
- :47/43У1 - условное обозначение публичного сервитута
- проектные границы публичного сервитута
- o 1 - характерные точки границы публичного сервитута

Площадь публичного сервитута: 8 кв.м

Масштаб 1:500