


Схемы расположения границ публичного сервитута на кадастровом плане территории
по адресу: г. Москва, ш. Дмитровское, земельный участок 55а

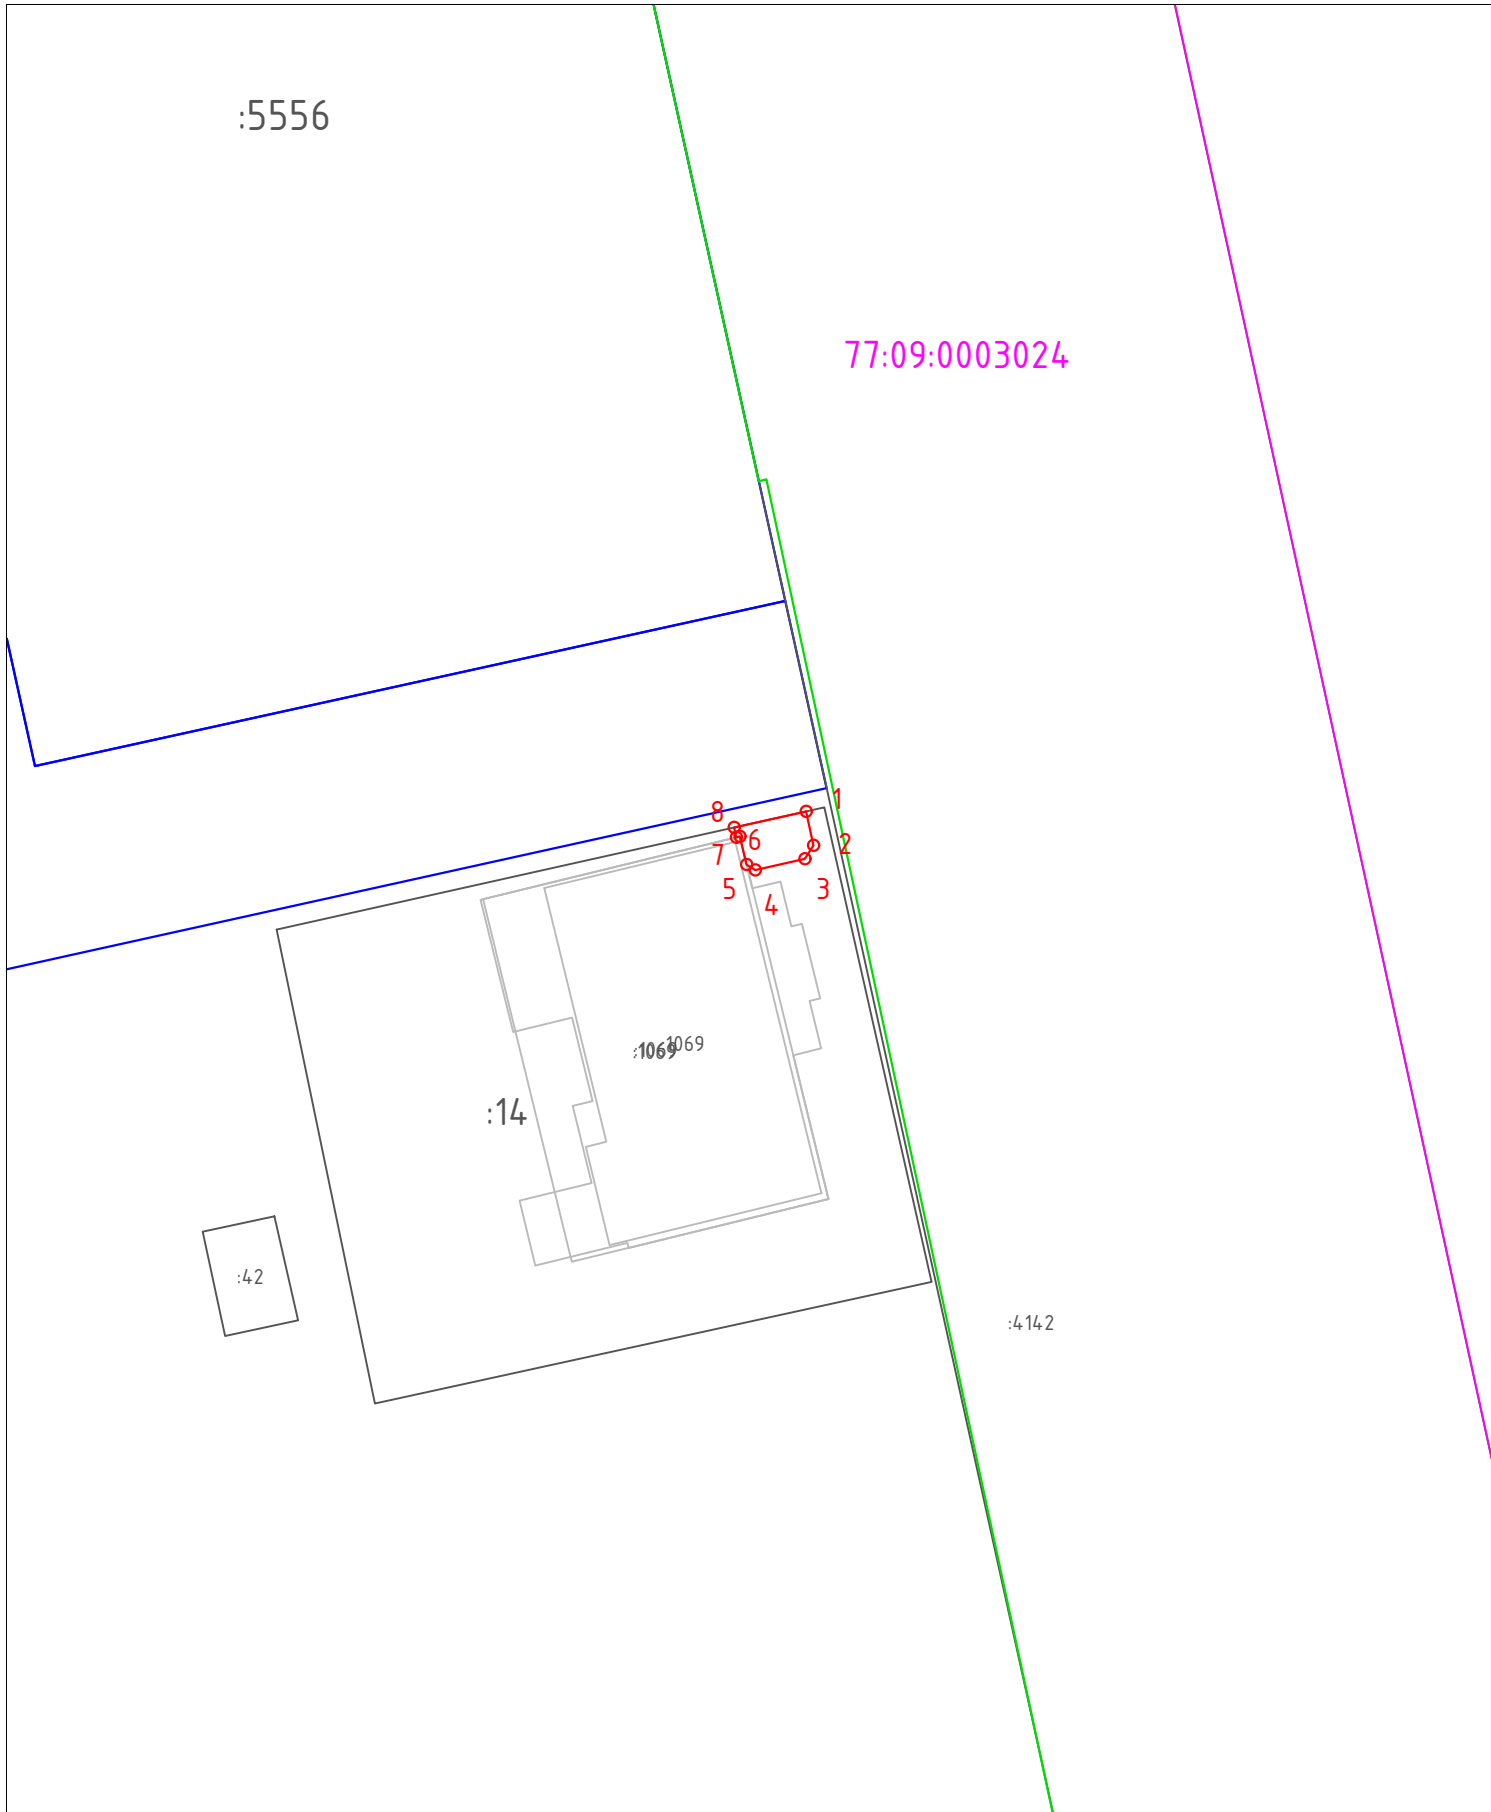

Каталог координат (ПМСК - Московская)

Имя точки	X, м	Y, м
:14/43У1 (площадь 14 кв.м.)		
1	19623,04	4419,72
2	19620,79	4420,22
3	19619,90	4419,65
4	19619,17	4416,36
5	19619,53	4415,79
6	19621,39	4415,33
7	19621,33	4415,10
8	19621,98	4414,96
1	19623,04	4419,72

Условные обозначения :

Масштаб 1:500

- граница кадастрового квартала
- существующая часть границы, имеющиеся в ЕГРН сведения о которой достаточны для определения её местоположения
- граница ОКС
- граница земельного участка предоставленного под строительство многоквартирного дома в целях реализации Программы реновации
- :14/43У1 - обозначение образуемого сервитута
- обозначение границ образуемого сервитута
- характерная точка границы, сведения о которой позволяют однозначно определить её положение на местности