


## Схемы расположения границ публичного сервитута на кадастровом плане территории по адресу: г. Москва, ш. Дмитровское, земельный участок 55а

Каталог координат:

Имя точки	X, м	Y, м
<b>:ЧЗУ1 (площадь 88 кв.м.)</b>		
1	19789,95	4315,57
2	19793,42	4322,04
3	19792,51	4316,26
4	19795,67	4315,92
5	19794,38	4313,53
6	19793,69	4310,49
7	19792,79	4309,93
8	19789,61	4300,54
9	19785,77	4301,02
10	19788,52	4315,90
1	19789,95	4315,57
<b>:ЧЗУ2 (площадь 392 кв.м.)</b>		
11	19720,49	4359,16
12	19715,95	4360,22
13	19715,35	4361,35
14	19723,82	4399,18
15	19725,98	4398,71
16	19723,88	4391,17
17	19722,52	4372,54
18	19720,60	4364,13
19	19721,39	4363,95
20	19721,80	4363,29
21	19725,54	4362,38
22	19726,08	4361,47
23	19724,31	4354,39
24	19713,96	4311,83
25	19695,97	4317,68
26	19696,16	4318,50
27	19701,32	4317,30
28	19702,87	4316,12
29	19702,95	4315,55
30	19711,99	4313,48
31	19715,49	4335,03
32	19709,18	4333,37
33	19710,04	4337,62
34	19710,28	4338,69
35	19716,30	4340,28
36	19715,95	4340,87
11	19720,49	4359,16
<b>:ЧЗУ3 (площадь 8 кв.м.)</b>		
37	19712,58	4344,33
38	19713,14	4343,43
39	19712,37	4340,14
40	19711,47	4339,58
41	19710,53	4339,80
42	19711,59	4344,56
37	19712,58	4344,33
<b>:ЧЗУ4 (площадь 154 кв.м.)</b>		
43	19680,16	4409,41
44	19680,84	4408,68
45	19709,66	4402,33
46	19710,43	4402,82
47	19710,67	4403,85
48	19708,05	4407,99
49	19685,34	4413,23
50	19684,85	4413,76
51	19683,82	4413,81
52	19680,20	4410,47
43	19680,16	4409,41

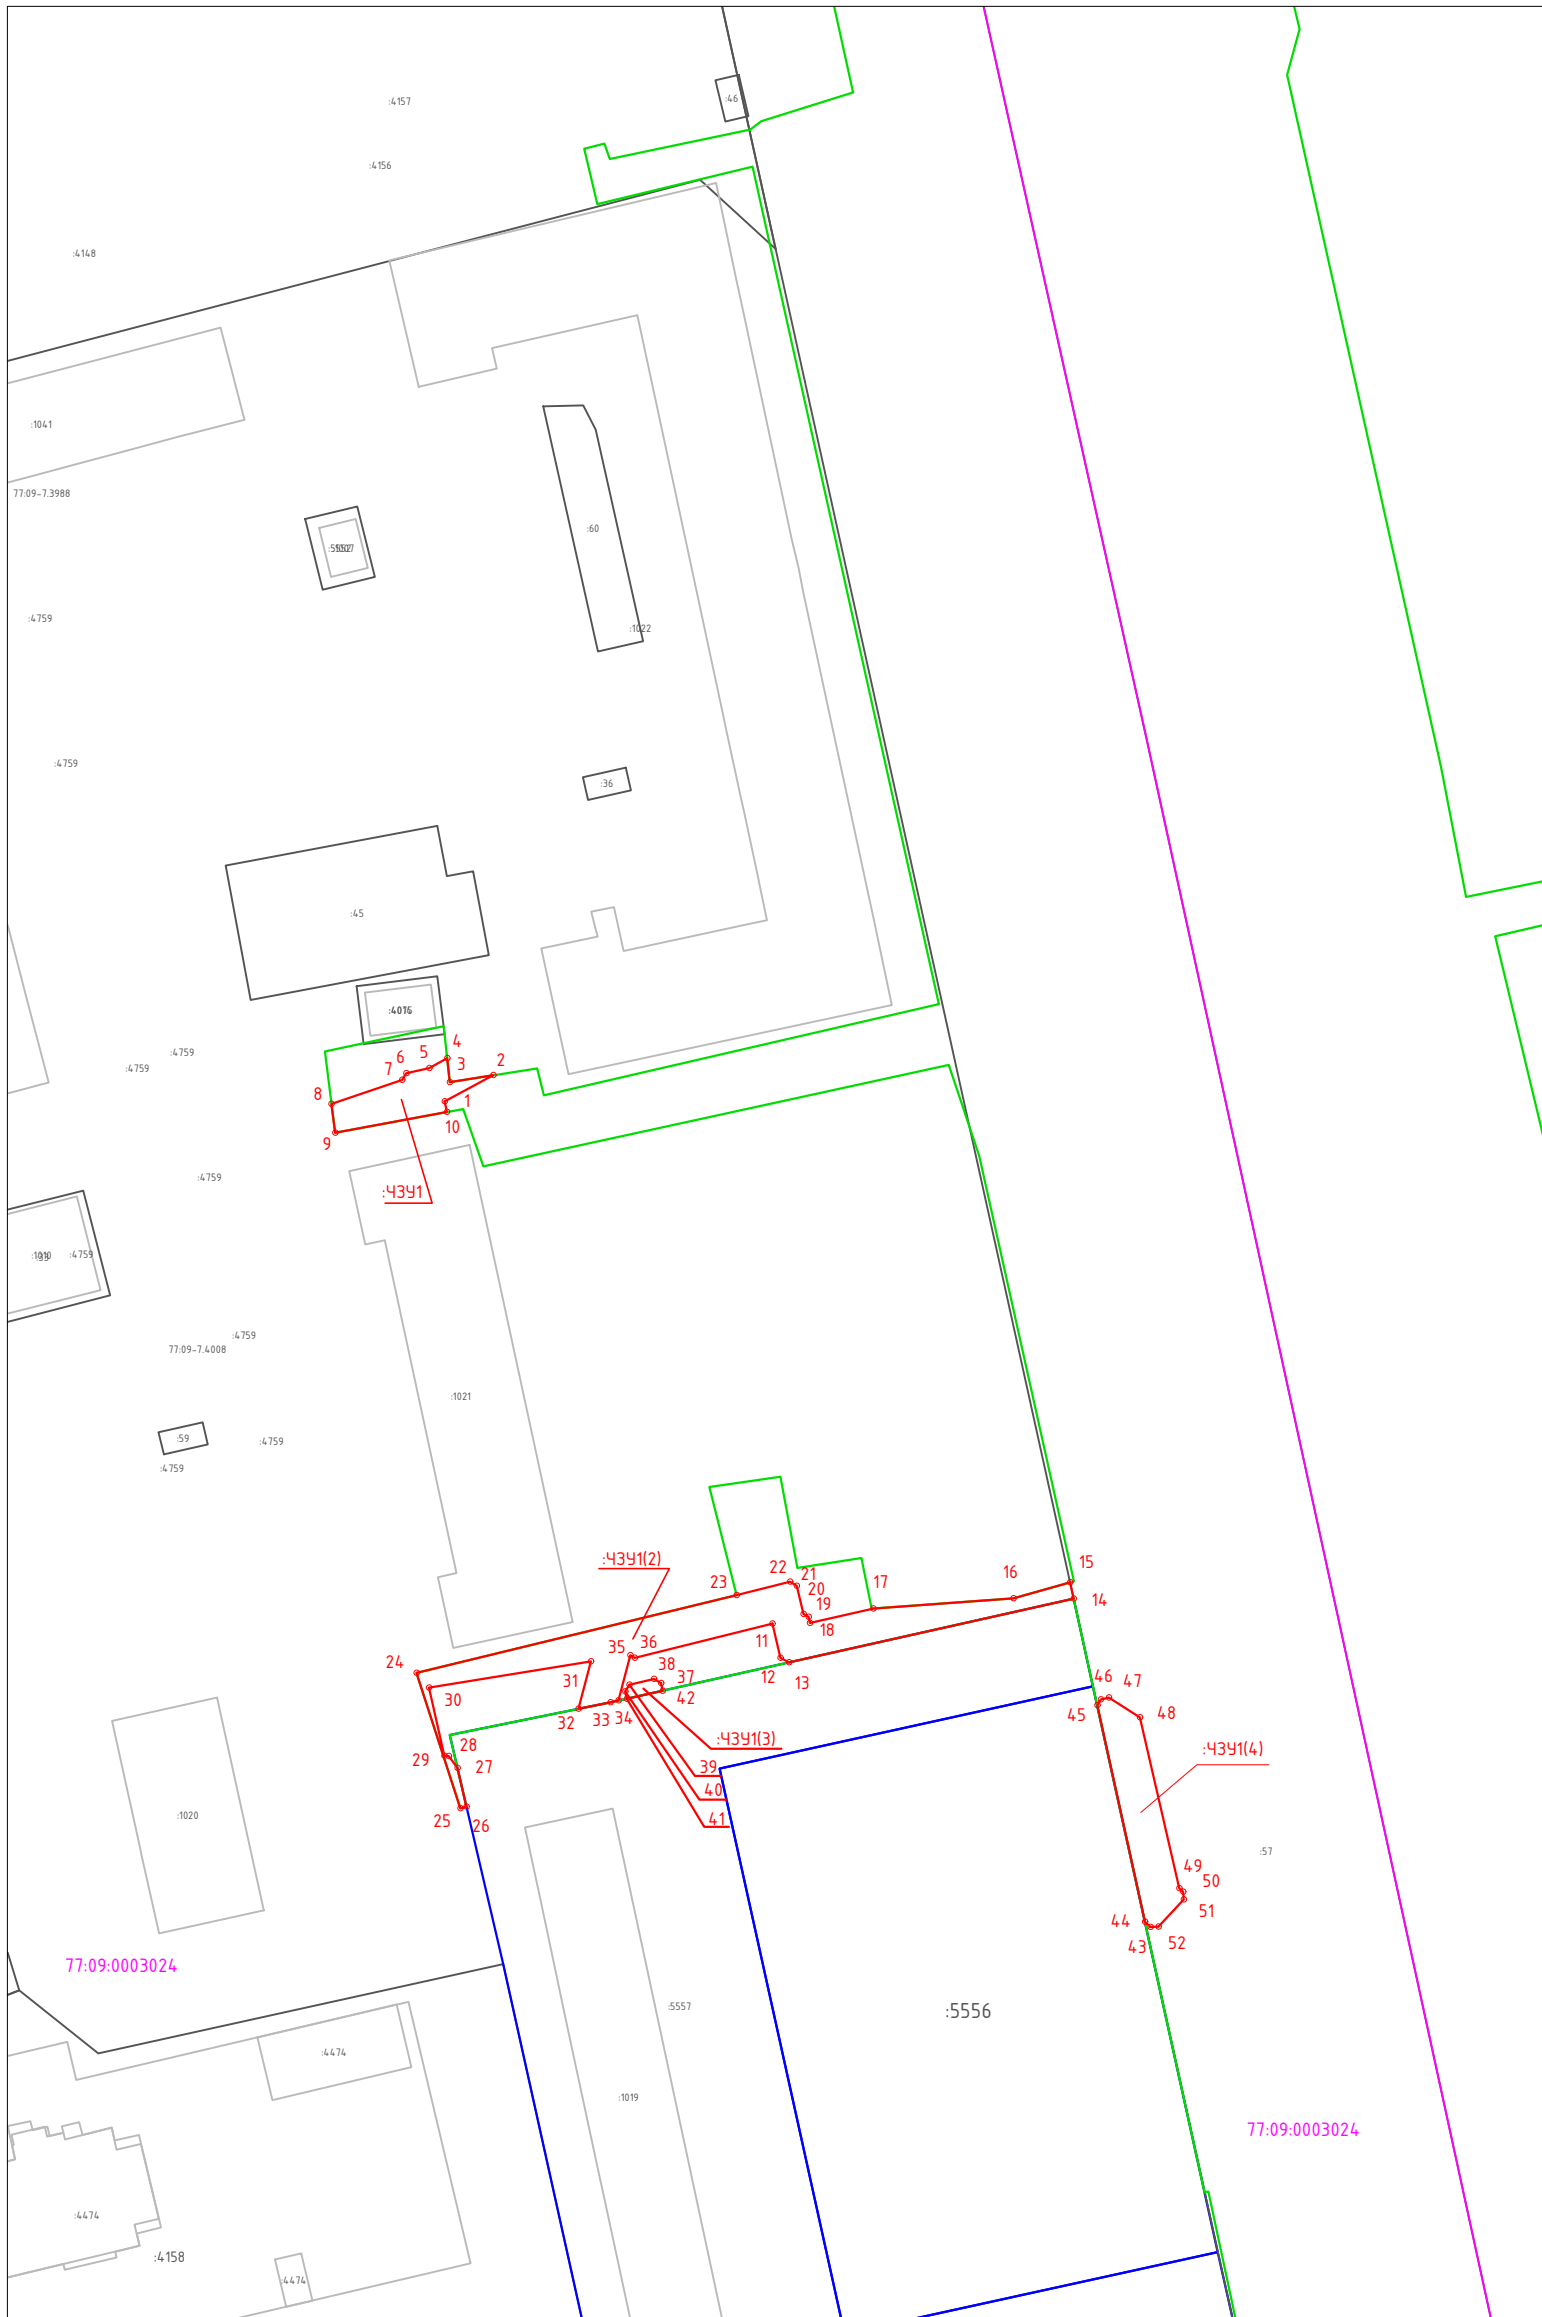

Масштаб 1:1000

Условные обозначения :

- граница кадастрового квартала
- существующая часть границы, имеющиеся в ЕГРН сведения о которой достаточны для определения её местоположения
- граница ОКС
- граница земельного участка предоставленного под строительство многоквартирного дома в целях реализации Программы реновации
- граница земельного участка предоставленного по Договору №М-09-607783 от 27.10.2014
- :ЧЗУ1 — обозначение образуемого сервитута
- обозначение границ образуемого сервитута
- 1 — характерная точка границы, сведения о которой позволяют однозначно определить её положение на местности