


# Схемы расположения границ публичного сервитута на кадастровом плане территории

по адресу: г. Москва, ш. Дмитровское, земельный участок 55а

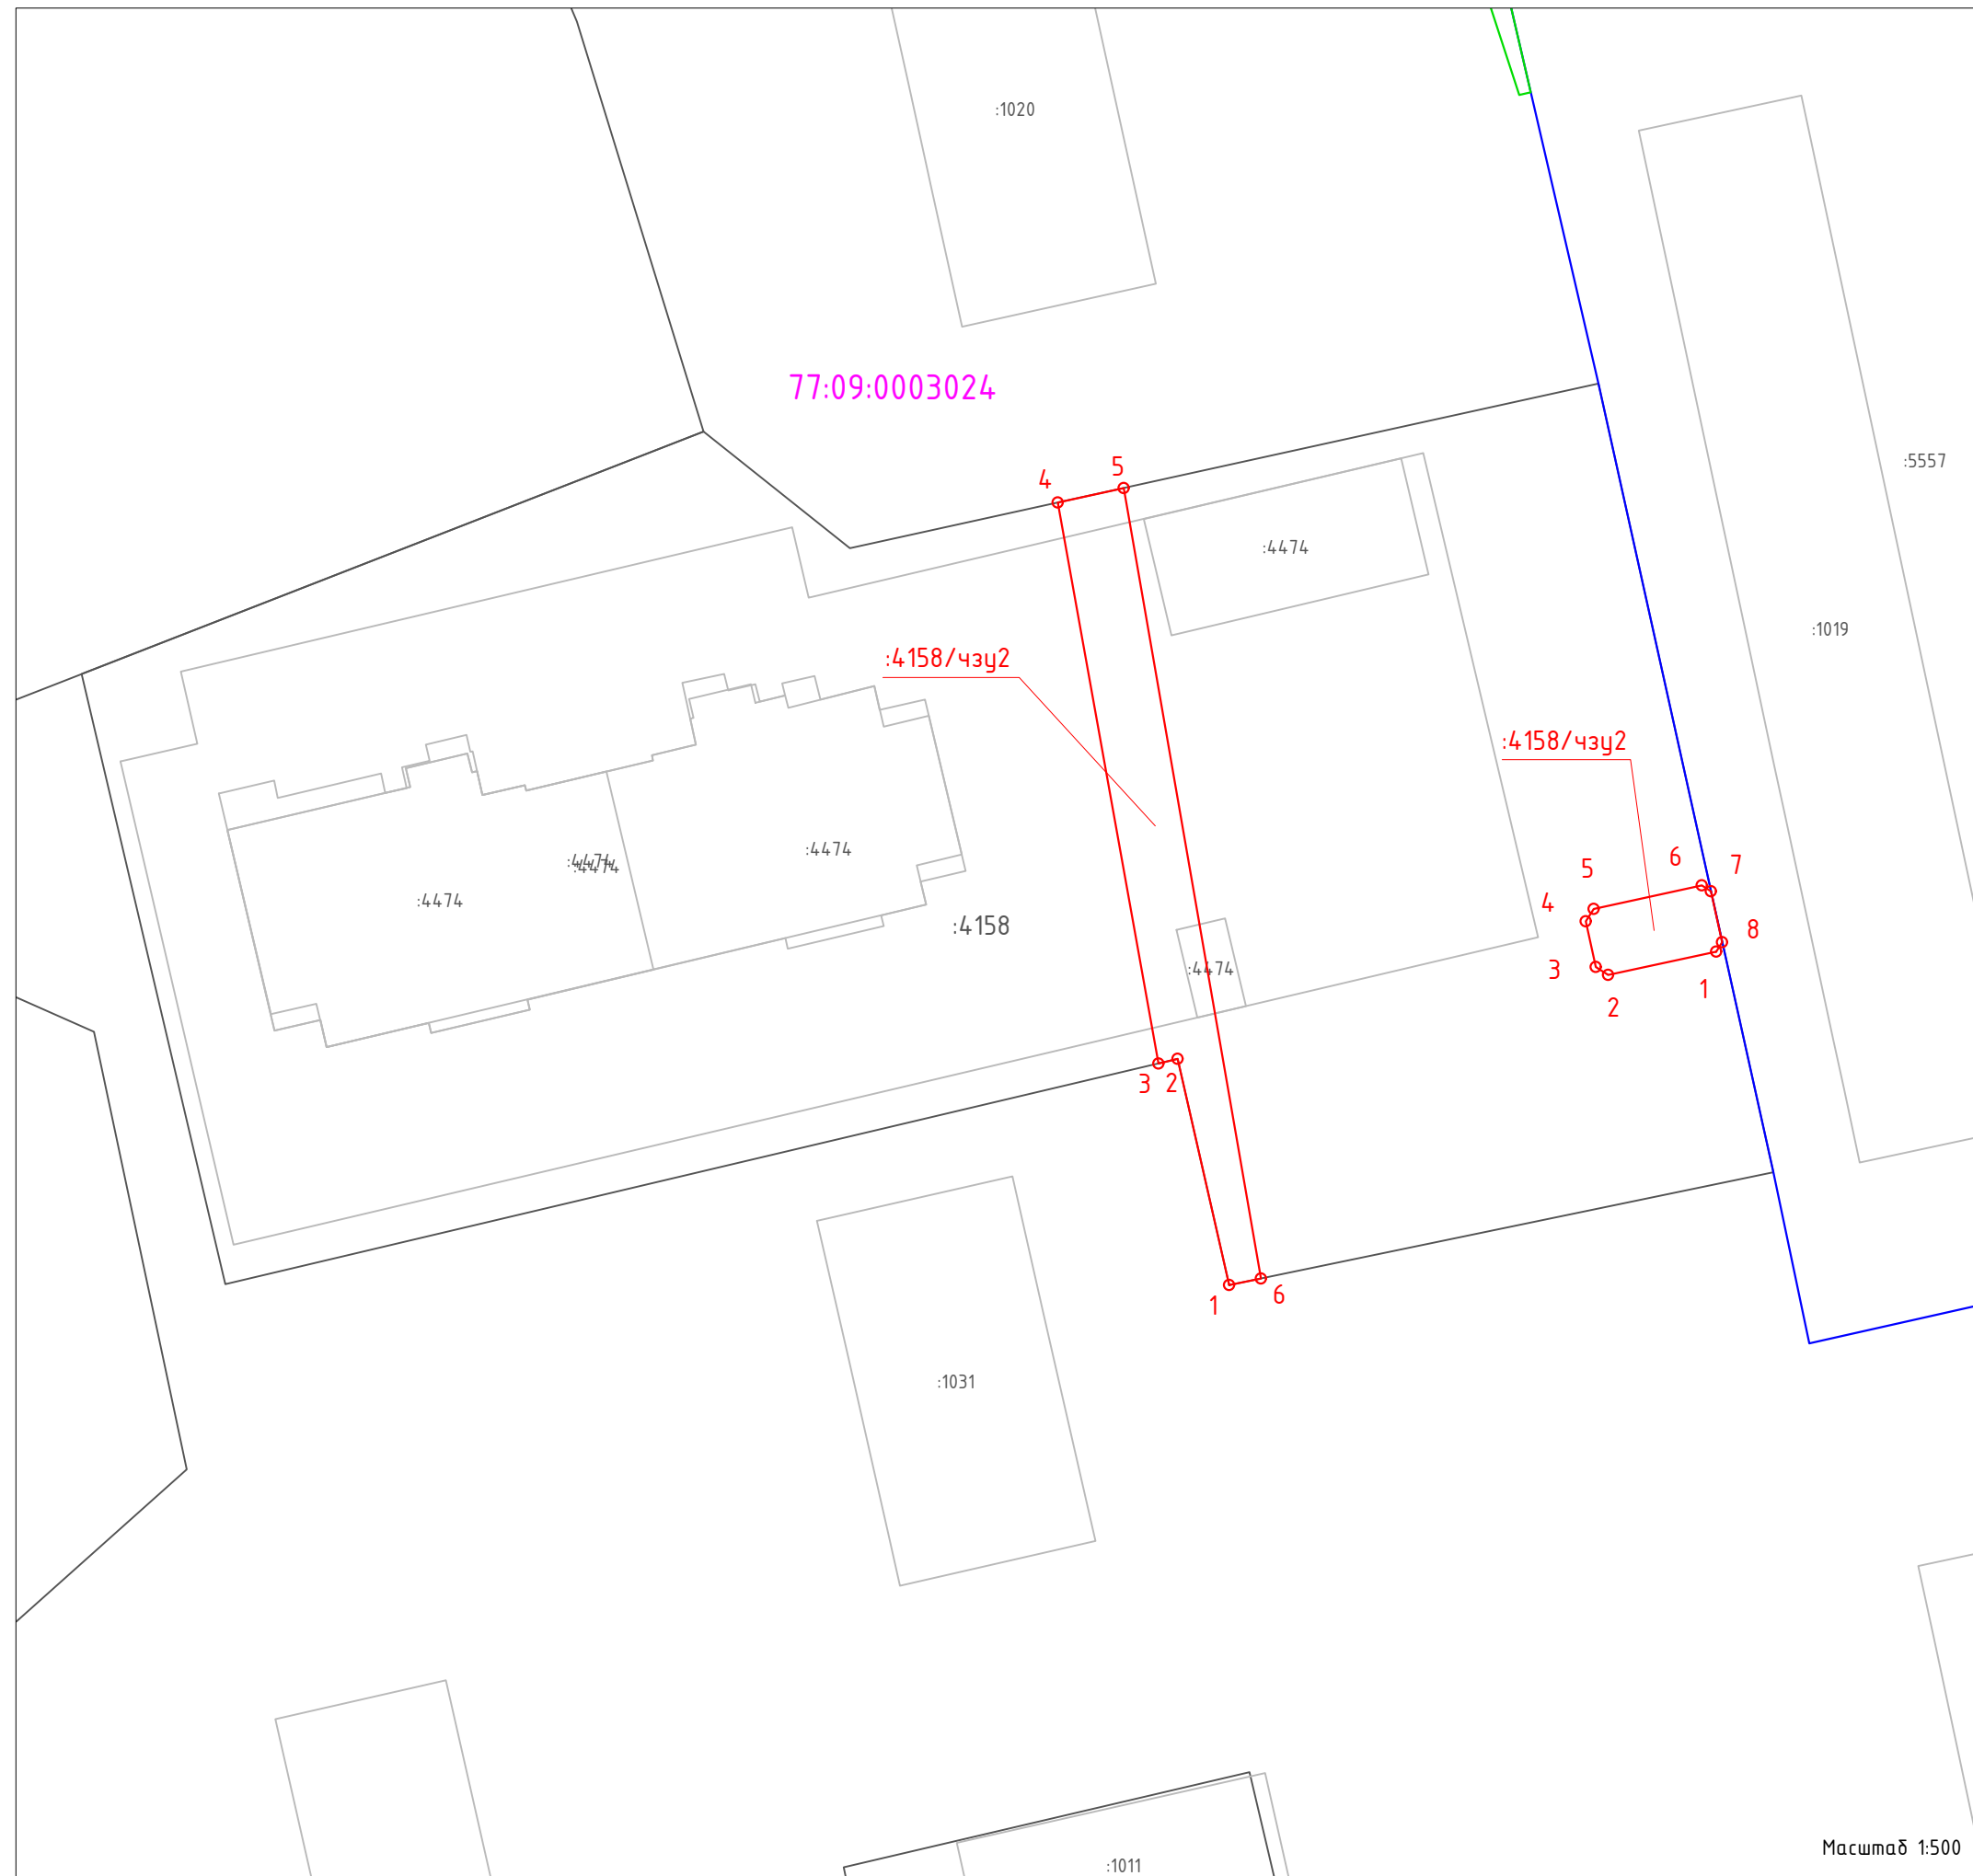

Каталог координаты характерных точек границ образуемого сервитута (Система координат - ПМСК Москвы)

Имя точки	X, м	У, м
:4158/чзю1 (площадь 44 кв.м.)		
1	19634,41	4331,83
2	19632,72	4324,06
3	19633,29	4323,17
4	19636,59	4322,46
5	19637,48	4323,03
6	19639,17	4330,79
7	19638,74	4331,46
8	19635,10	4332,27
1	19634,41	4331,83

Имя точки	X, м	У, м
:4158/чзю2 (площадь 240 кв.м.)		
1	19610,44	4296,82
2	19626,69	4293,12
3	19626,37	4291,75
4	19666,68	4284,50
5	19667,72	4289,26
6	19610,91	4299,10
1	19610,44	4296,82

Площадь публичного сервитута: 284 кв.м

Условные обозначения:

- граница кадастрового квартала
- граница земельных участков, сведения о которых содержатся в ЕГРН
- границы ОКС
- граница земельного участка предоставленного под строительство многоквартирного дома в целях реализации Программы реновации
- 77:09:0003024 - номер кадастрового квартала
- :4158 - кадастровый номер земельного участка стоящего на ГКУ
- :4158/чзю1 - условное обозначение публичного сервитута
- проектные границы публичного сервитута
- o 1 - характерные точки границы публичного сервитута

Масштаб 1:500