


Схемы расположения границ публичного сервитута на кадастровом плане территории  
по адресу: г. Москва, ул. Долгопрудная, вл. 12

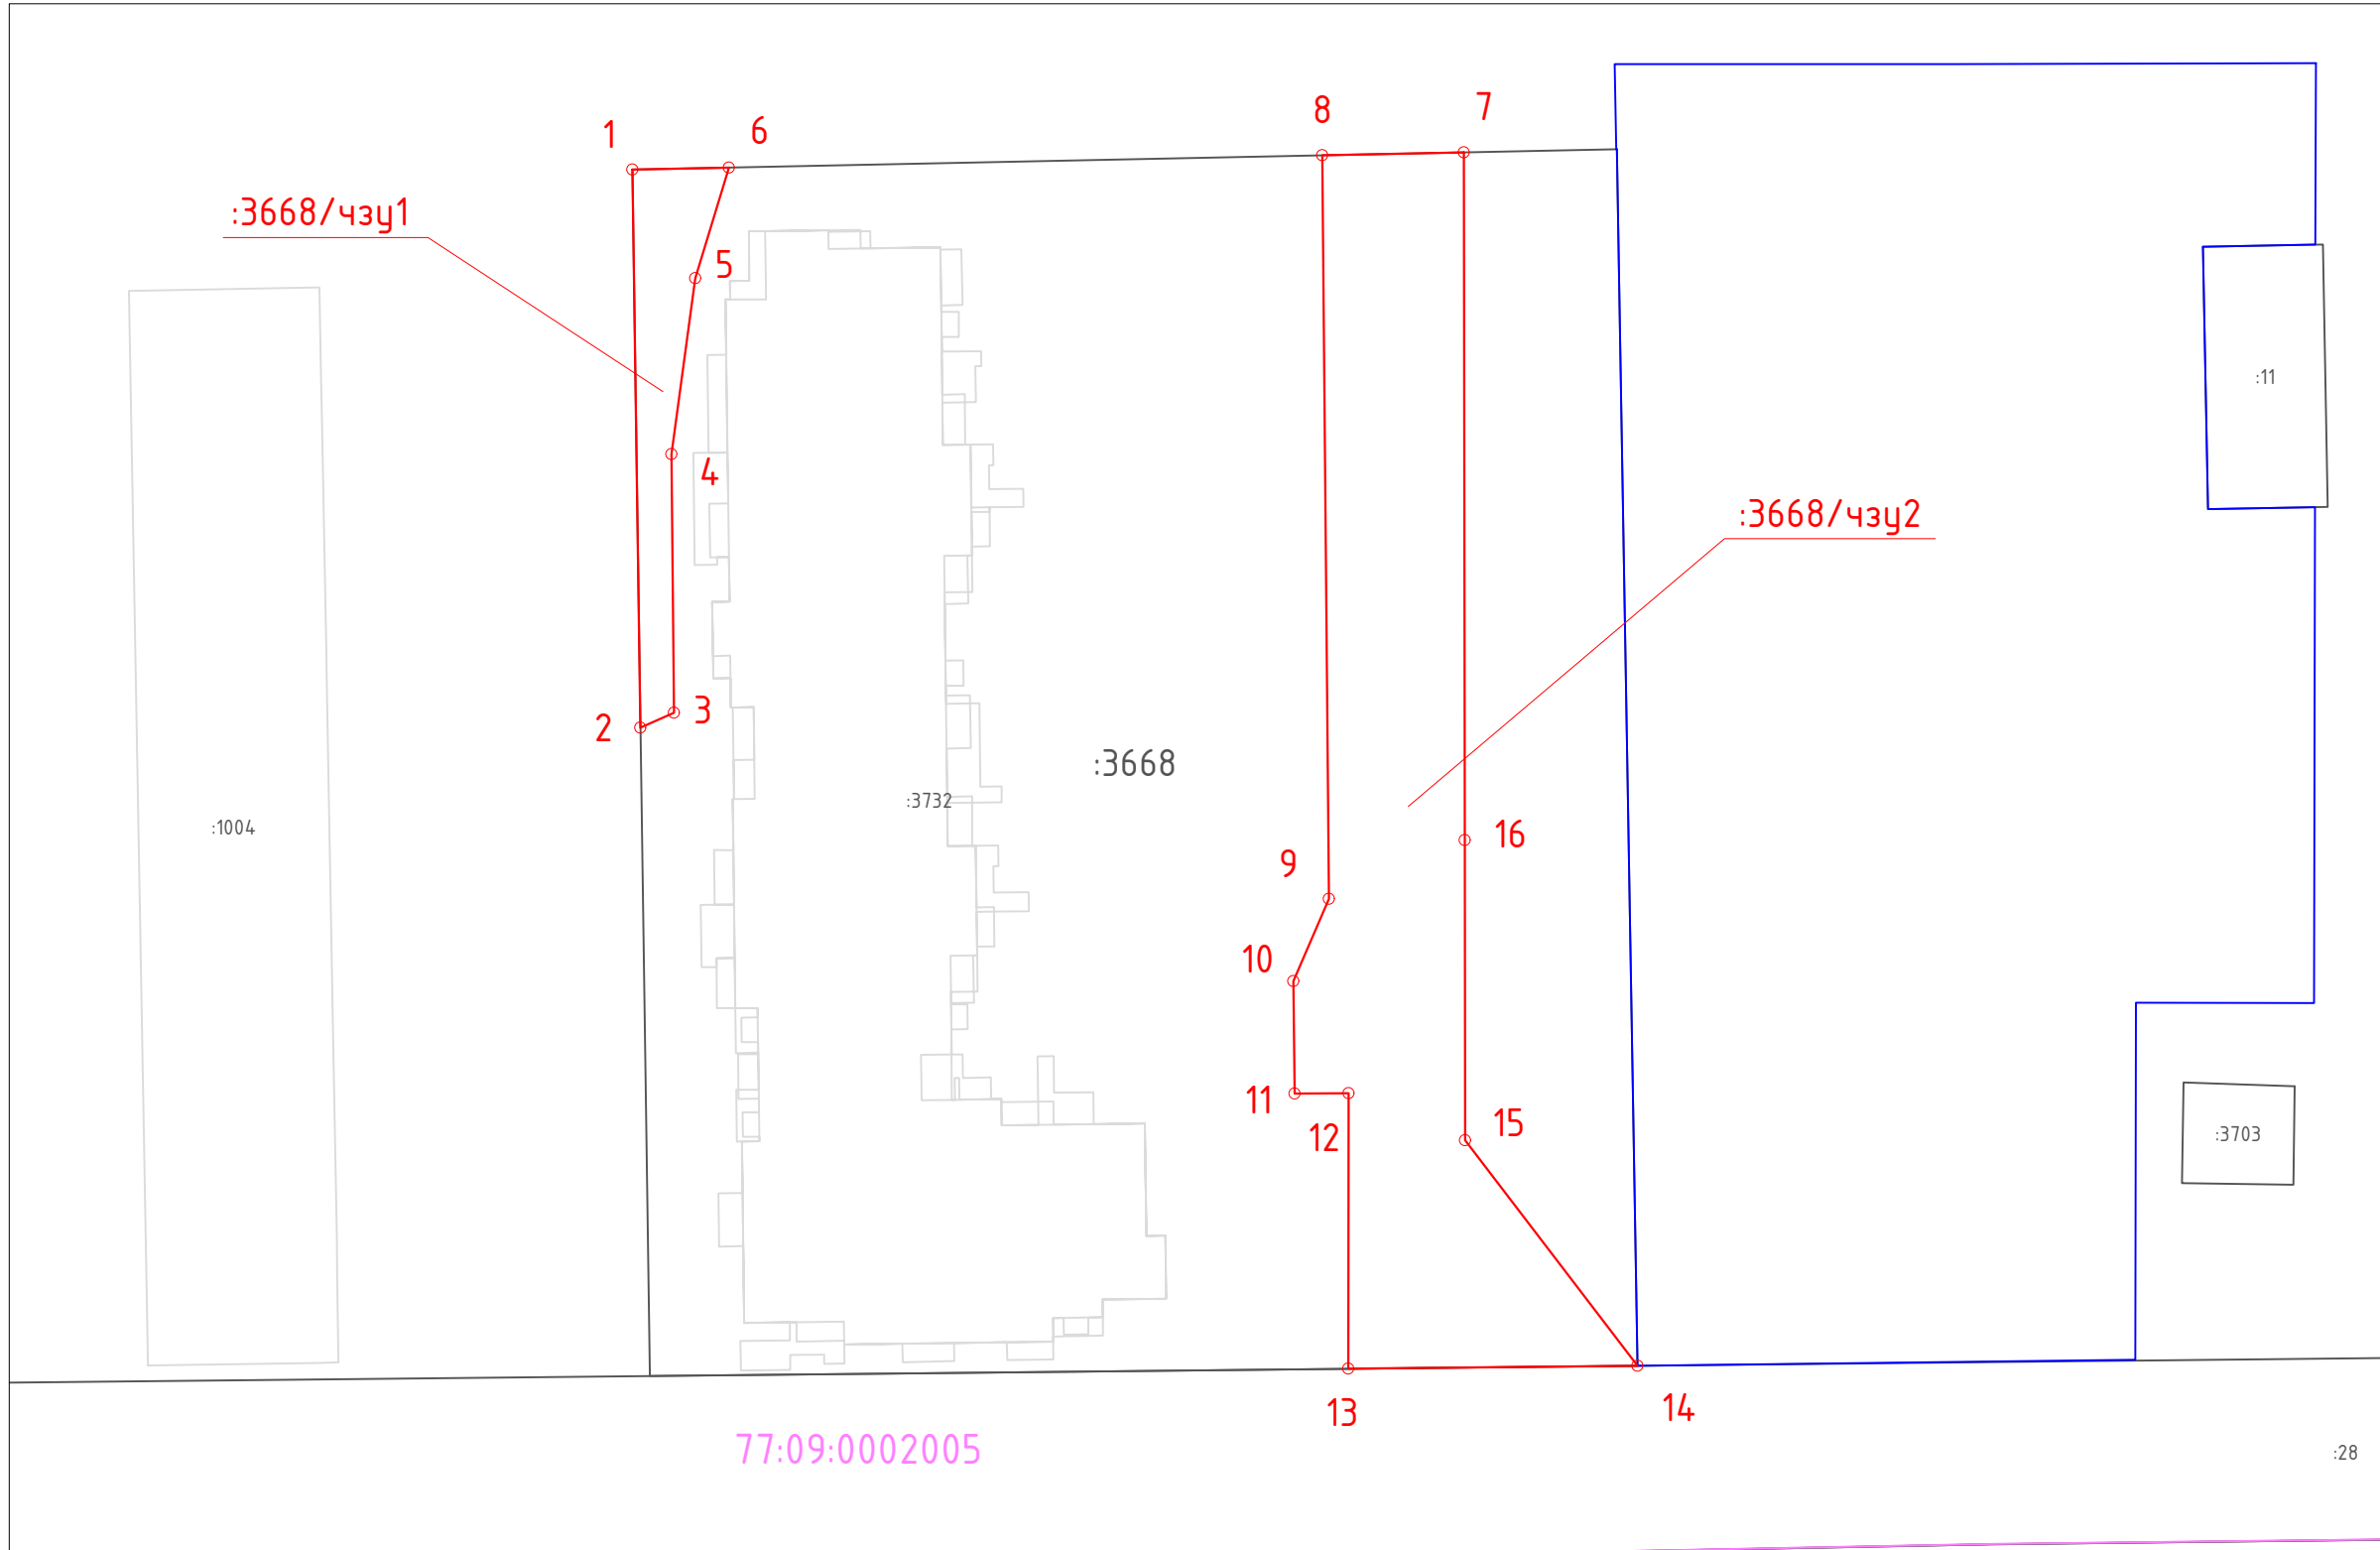

Каталог координаты характерных точек границ образуемого сервитута (Система координат - ПМСК Москвы)

Имя точки	X, м	Y, м
77:09:0002005:3668/чзү1 (площадь 117 кв.м.)		
1	25321,13	2475,64
2	25283,94	2476,18
3	25284,94	2478,41
4	25302,15	2478,25
5	25313,88	2479,84
6	25321,26	2482,08
1	25321,13	2475,64
77:09:0002005:3668/чзү2 (площадь 830 кв.м.)		
7	25322,28	2531,07
8	25322,08	2521,63
9	25272,54	2522,07
10	25267,04	2519,70
11	25259,55	2519,80
12	25259,57	2523,40
13	25241,22	2523,38
14	25241,42	2542,66
15	25256,44	2531,16
16	25276,45	2531,13
7	25322,28	2531,07

Условные обозначения:

- граница кадастрового квартала
- граница земельных участков, сведения о которых содержатся в ЕГРН
- границы ОКС
- граница земельного участка предоставленного под строительство многоквартирного дома в целях реализации Программы реновации
- 77:09:0002005 - номер кадастрового квартала
- :3668 - кадастровый номер земельного участка стоящего на ГКУ
- :3668/чзү1 - условное обозначение публичного сервитута
- проектные границы публичного сервитута
- o 1 - характерные точки границы публичного сервитута

Площадь публичного сервитута: 947 кв.м

Масштаб 1:500