


Схема границ земель или земельных участков, предполагаемых для использования в целях размещения объектов, размещение которых осуществляется без предоставления земельных участков и установления сервитутов, на кадастровом плане территорий по объекту: "Вынос сетей канализации для объекта "Организация пригородно-городского пассажирского железнодорожного движения на участке Одинцово-Лобня. (МЦД-1 "Одинцово-Лобня"). Этап 14 "Строительство III и IV главных путей на участке Москва - Товарная - Смоленская - Москва Бутырская" с реконструкцией остановочного пункта Беговая и остановочного пункта на станции Москва - Пассажирская Смоленская" ПК 90+43,37"

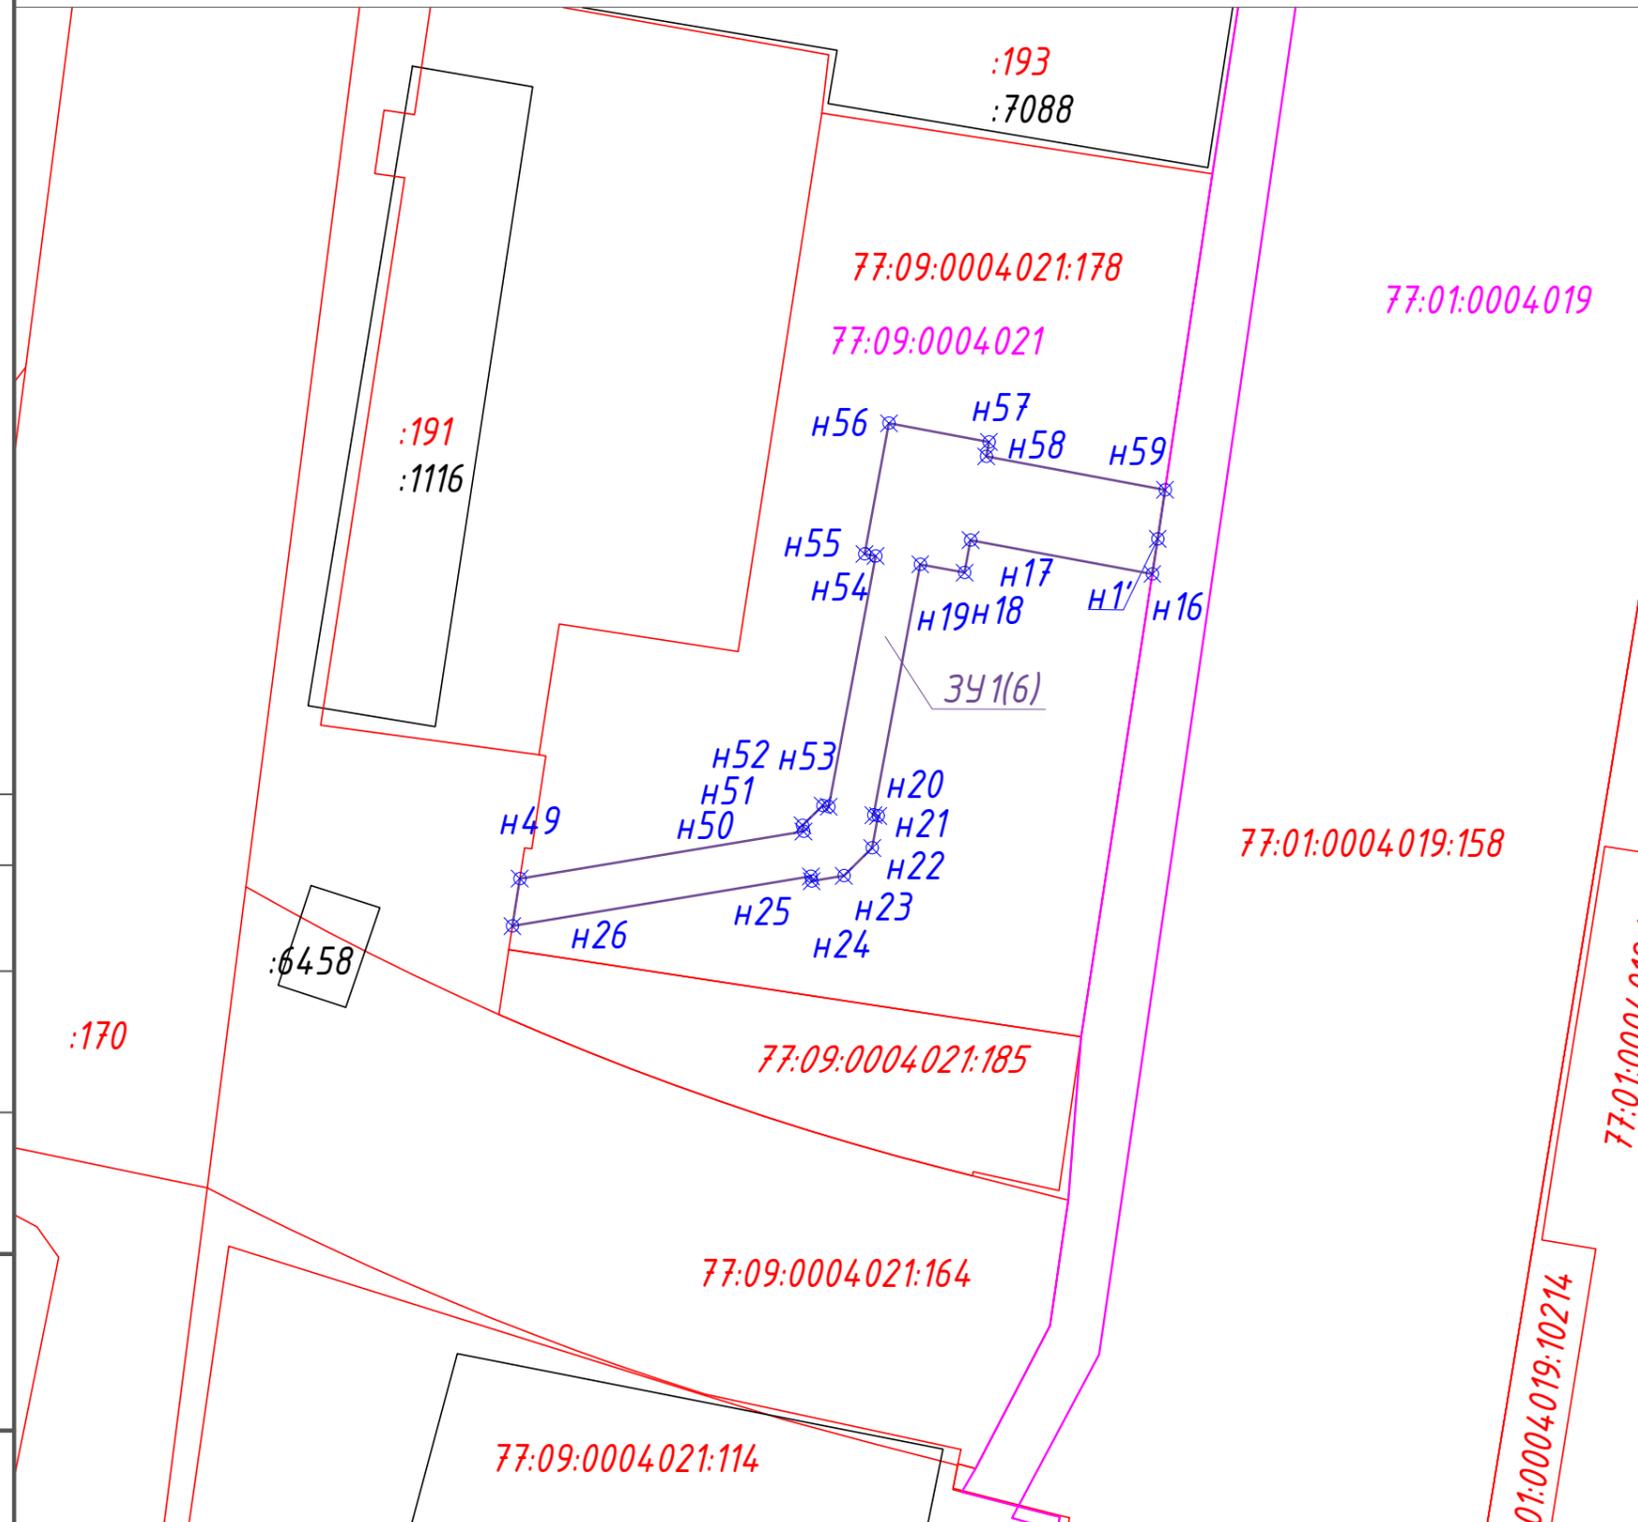

Испрашиваемые земли или земельные участки		
Наименование	АО "Мосводоканал"	
Вид объекта, планируемого к размещению на запрашиваемой территории	Канализация (в соответствии с п,5(1) постановления Правительства Москвы от 13.11.2012	
Кадастровый номер земельного участка (в случае наличия)	77:09:0004021:178	
Координаты	X	Y
:ЗУ1(6) Право не зарегистрировано	:178	291.4555 кв.м
n1'	13219.3300	5547.6100
n16	13216.8477	5547.2286
n17	13219.2483	5534.3702
n18	13216.9481	5533.9407
n19	13217.5332	5530.8065
n20	13199.8014	5527.4960
n21	13199.7390	5527.8302
n22	13197.4719	5527.4070
n23	13195.5032	5525.3984
n24	13195.1256	5523.1232
n25	13195.4610	5523.0676
n26	13191.9538	5501.9388
n49	13195.3044	5502.4600
n50	13198.6375	5522.5404
n51	13199.0728	5522.4687
n52	13200.4727	5523.8969
n53	13200.3922	5524.3307
n54	13218.1242	5527.6412
n55	13218.2695	5526.8630
n56	13227.5098	5528.5882
n57	13226.1884	5535.6659
n58	13225.1661	5535.4750
n59	13222.8033	5548.1306

- Условные обозначения:
- 77:01:0006029 - Номер кадастрового квартала
  - Границы кадастровых кварталов по сведениям ЕГРН
  - Границы земельных участков по сведениям ЕГРН
  - Контуры объектов капитального строительства по сведениям ЕГРН
  - - вновь образованная часть границы, сведения о которой достаточны для определения ее местоположения.
  - :ЗУ1(1) - Обозначение образцуемого многоконтурного земельного участка
  - :10 - Обозначение существующего земельного участка
  - жн1 - Характерная точка границы, сведения о которой позволяют однозначно определить ее положение на местности

Масштаб 1:500  
 Площадь земельного участка: 291.4555 кв.м.  
 Система координат г. Москвы

Инв. № подл. Подп. и дата. Взам. инв. №. Согласно