


Схема установления границ сервитута в целях строительства наружной сети связи объекта  
 "Административное здание по адресу: г. Москва, ул. Синявинская, вл. 11, Северный административный  
 округ города Москвы"

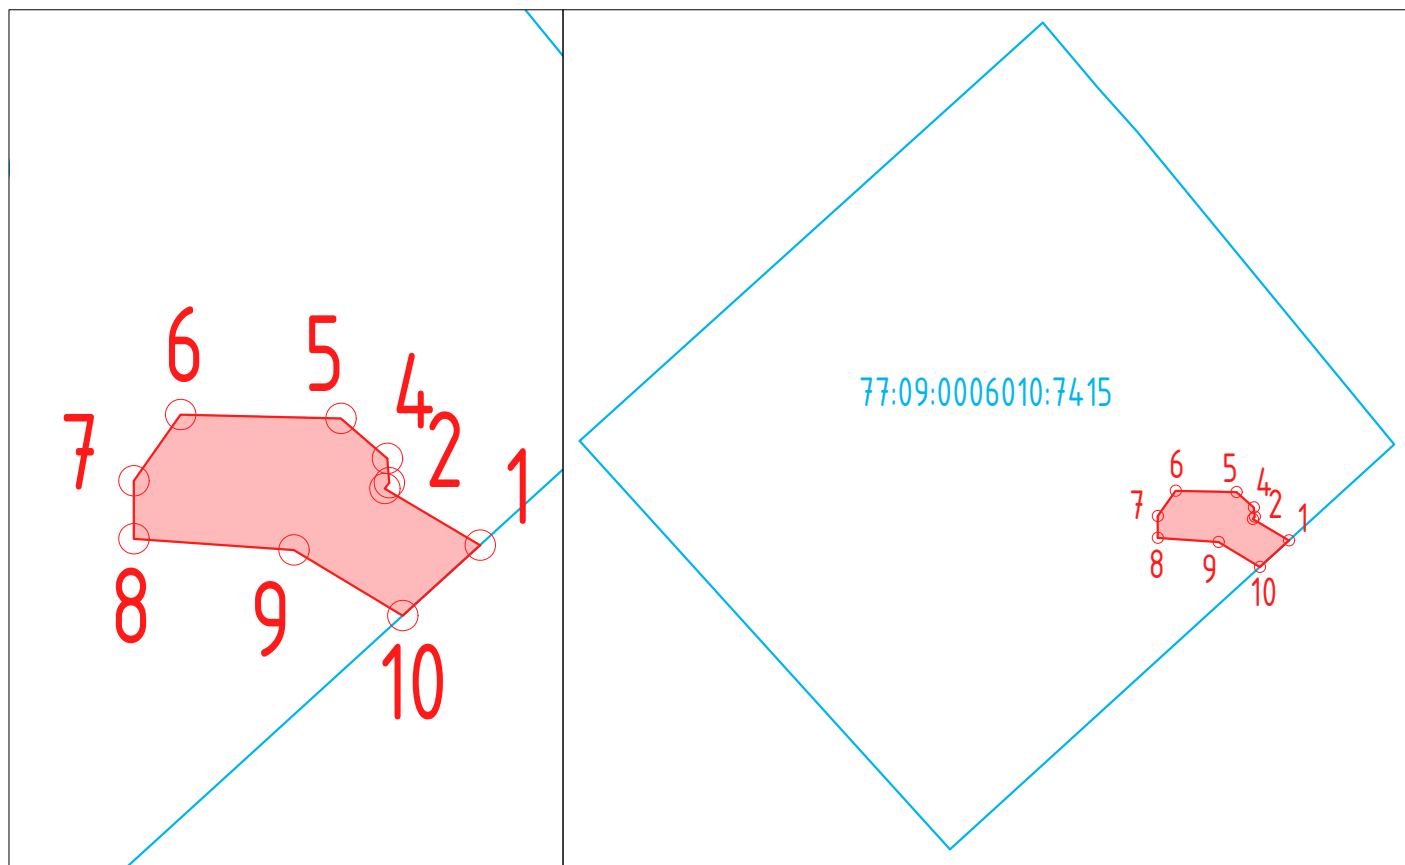

Условные обозначения:

- граница испрашиваемого земельного участка
- обозначение поворотной точки границы испрашиваемого земельного участка
- кадастровая граница земельного участка с кадастровым номером 77:09:0006010:7415

Площадь земельного участка: 43 кв. м

Испрашиваемые земли или земельные участки		
Наименование заявителя	КП «УГС»	
Вид объекта, планируемого к размещению на запрашиваемой территории	Линейные сооружения - сети связи	
	п.5(1)6 в соответствии с 636-ПП от 13.11.12	
Кадастровый номер земельного участка (в случае наличия)	77:09:0006010:7415	
Координаты	X	Y
1	31197,57	-9281,15
2	31199,44	-9284,30
3	31199,63	-9284,15
4	31200,44	-9284,22
5	31201,76	-9285,74
6	31201,89	-9291,04
7	31199,69	-9292,59
8	31197,79	-9292,59
9	31197,42	-9287,30
10	31195,25	-9283,70
1	31197,57	-9281,15