


Схема установления границ сервитута в целях строительства наружной сети связи объекта  
 "Административное здание по адресу: г. Москва, ул. Синявинская, вл. 11, Северный административный  
 округ города Москвы"

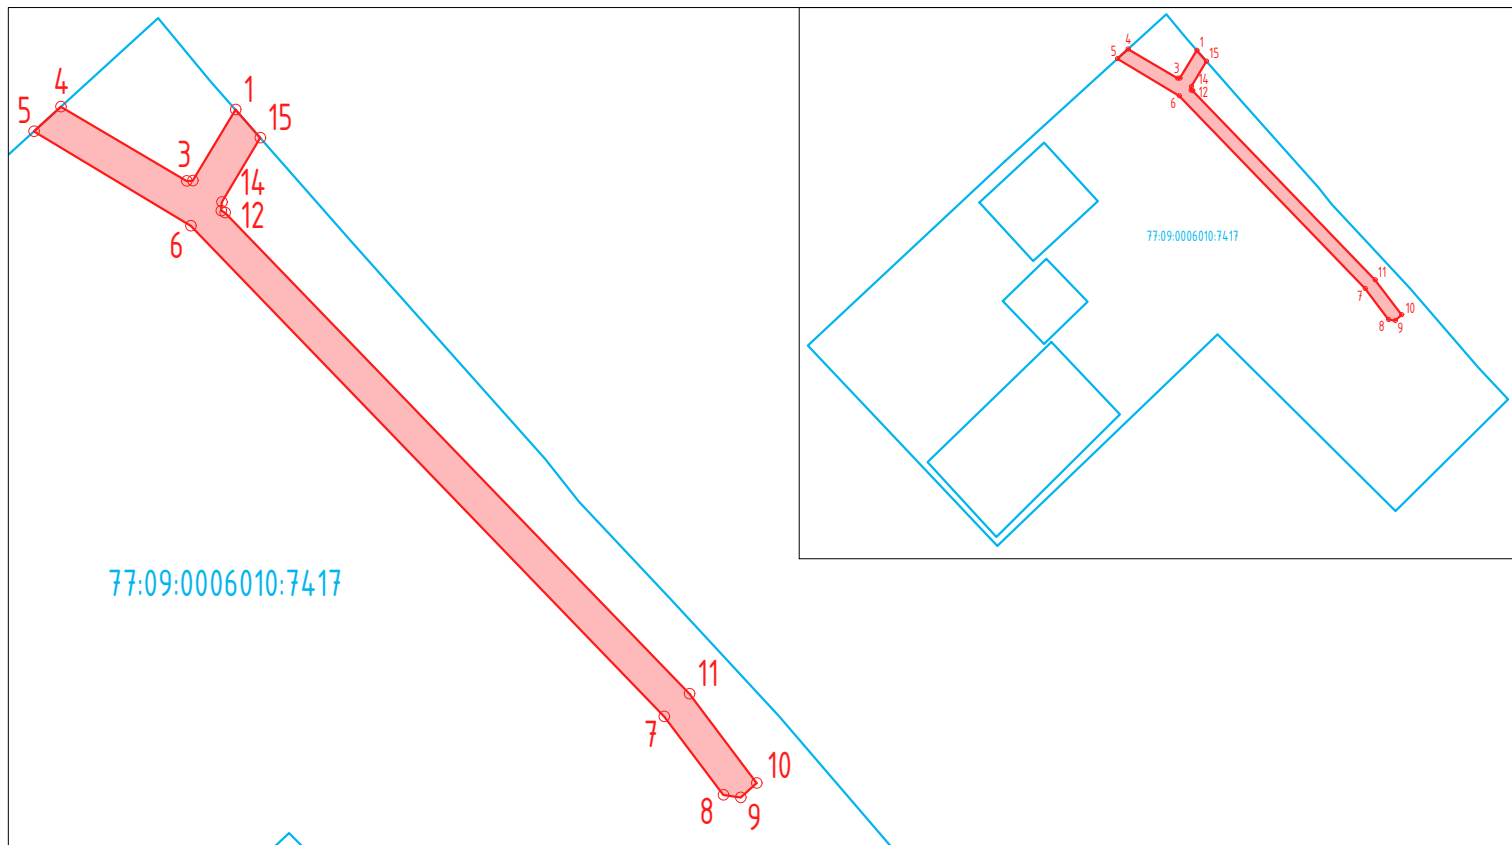

Условные обозначения:

- граница испрашиваемого земельного участка
- 1 - обозначение поворотной точки границы испрашиваемого земельного участка
- кадастровая граница земельного участка с кадастровым номером 77:09:0006010:7417

Площадь земельного участка: 324 кв. м

Координаты	X	Y
1	31197,28	-9264,65
2	31190,57	-9268,69
3	31190,55	-9269,27
4	31197,57	-9281,15
5	31195,25	-9283,70
6	31186,31	-9268,89
7	31139,97	-9224,16
8	31132,54	-9218,57
9	31132,32	-9216,94
10	31133,67	-9215,42
11	31142,10	-9221,76
12	31187,57	-9265,65
13	31187,73	-9266,01
14	31188,54	-9265,94
15	31194,65	-9262,33
1	31197,28	-9264,65

Испрашиваемые земли или земельные участки	
Наименование заявителя	КП «УГС»
Вид объекта, планируемого к размещению на запрашиваемой территории	Линейные сооружения - сети связи п.5(1)б в соответствии с 636-ПП от 13.11.12
Кадастровый номер земельного участка (в случае наличия)	77:09:0006010:7417